

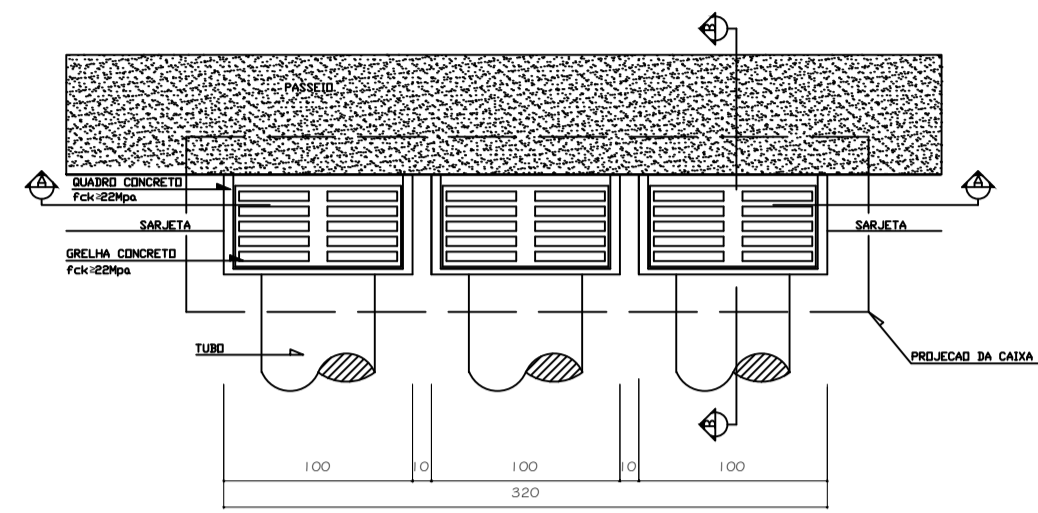



DETALHAMENTO DAS BOCAS DE LOBO

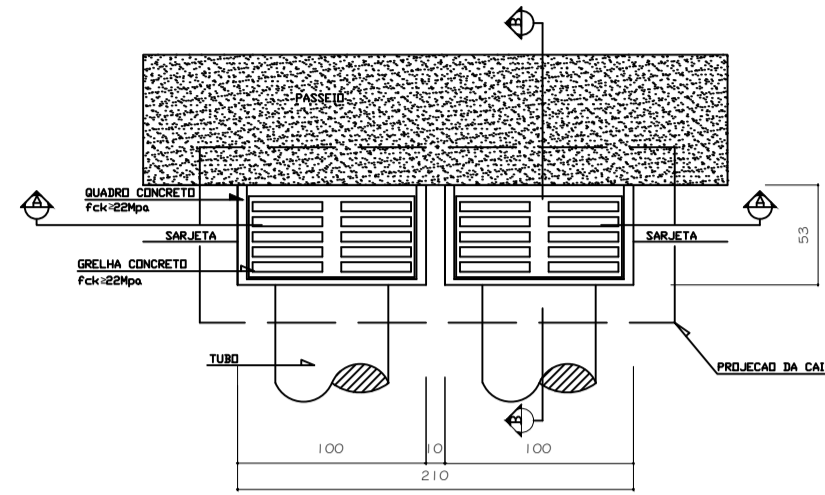


PLANTA BAIXA BUEIRO TRIPL0 (Acabado)
escala: 1/40

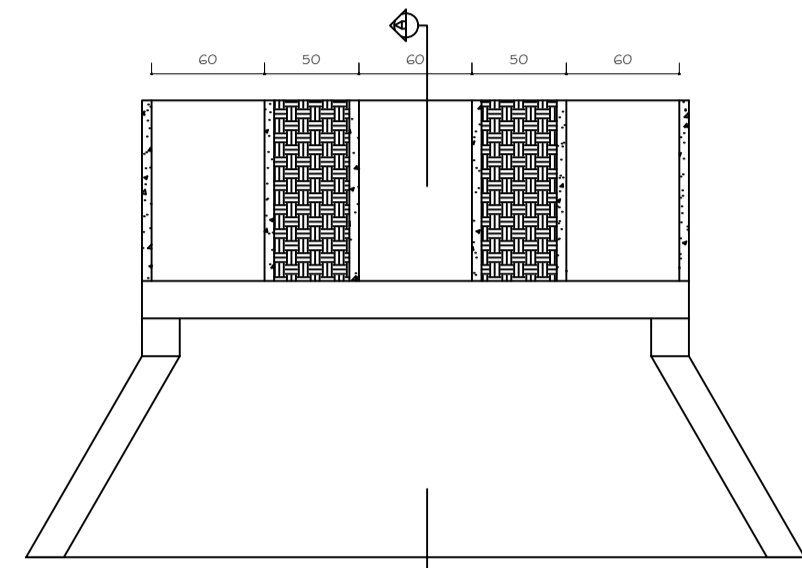

PLANTA BAIXA BUEIRO DUPL0 1 (Acabado)
escala: 1/35

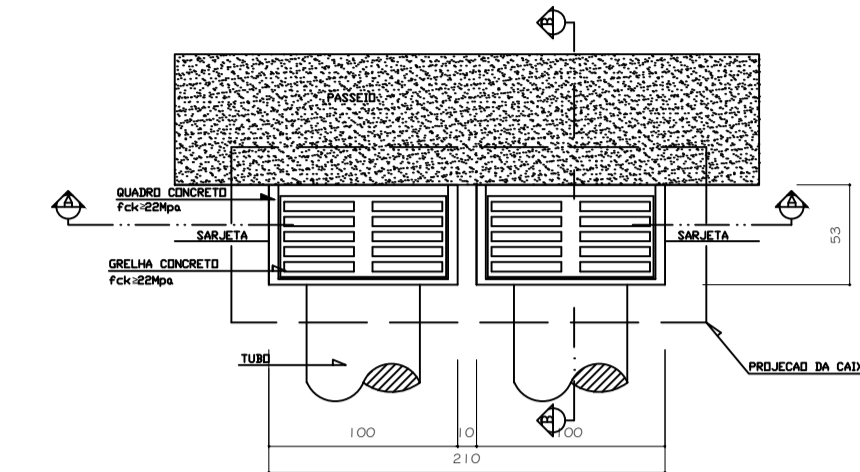


PLANTA BAIXA BUEIRO DUPL0 2 (Acabado)
escala: 1/40

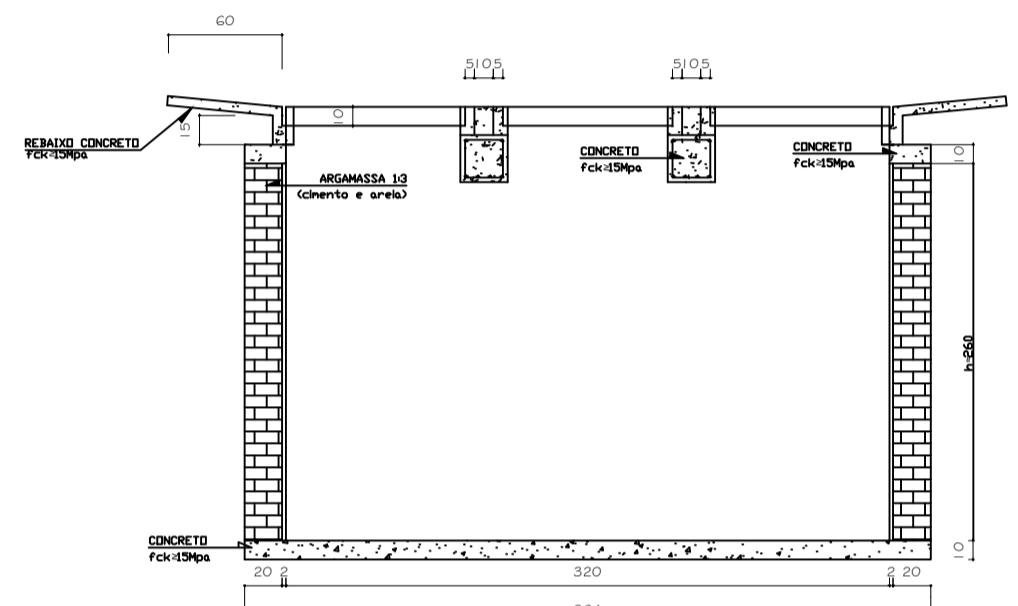


CORTE A-A
escala: 1/40


ALA DE LANÇAMENTO - PLANTA
escala: 1/40

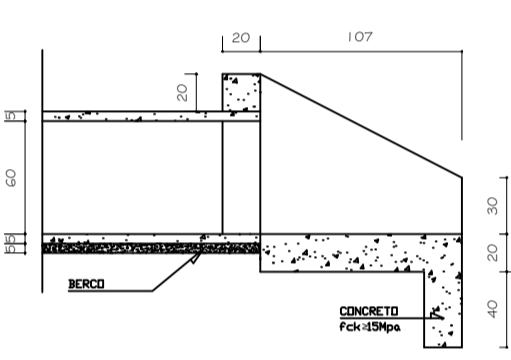


ALA DE LANÇAMENTO - CORTE A-A
escala: 1/40

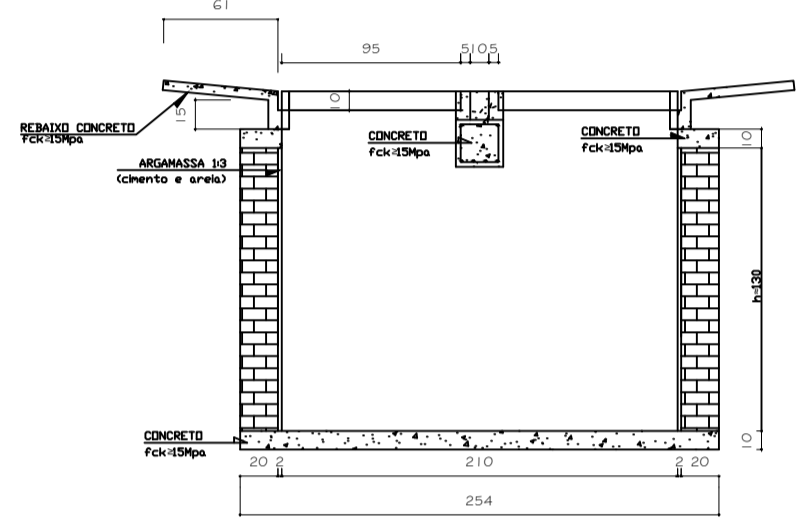


CORTE A-A
escala: 1/40

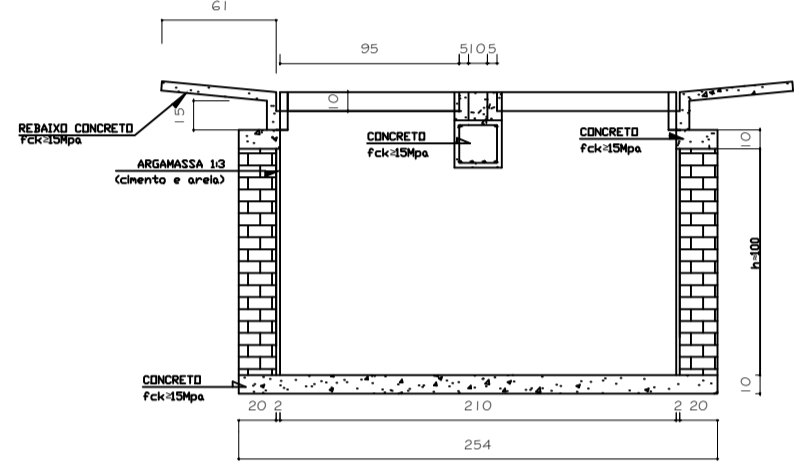


CORTE A-A
escala: 1/40

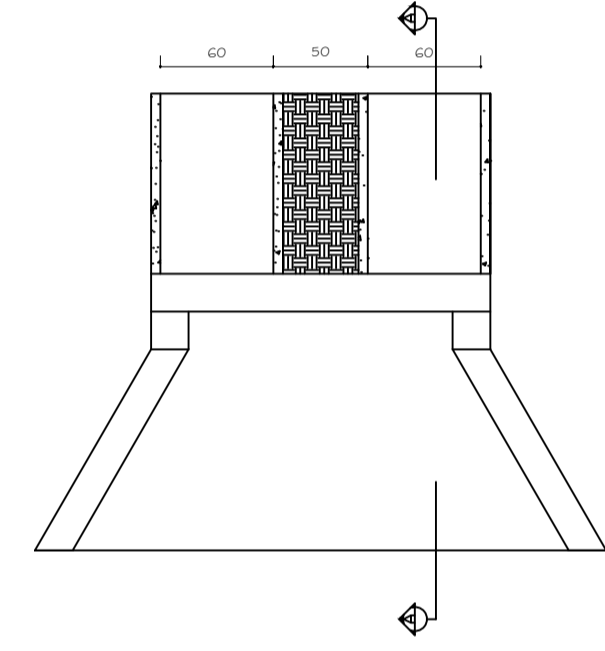


ALA DE LANÇAMENTO - PLANTA
escala: 1/40

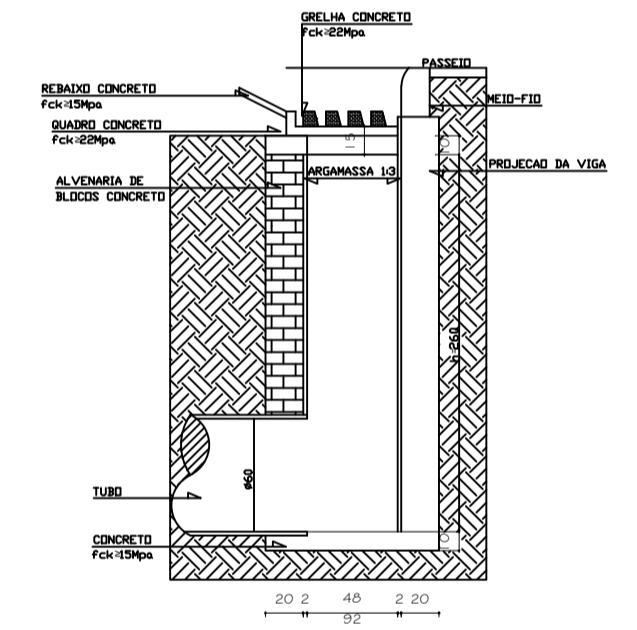


CORTE B-B
escala: 1/40

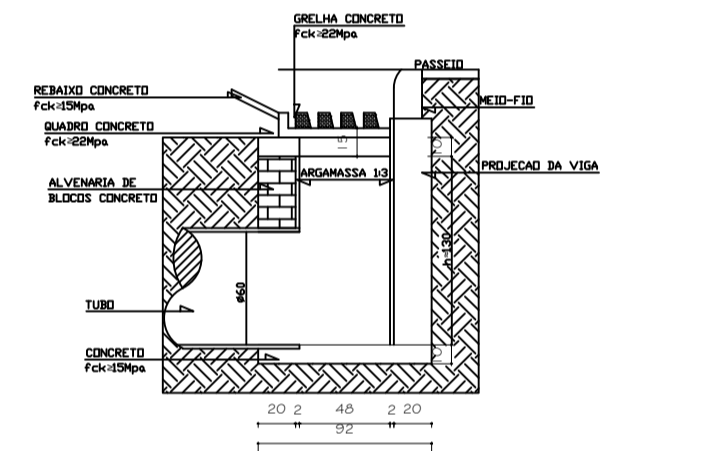


CORTE B-B
escala: 1/40

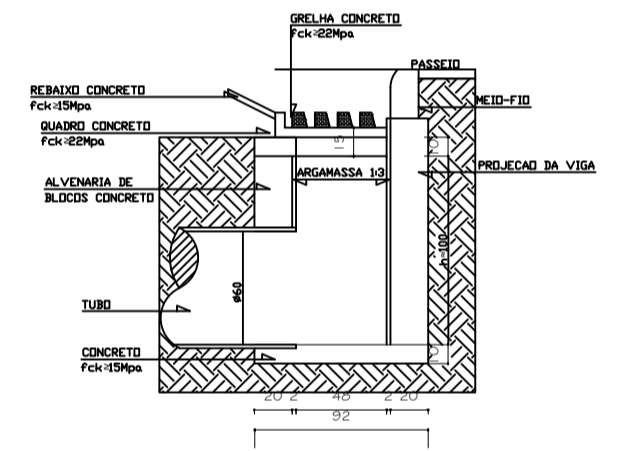


CORTE B-B
escala: 1/40

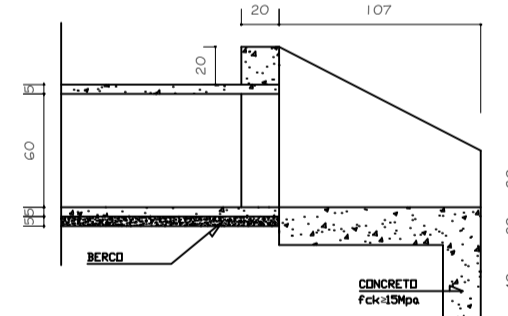


ALA DE LANÇAMENTO - CORTE A-A
escala: 1/40

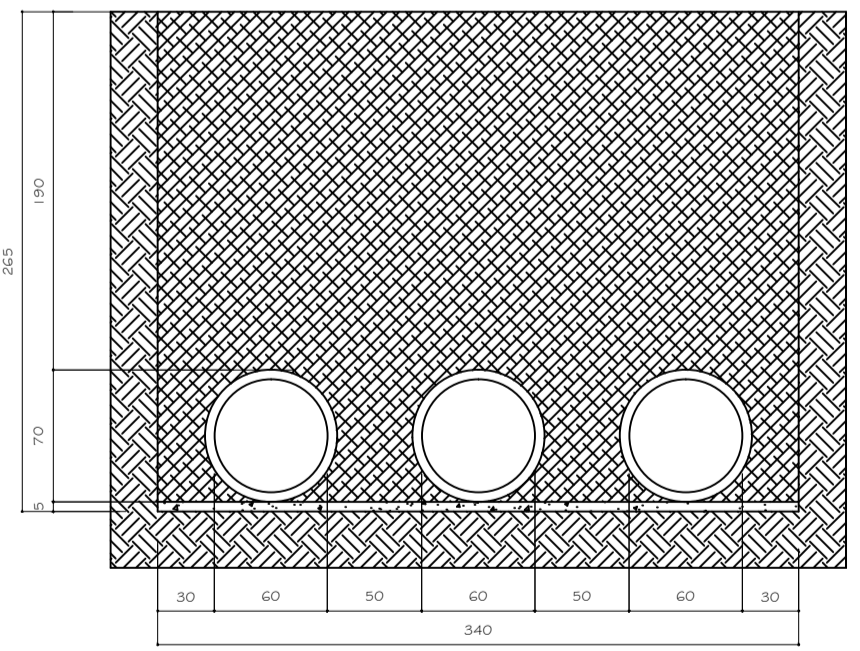


DETALHAMENTO DE VALA BUEIRO TRIPL0 - TUBO Ø60 cm
escala: 1/40

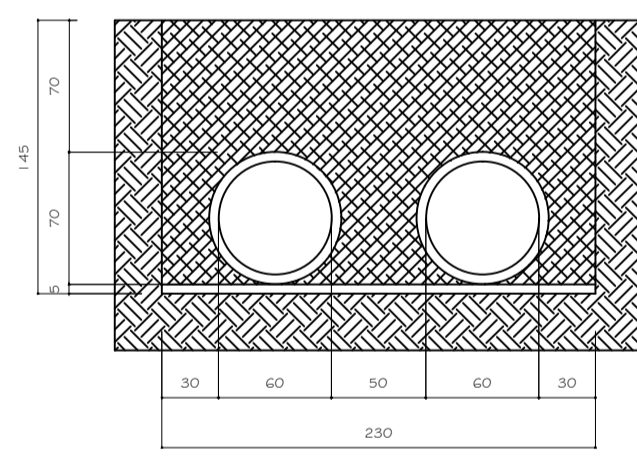


DETALHAMENTO DE VALA BUEIRO DUPL0 - TUBO Ø60 cm
escala: 1/40

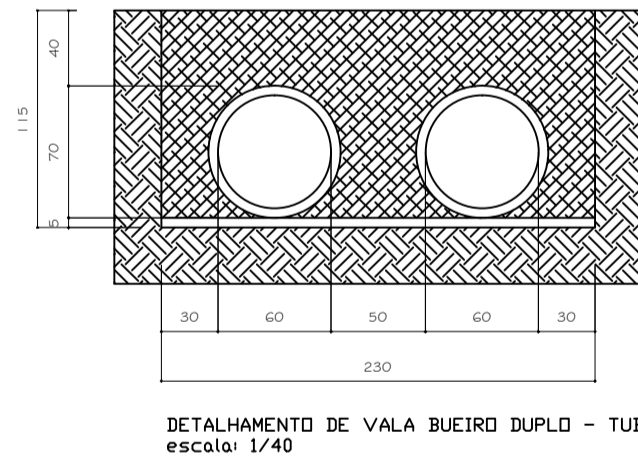


DETALHAMENTO DE VALA BUEIRO DUPL0 - TUBO Ø60 cm
escala: 1/40

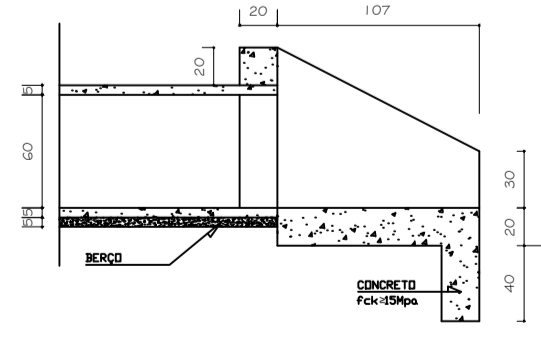


ALA DE LANÇAMENTO - CORTE A-A
escala: 1/40

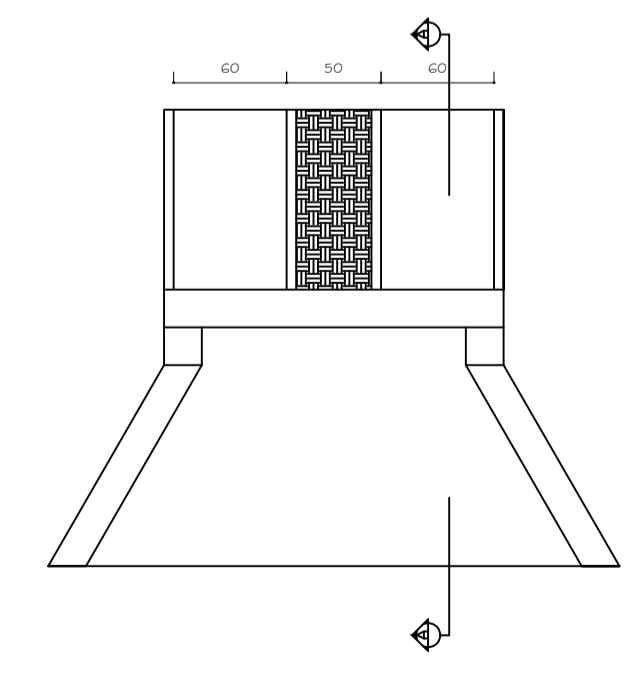

ALA DE LANÇAMENTO - PLANTA
escala: 1/40

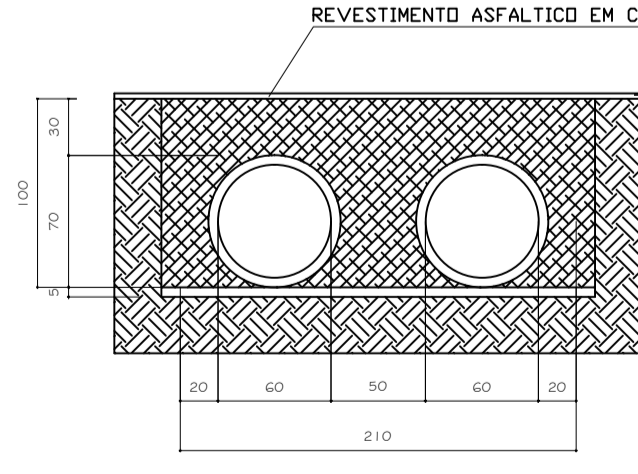

DETALHAMENTO DE VALA TUBO DE CONCRETO ABAIXO DA PISTA DE COOPER - TUBO Ø60 cm
escala: 1/40

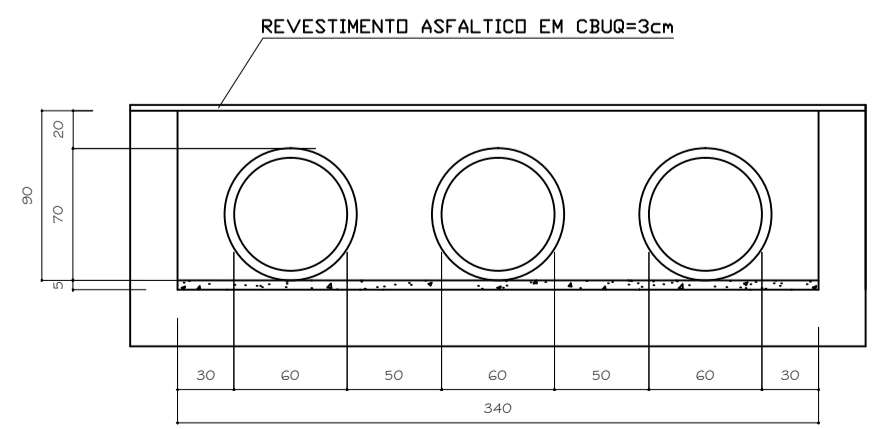

DETALHAMENTO DE VALA TUBO DE CONCRETO ABAIXO DA PISTA DE COOPER - TUBO Ø60 cm
escala: 1/40

PROJETO DE DRENAGEM		DISCIPLINA
RESPONSÁVEL TÉCNICO	PROPRIETÁRIO	REVITALIZAÇÃO DA ORLA DA LAGOA CT862653/2017/MTUR/CAIXA
JUNIA MARIA GONCALVES CAETANO ENGENHEIRA CIVIL	PREFEITURA MUNICIPAL DE SAO JOAO DA LAGOA	DATA: DEZEMBRO/2018
REGISTRO ORCA: 210.931/D	LOCAL DA OBRA: ORLA DA LAGOA SAO JOAO DA LAGOA-MG	ESCALA: VARIADAS/INDICADAS
		ÁREA A CONSTRUIR: 3.975,67M ²
		ÁREA DO TERRENO: 02/02