


3 PLANTA BAIXA - EXECUÇÃO DE CALÇADA 3
ESCALA: 1:500

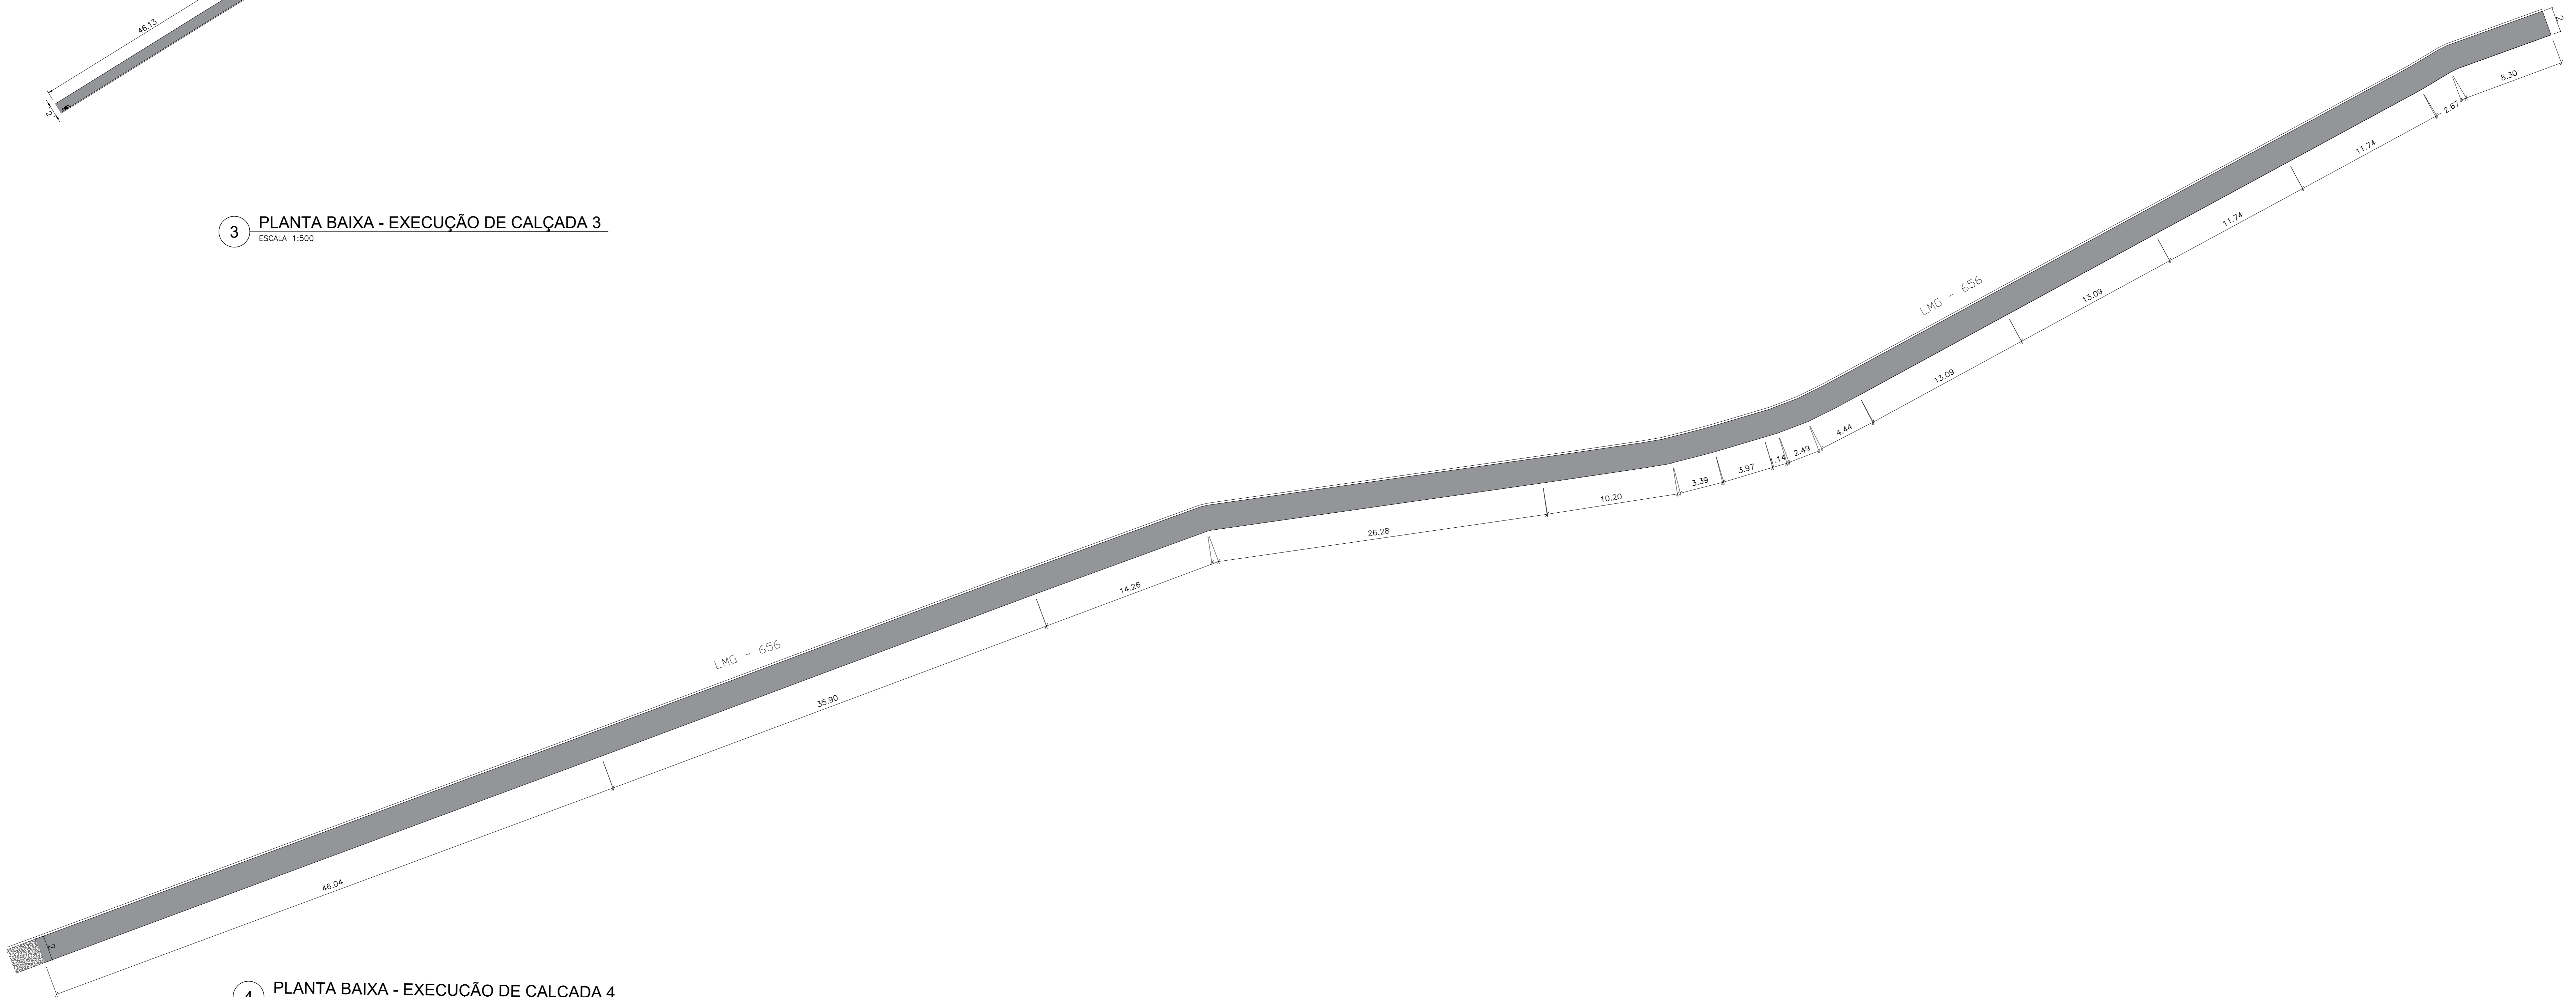

4 PLANTA BAIXA - EXECUÇÃO DE CALÇADA 4
ESCALA: 1:200

1 - MEDIDAS EM METROS

NOTAS

LEGENDA

	CALÇADA A SER EXECUTADA
	CALÇADA EXISTENTE
	REBAIXAMENTO PARA ENTRADA DE GARAGEM
	RAMPA DE ACESSIBILIDADE A SER EXECUTADA

MAPA-CHAVE

ATUALIZAÇÃO

REV.	DESCRIÇÃO	DATA	EXEC.	VERIF.	APROV.
0	EMISSÃO INICIAL	04/03/22	L.O.C.M.		

CONTRATADA:	CARVALHO AMARAL ENGENHARIA C.A.E. - 16.783.040/0001-28 Avenida Manoel Pimenta, 207 - FZL, 1ª andar Cidade: Maripá (Pernambuco) CEP: 55170-000	RESP. TÉCNICO:	MITOR SOARES RAMOS
CONTRATANTE:	PREFEITURA MUNICIPAL DE SÃO JOÃO DA LAGOA/MG Rua: 14 de Abril, 449-0001-28 Centro, 35110-000 de São João da Lagoa/MG CEP: 35110-000	MUNICÍPIO/ÁREA:	MUNICÍPIO DE SÃO JOÃO DA LAGOA/MG
TÍTULO:	PROJETO GEOMÉTRICO CALÇADAS EM RUAS DIVERSAS PLANTA BAIXA - EXECUÇÃO DE CALÇADA 3 E 4	RESPONSÁVEL CONTRATANTE:	PREF. MUNICIPAL DE SÃO JOÃO DA LAGOA
DATA:	04/03/2022	ENDEREÇO DA OBRA:	SÃO JOÃO DA LAGOA/MG
ARQUIVO:	DE-2022.1999-MG.SJL-GEO-EXE.001=0	ESCALA:	INDICADA
		PRANCHAS:	02/03