



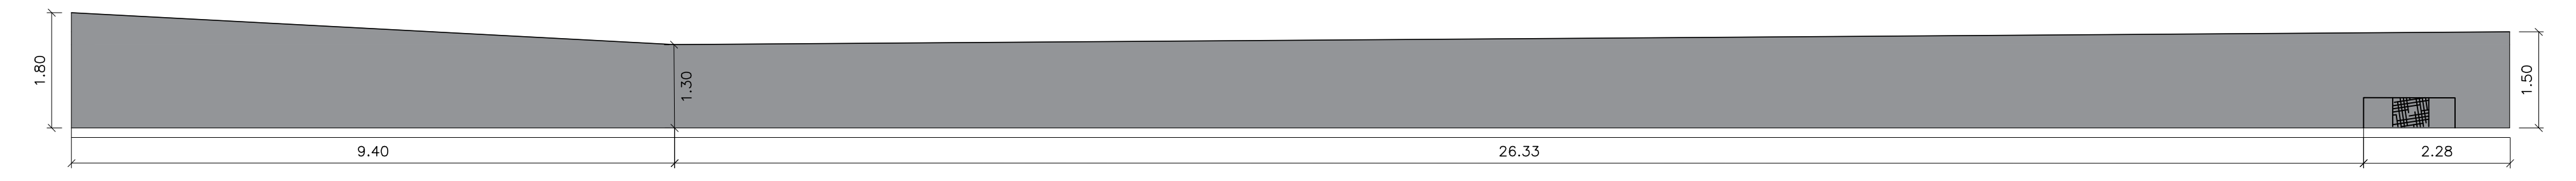

5 PLANTA BAIXA - EXECUÇÃO DE CALÇADA 5  
ESCALA 1:200

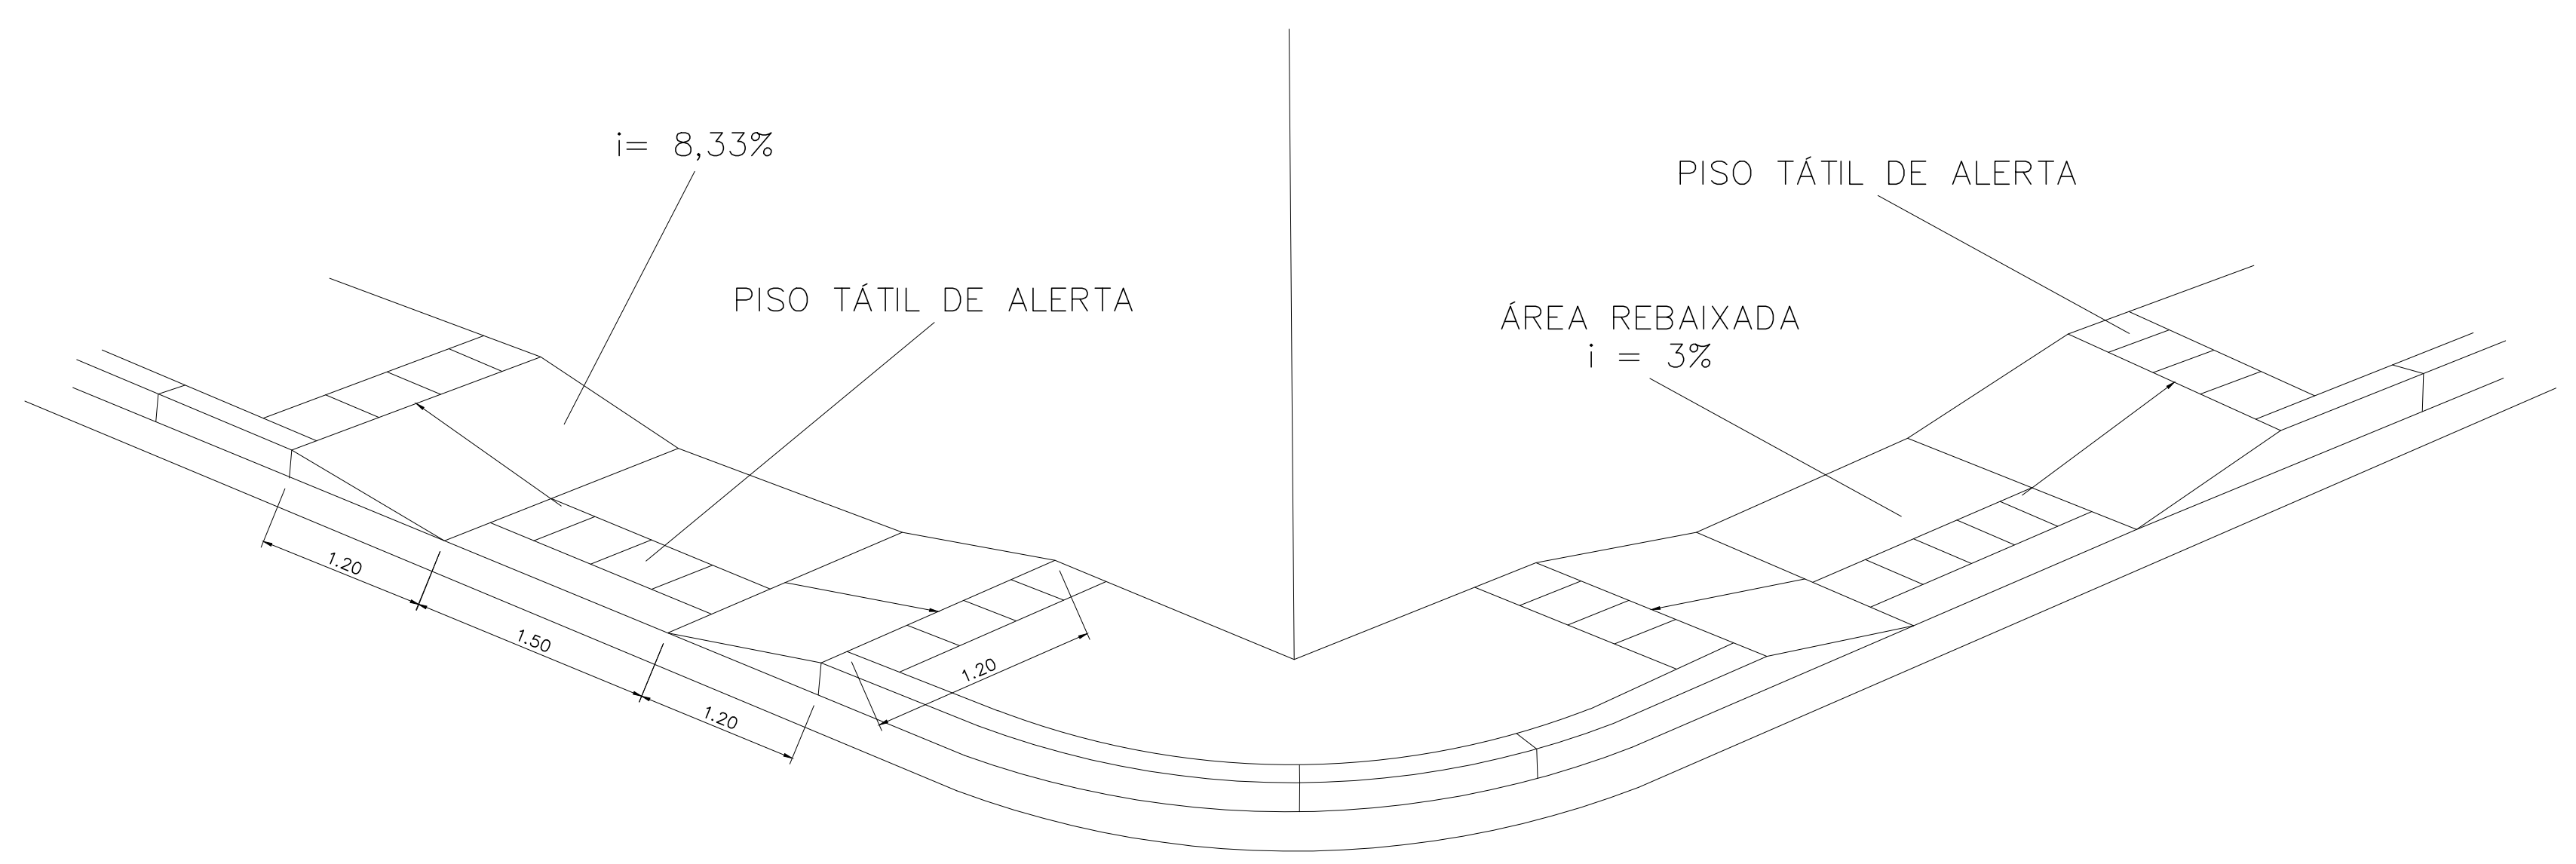

6 PLANTA BAIXA - EXECUÇÃO DE CALÇADA 6  
ESCALA 1:75


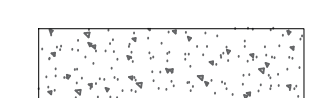




7 DETALHE - RAMPA  
ESCALA 1:1000

NOTAS

1 - MEDIDAS EM METROS

LEGENDA

-  CALÇADA A SER EXECUTADA
-  CALÇADA EXISTENTE
-  RAMPA DE ACESSIBILIDADE A SER EXECUTADA
-  RAMPA DE ACESSIBILIDADE EXISTENTE

MAPA-CHAVE

ATUALIZAÇÃO

REV.	DESCRIÇÃO	DATA	EXEC.	VERIF.	APROV.
0	EMISSÃO INICIAL	04/03/22	L.O.C.M.		

CONTRATADA:	 CARVALHO AMARAL ENGENHARIA CNPJ Nº: 16.783.040/0001-28 Avenida Ministro Pinheiro, 207 - FZL, 1º andar Cidade: Maringá - Paraná, CEP: 81.130-000	RESP. TÉCNICO:	MITOR SOARES RAMOS
CONTRATANTE:	 PREFEITURA MUNICIPAL DE SÃO JOÃO DA LAGOA/MG CNPJ Nº: 14.412.449/0001-28 Avenida Coração de Jesus, 1000 Cidade: São João da Lagoa - MG, CEP: 35.500-000	MUNICÍPIO/ÁREA:	MUNICÍPIO DE SÃO JOÃO DA LAGOA/MG
TÍTULO:	PROJETO GEOMÉTRICO CALÇADAS EM RUAS DIVERSAS	RESPONSÁVEL CONTRATANTE:	PREF. MUNICIPAL DE SÃO JOÃO DA LAGOA
ENDEREÇO DA OBRA:		ENDEREÇO DA OBRA:	
DATA:	04/03/2022	ESCALA:	INDICADA
ARQUIVO:	DE-2022.1999-MG.SJL-GEO-EXE.001=0	PRANCHA:	03/03