




06 Planta Praça A
ESCALA 1:100




07 Planta Praça B
ESCALA 1:100

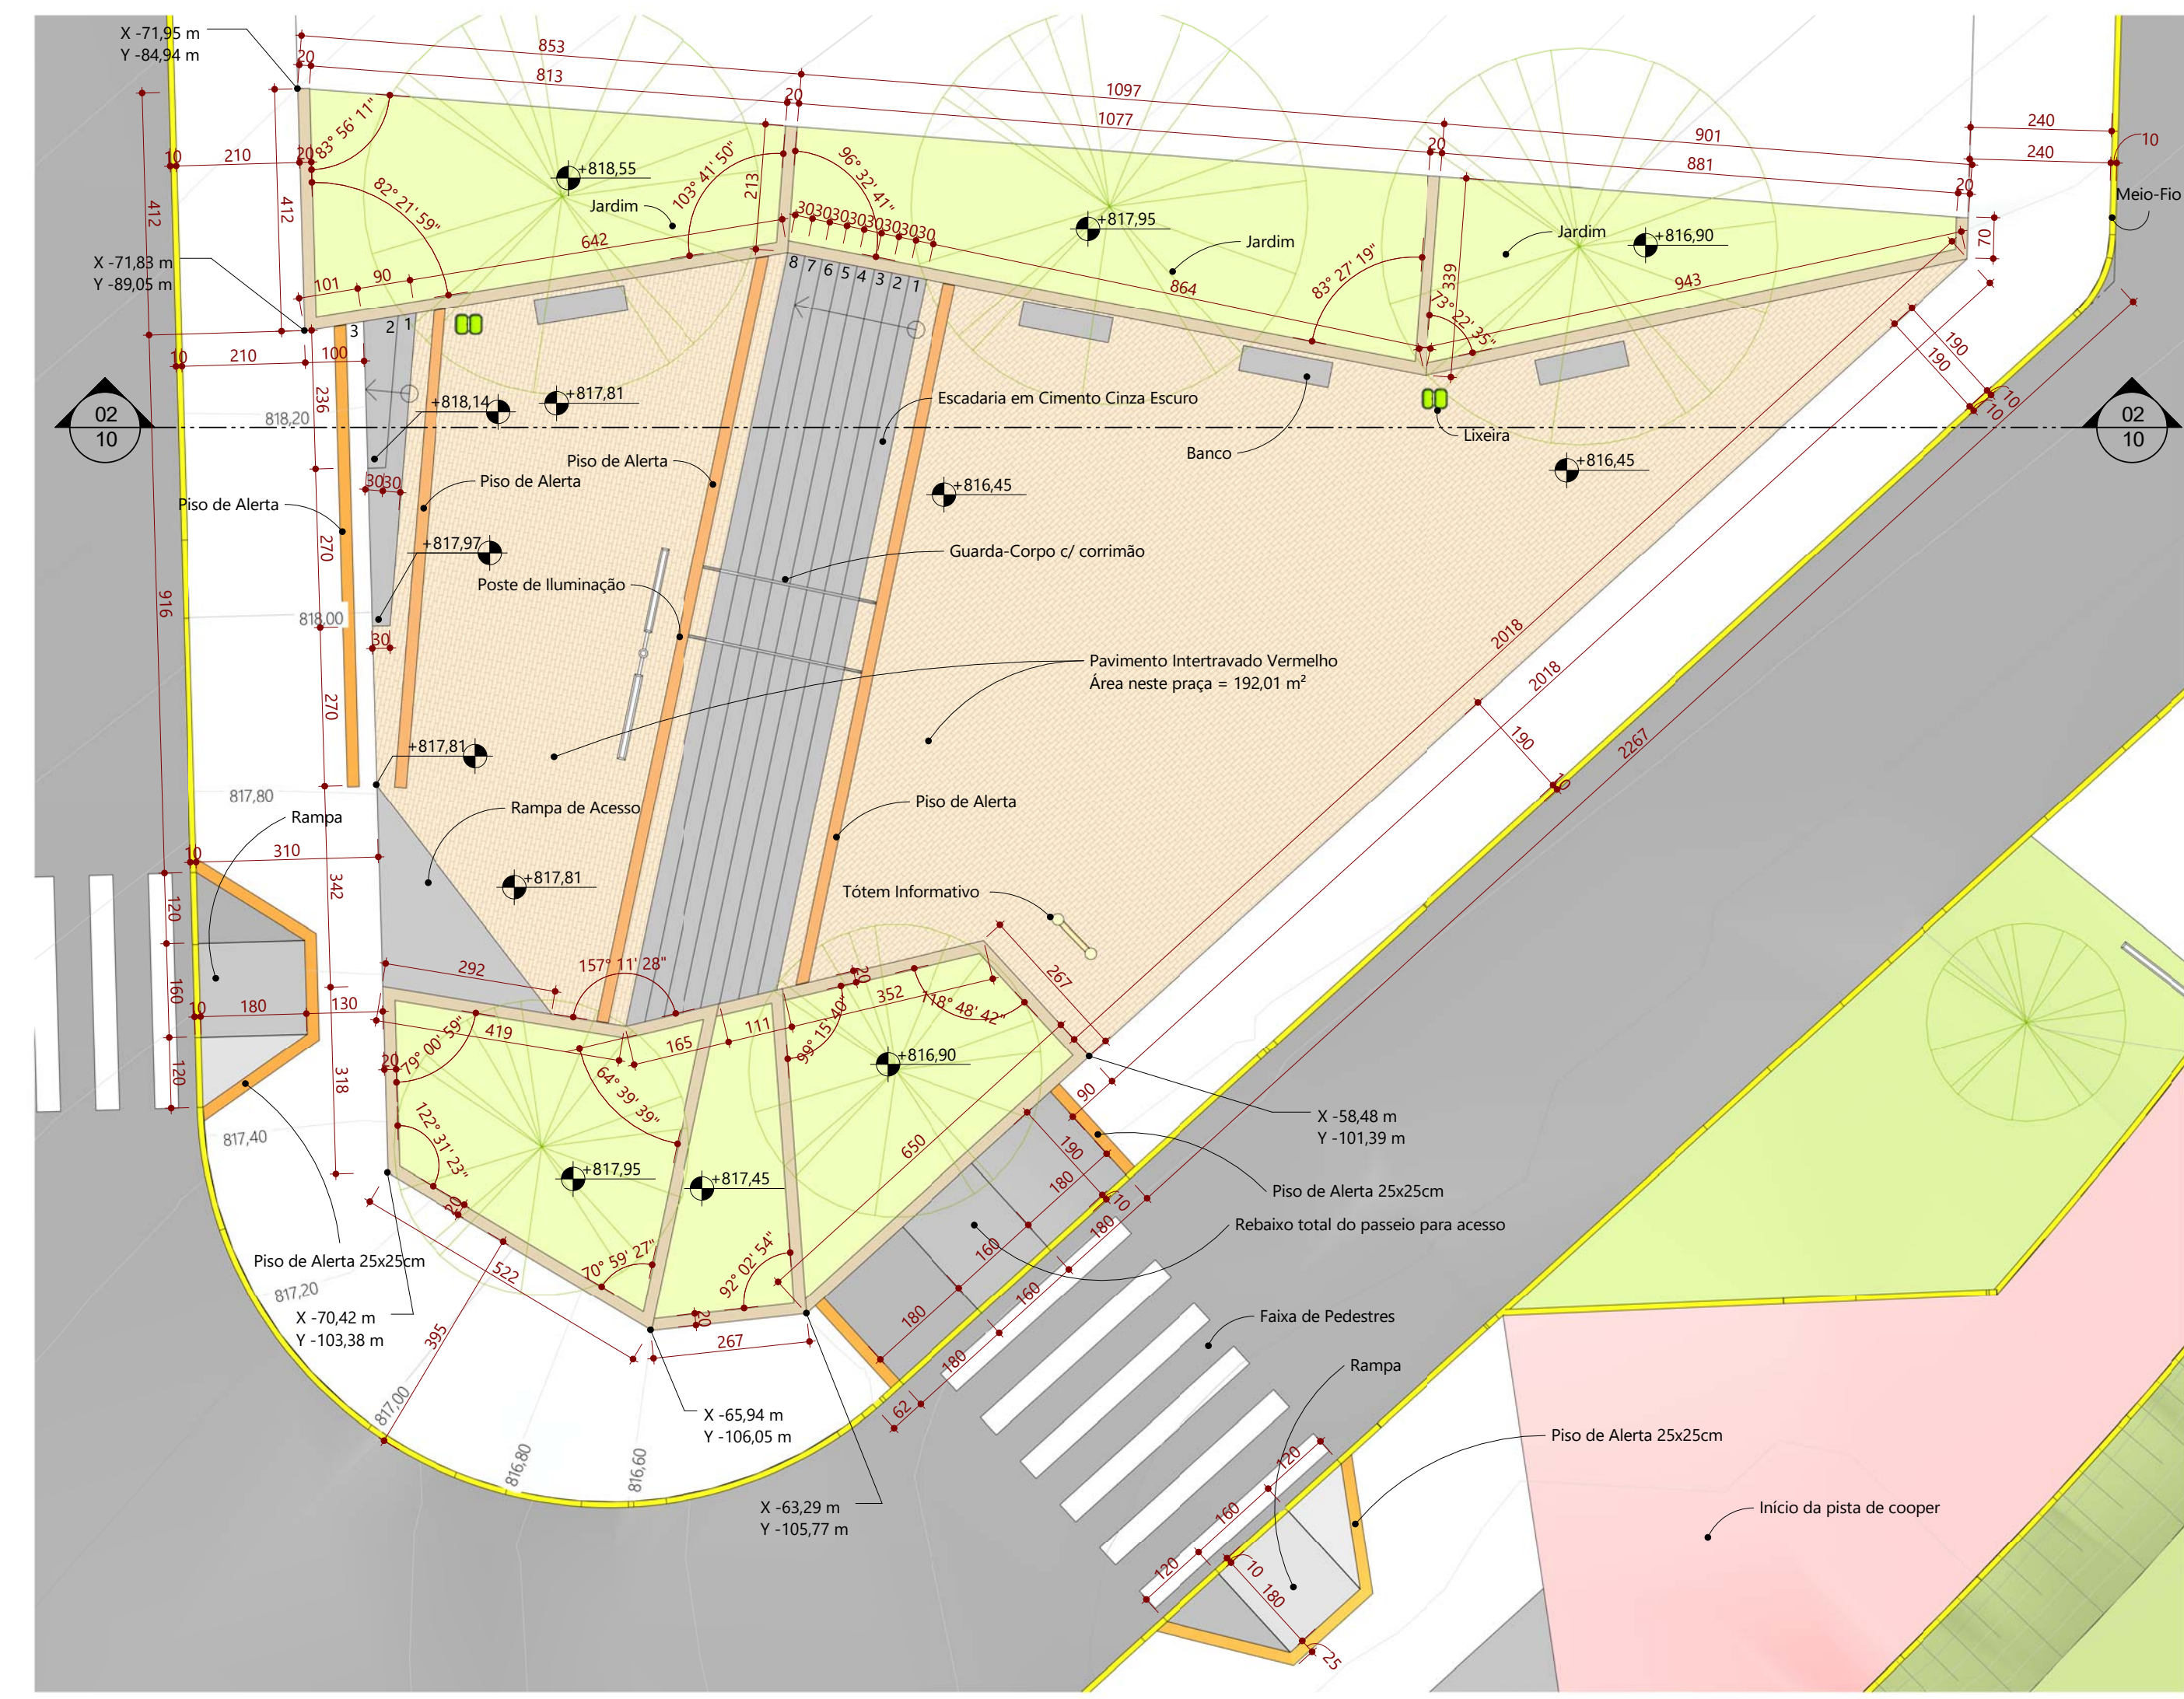


08 Planta Praça C
ESCALA 1:100

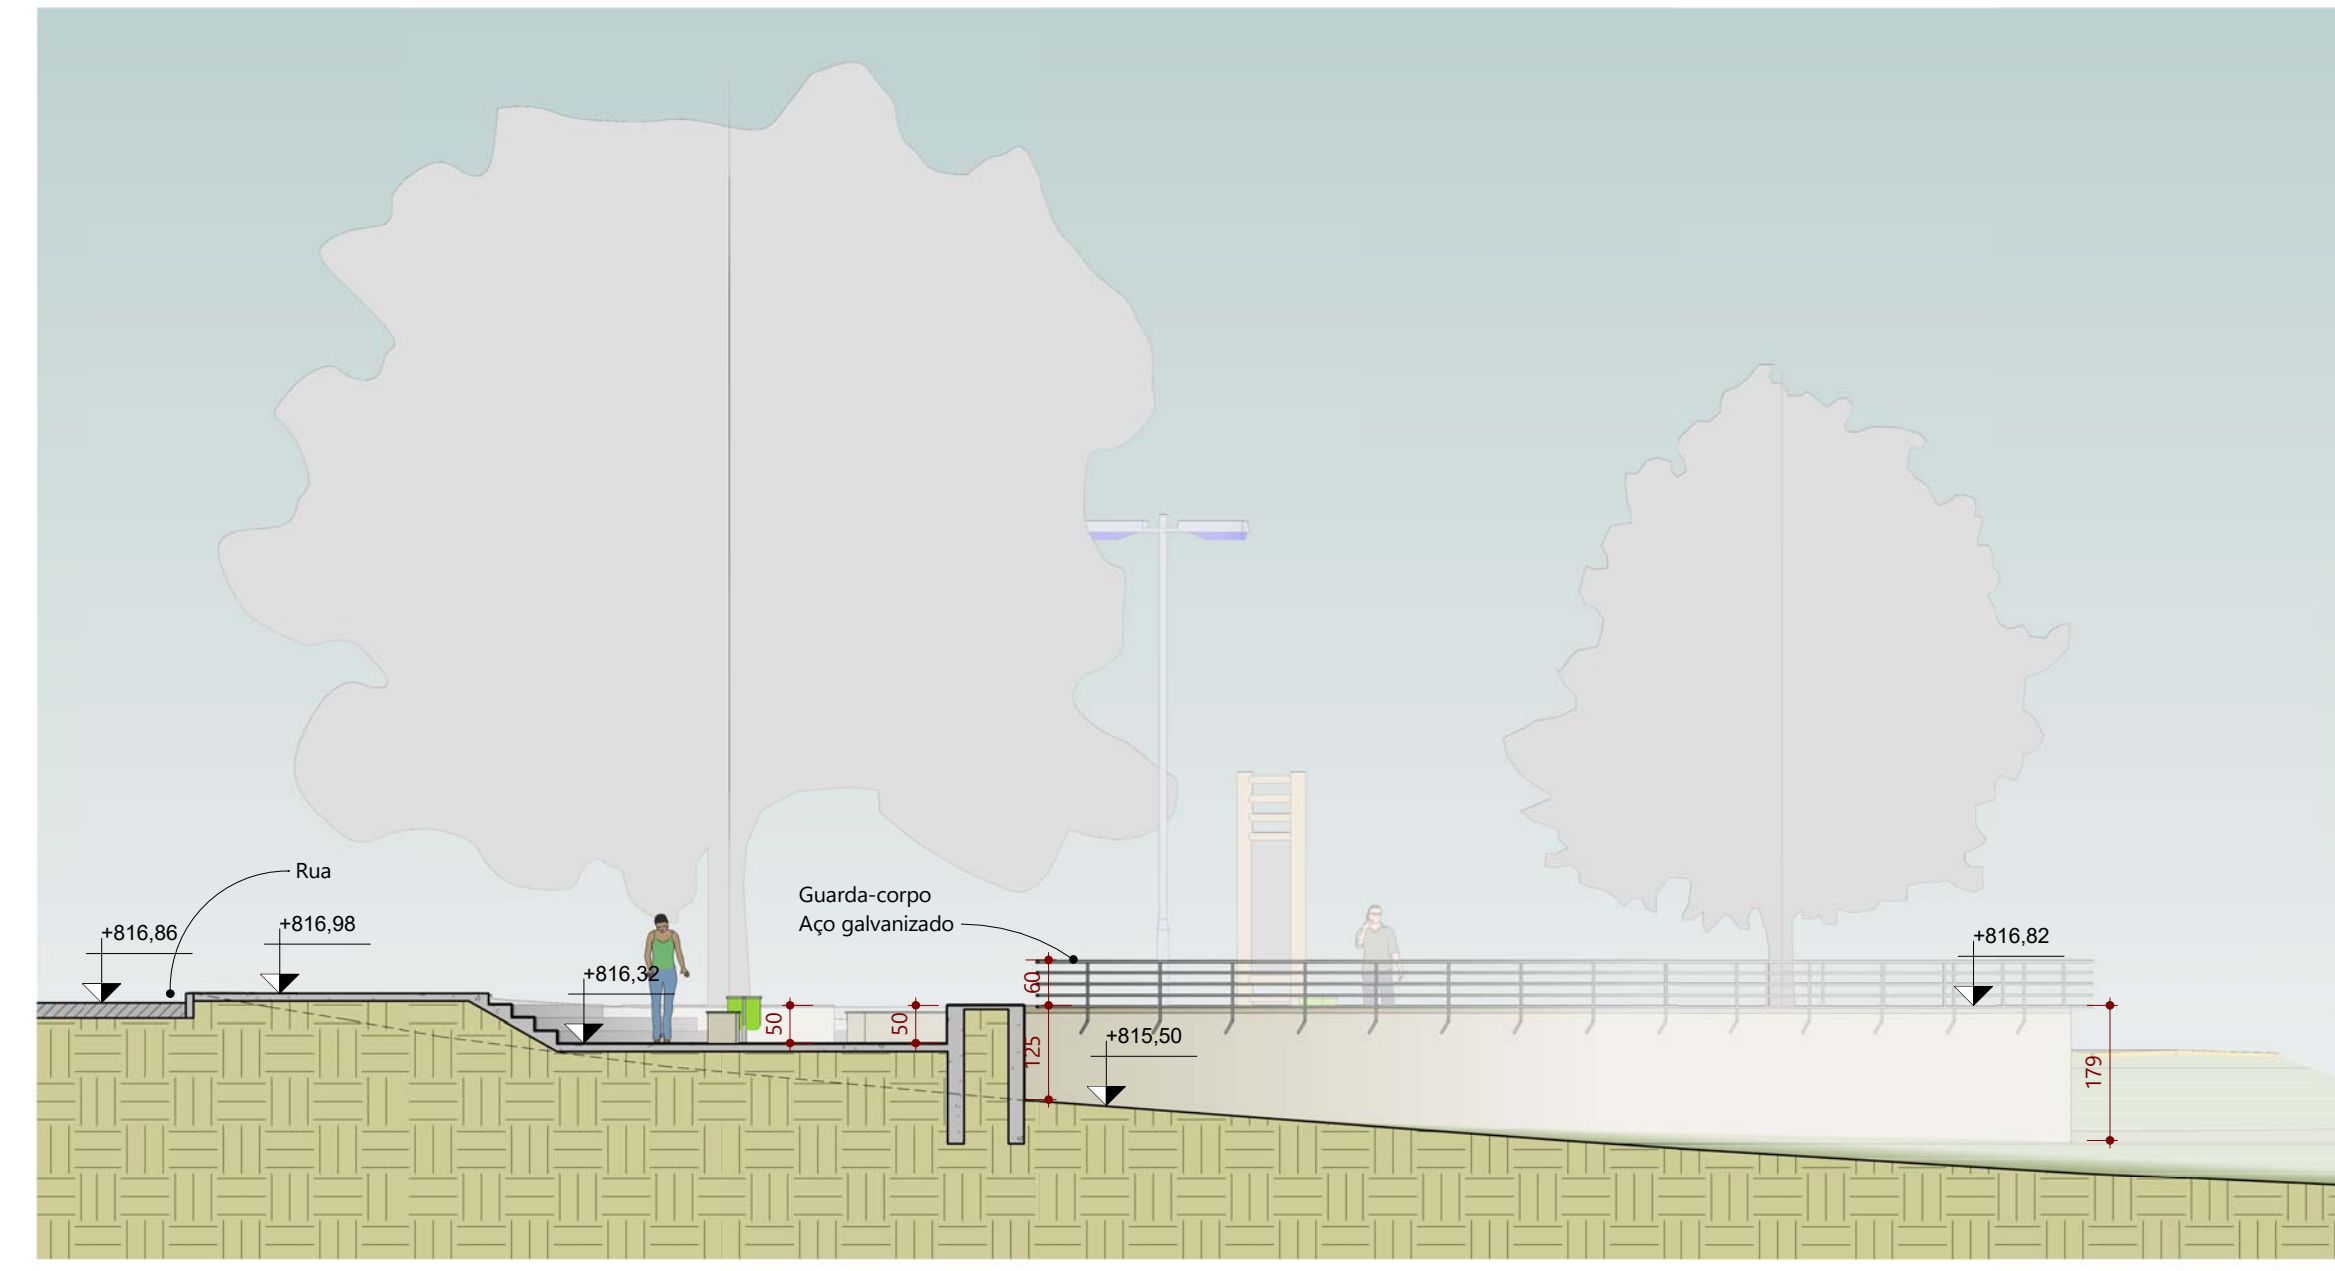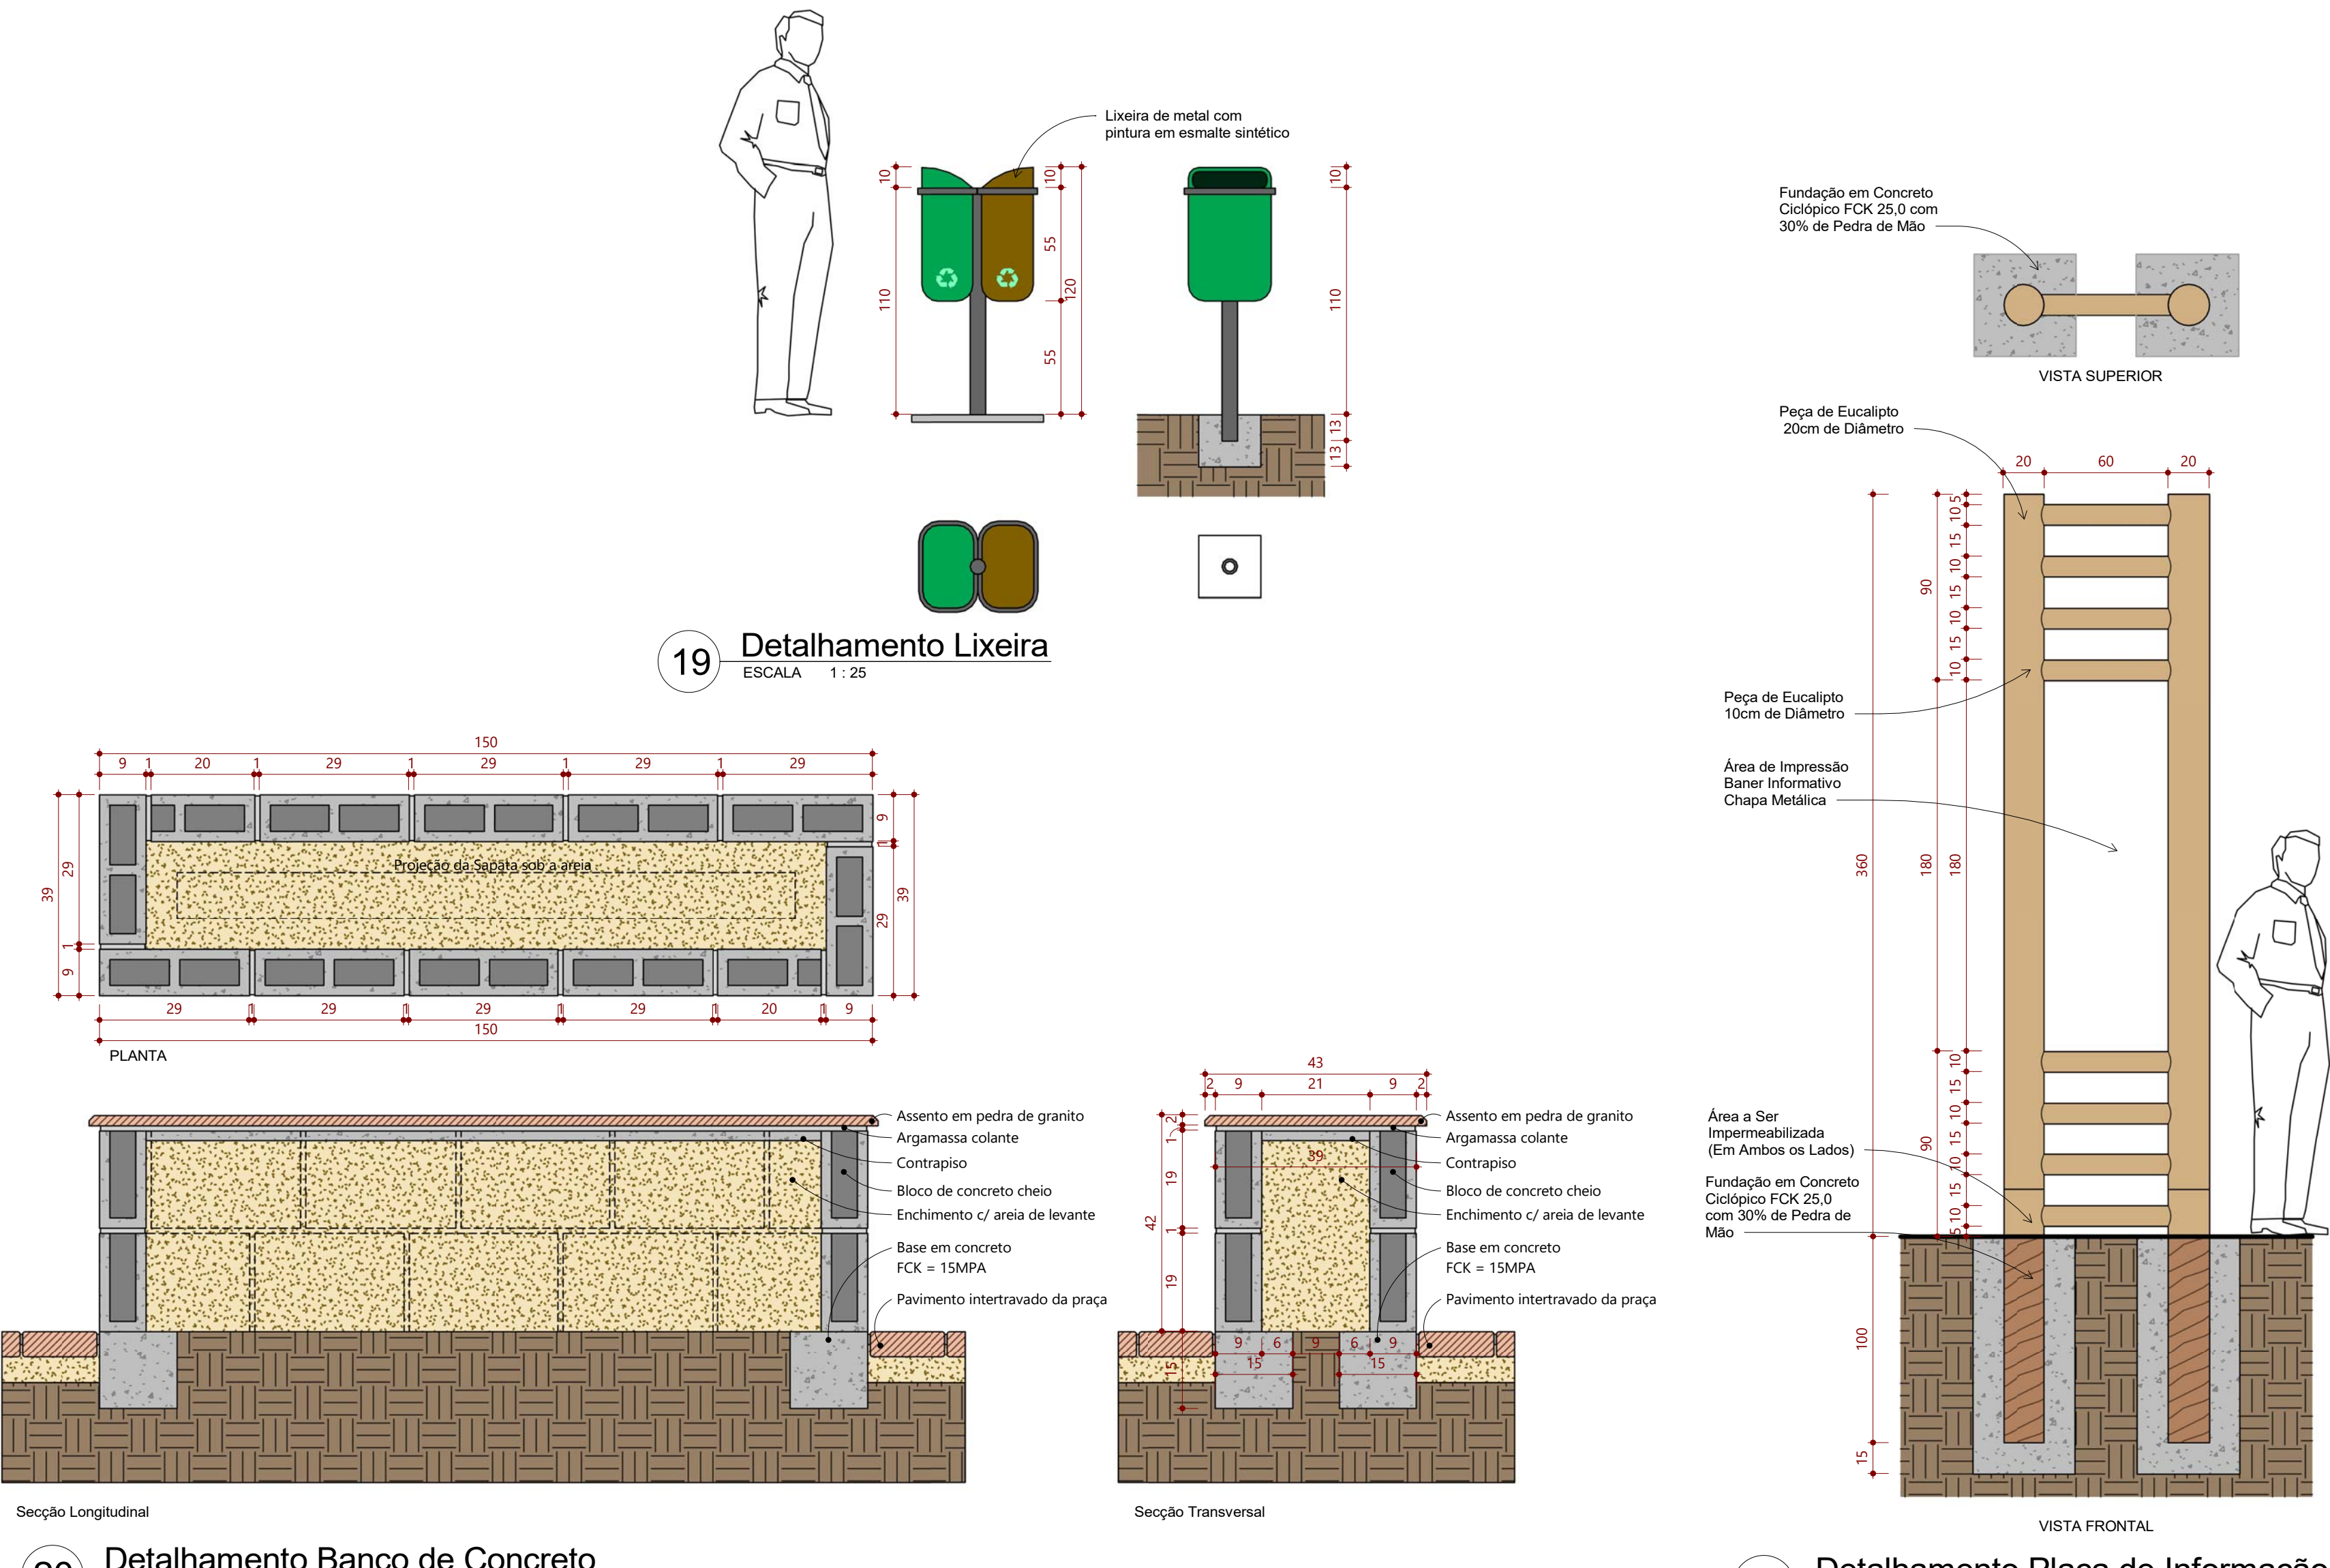


09 Corte da Praça A
ESCALA 1:100

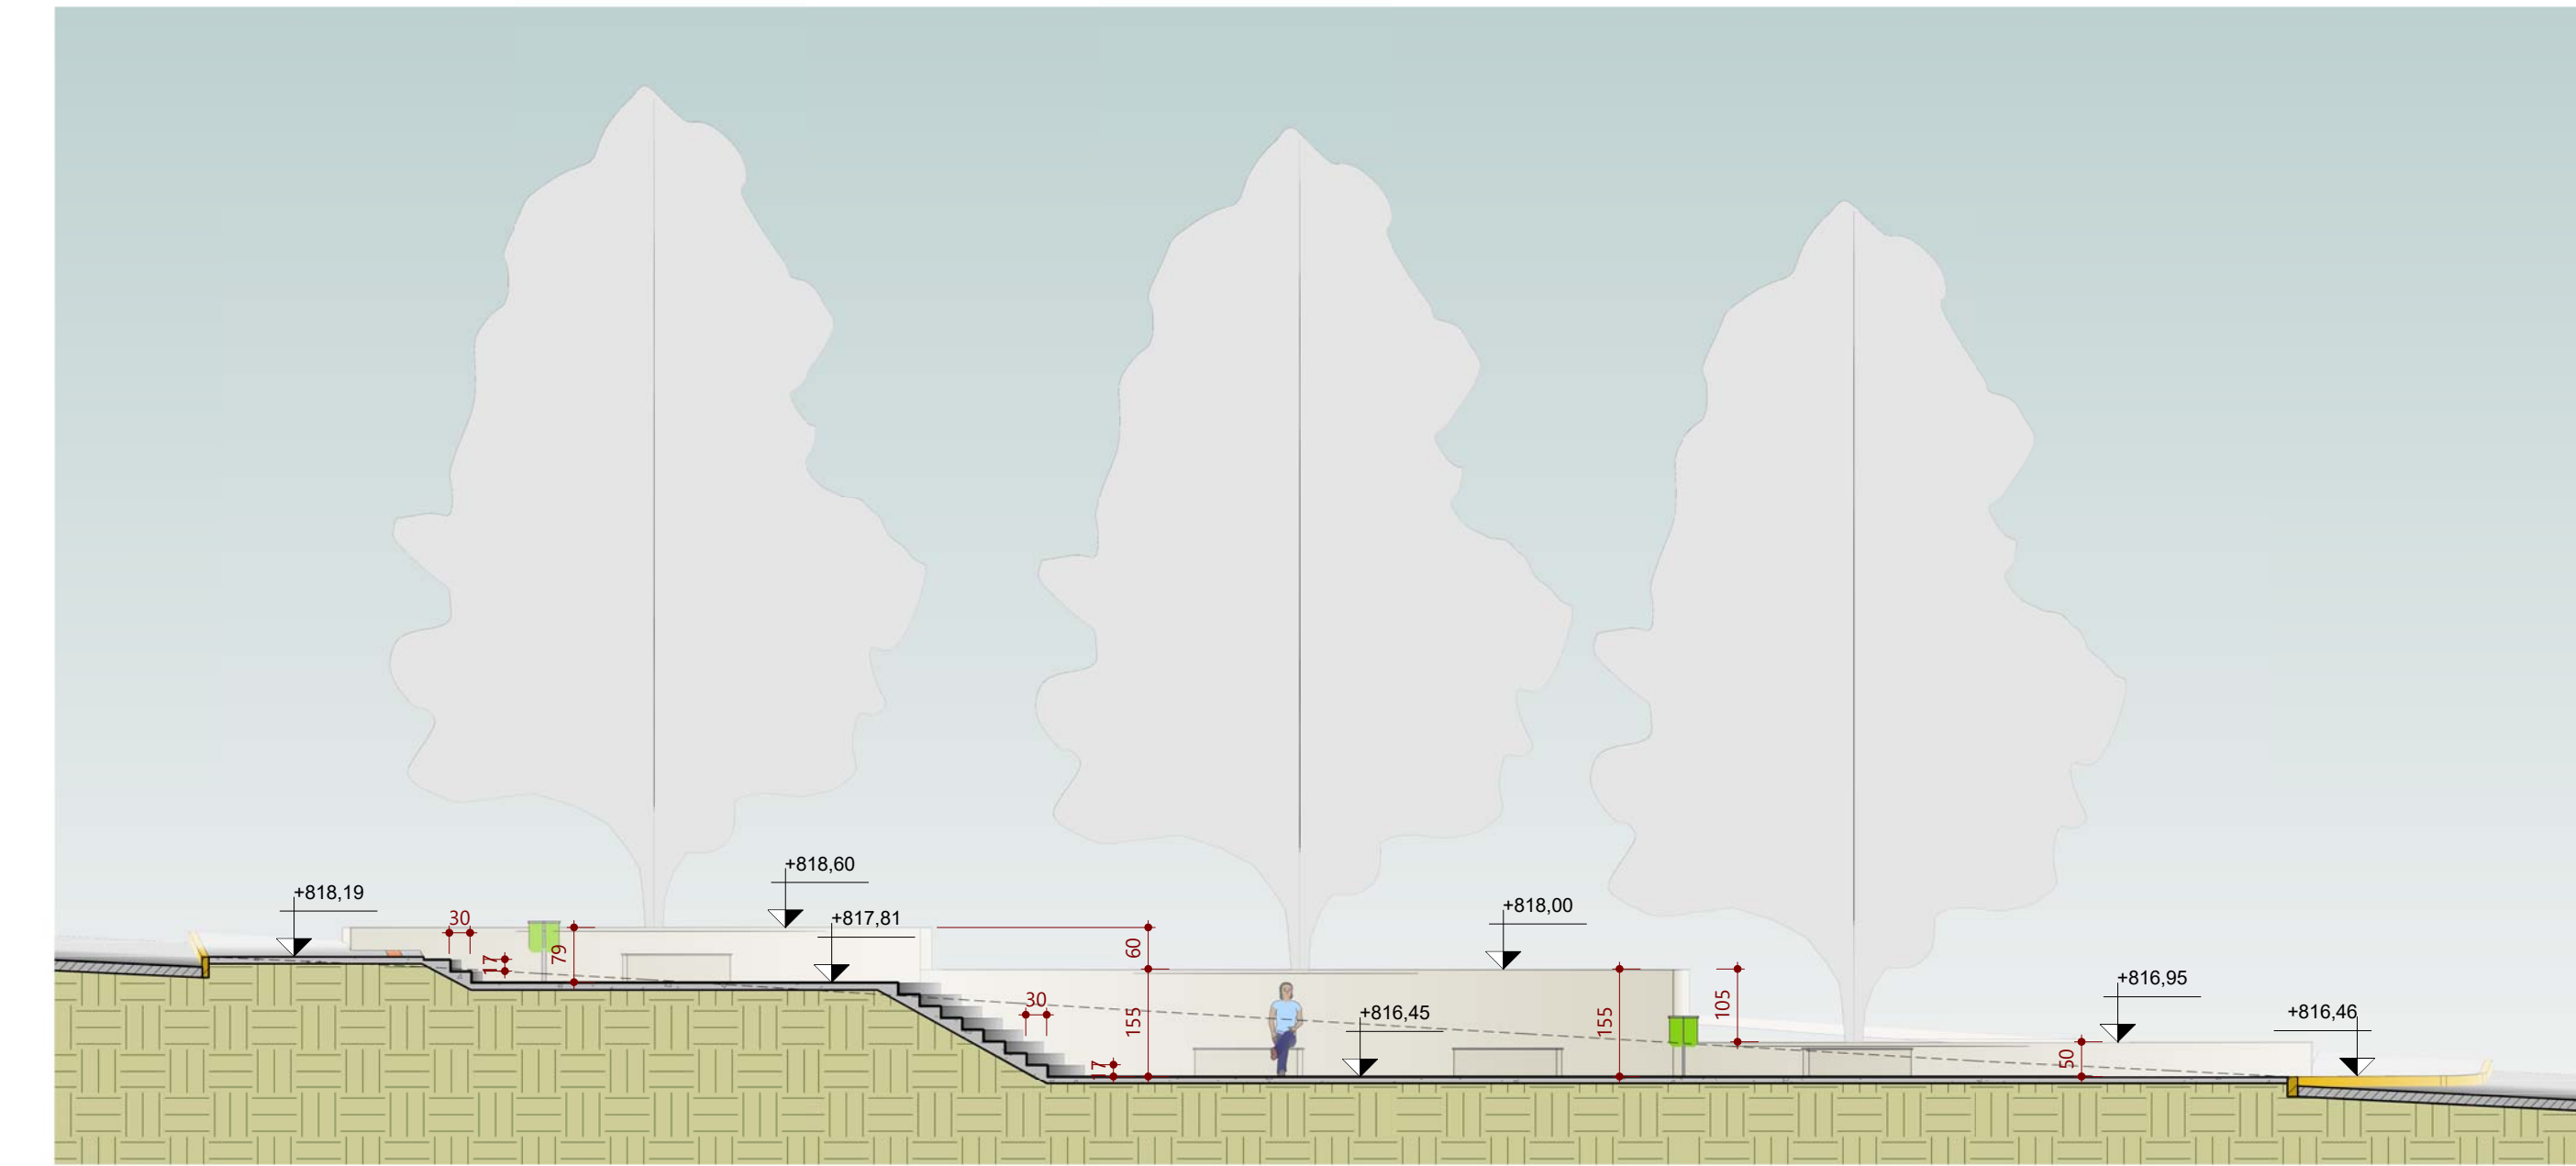

10 Corte da Praça B
ESCALA 1:100

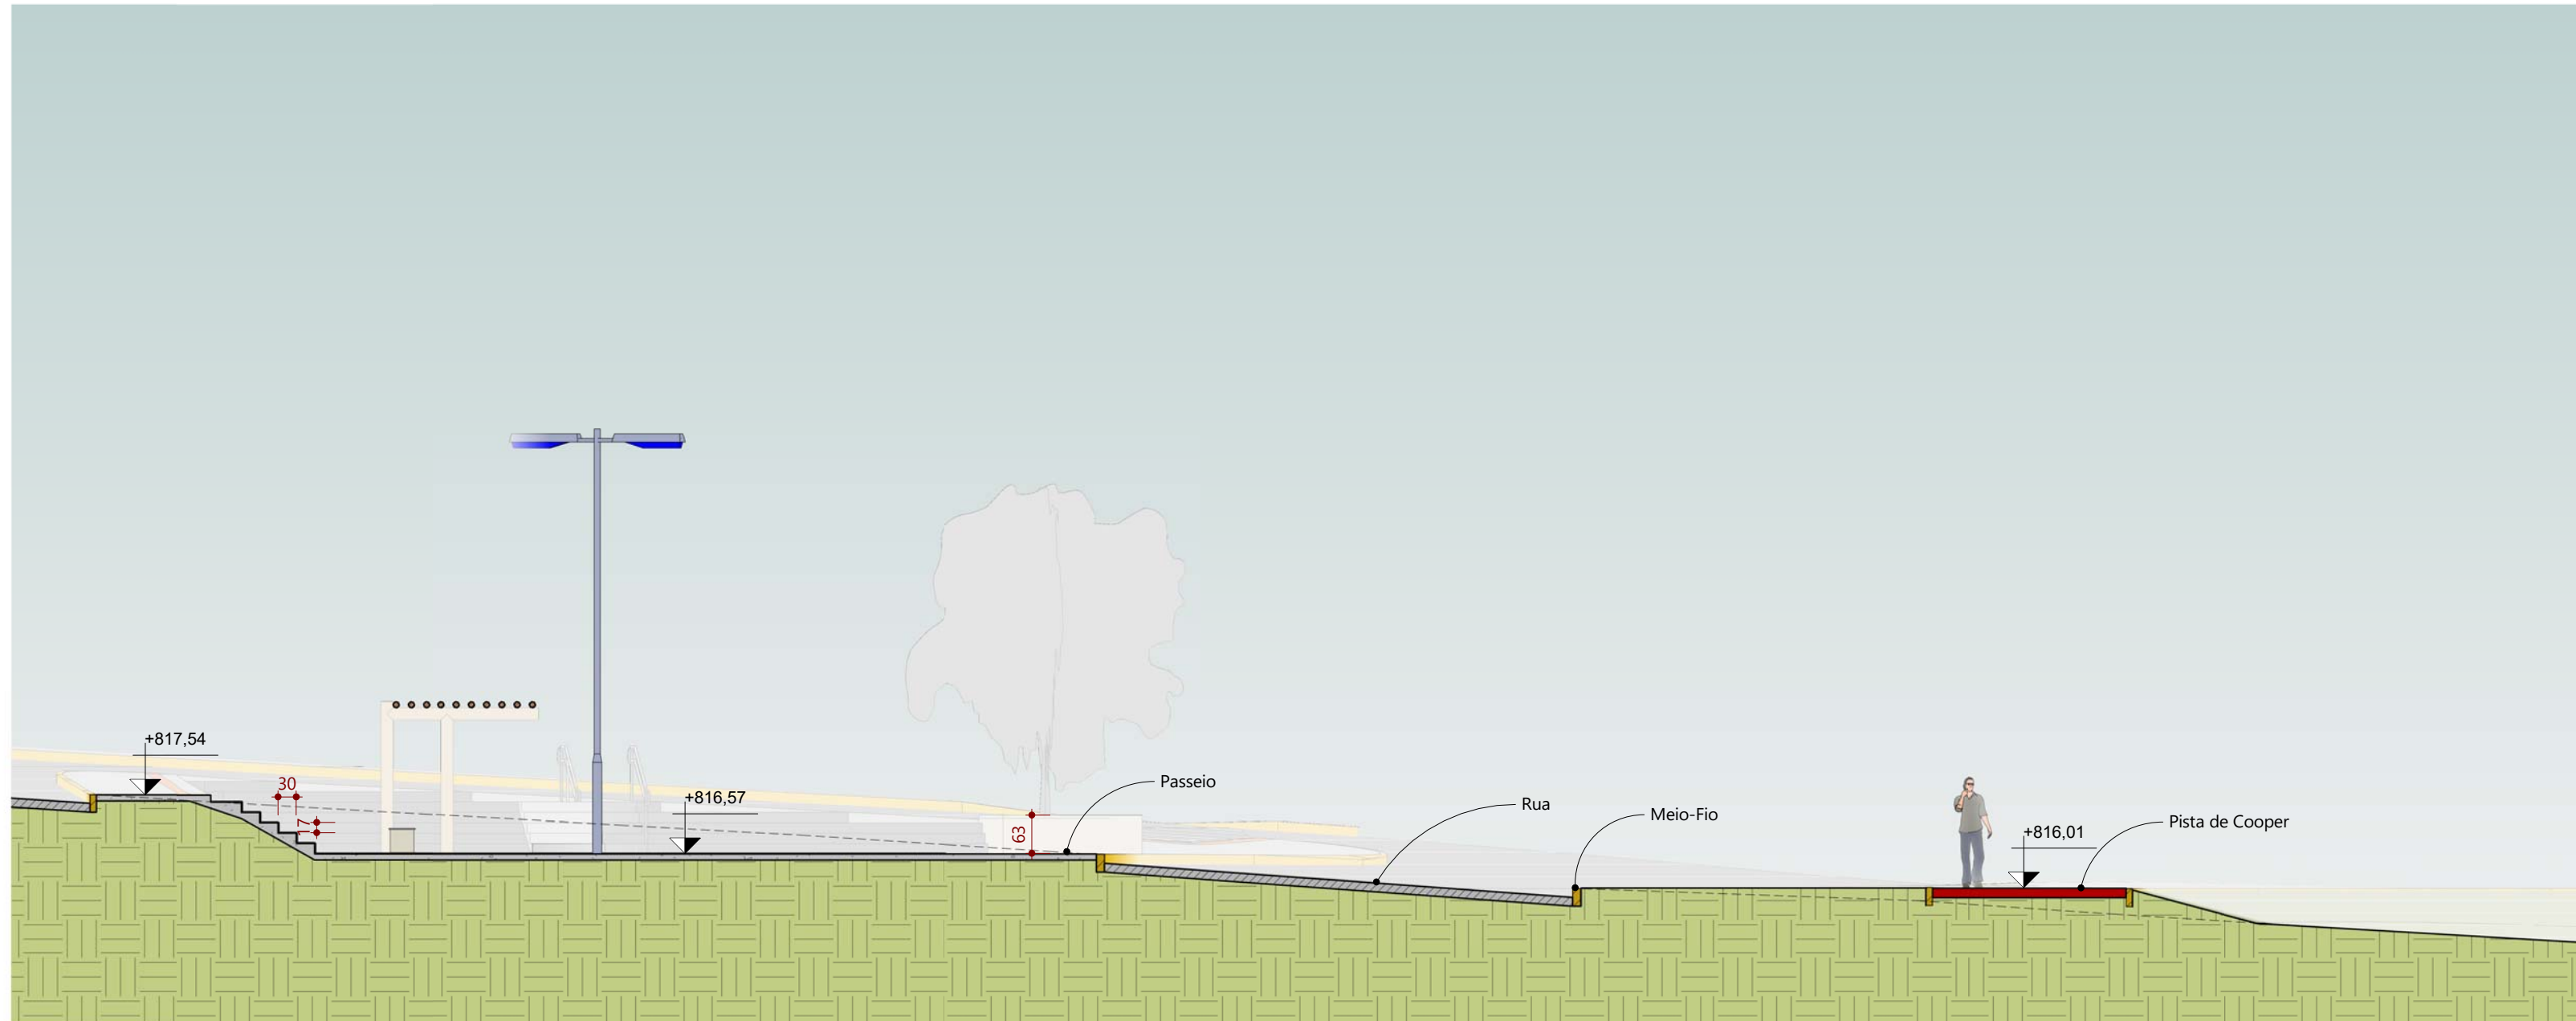

11 Corte da Praça C
ESCALA 1:100

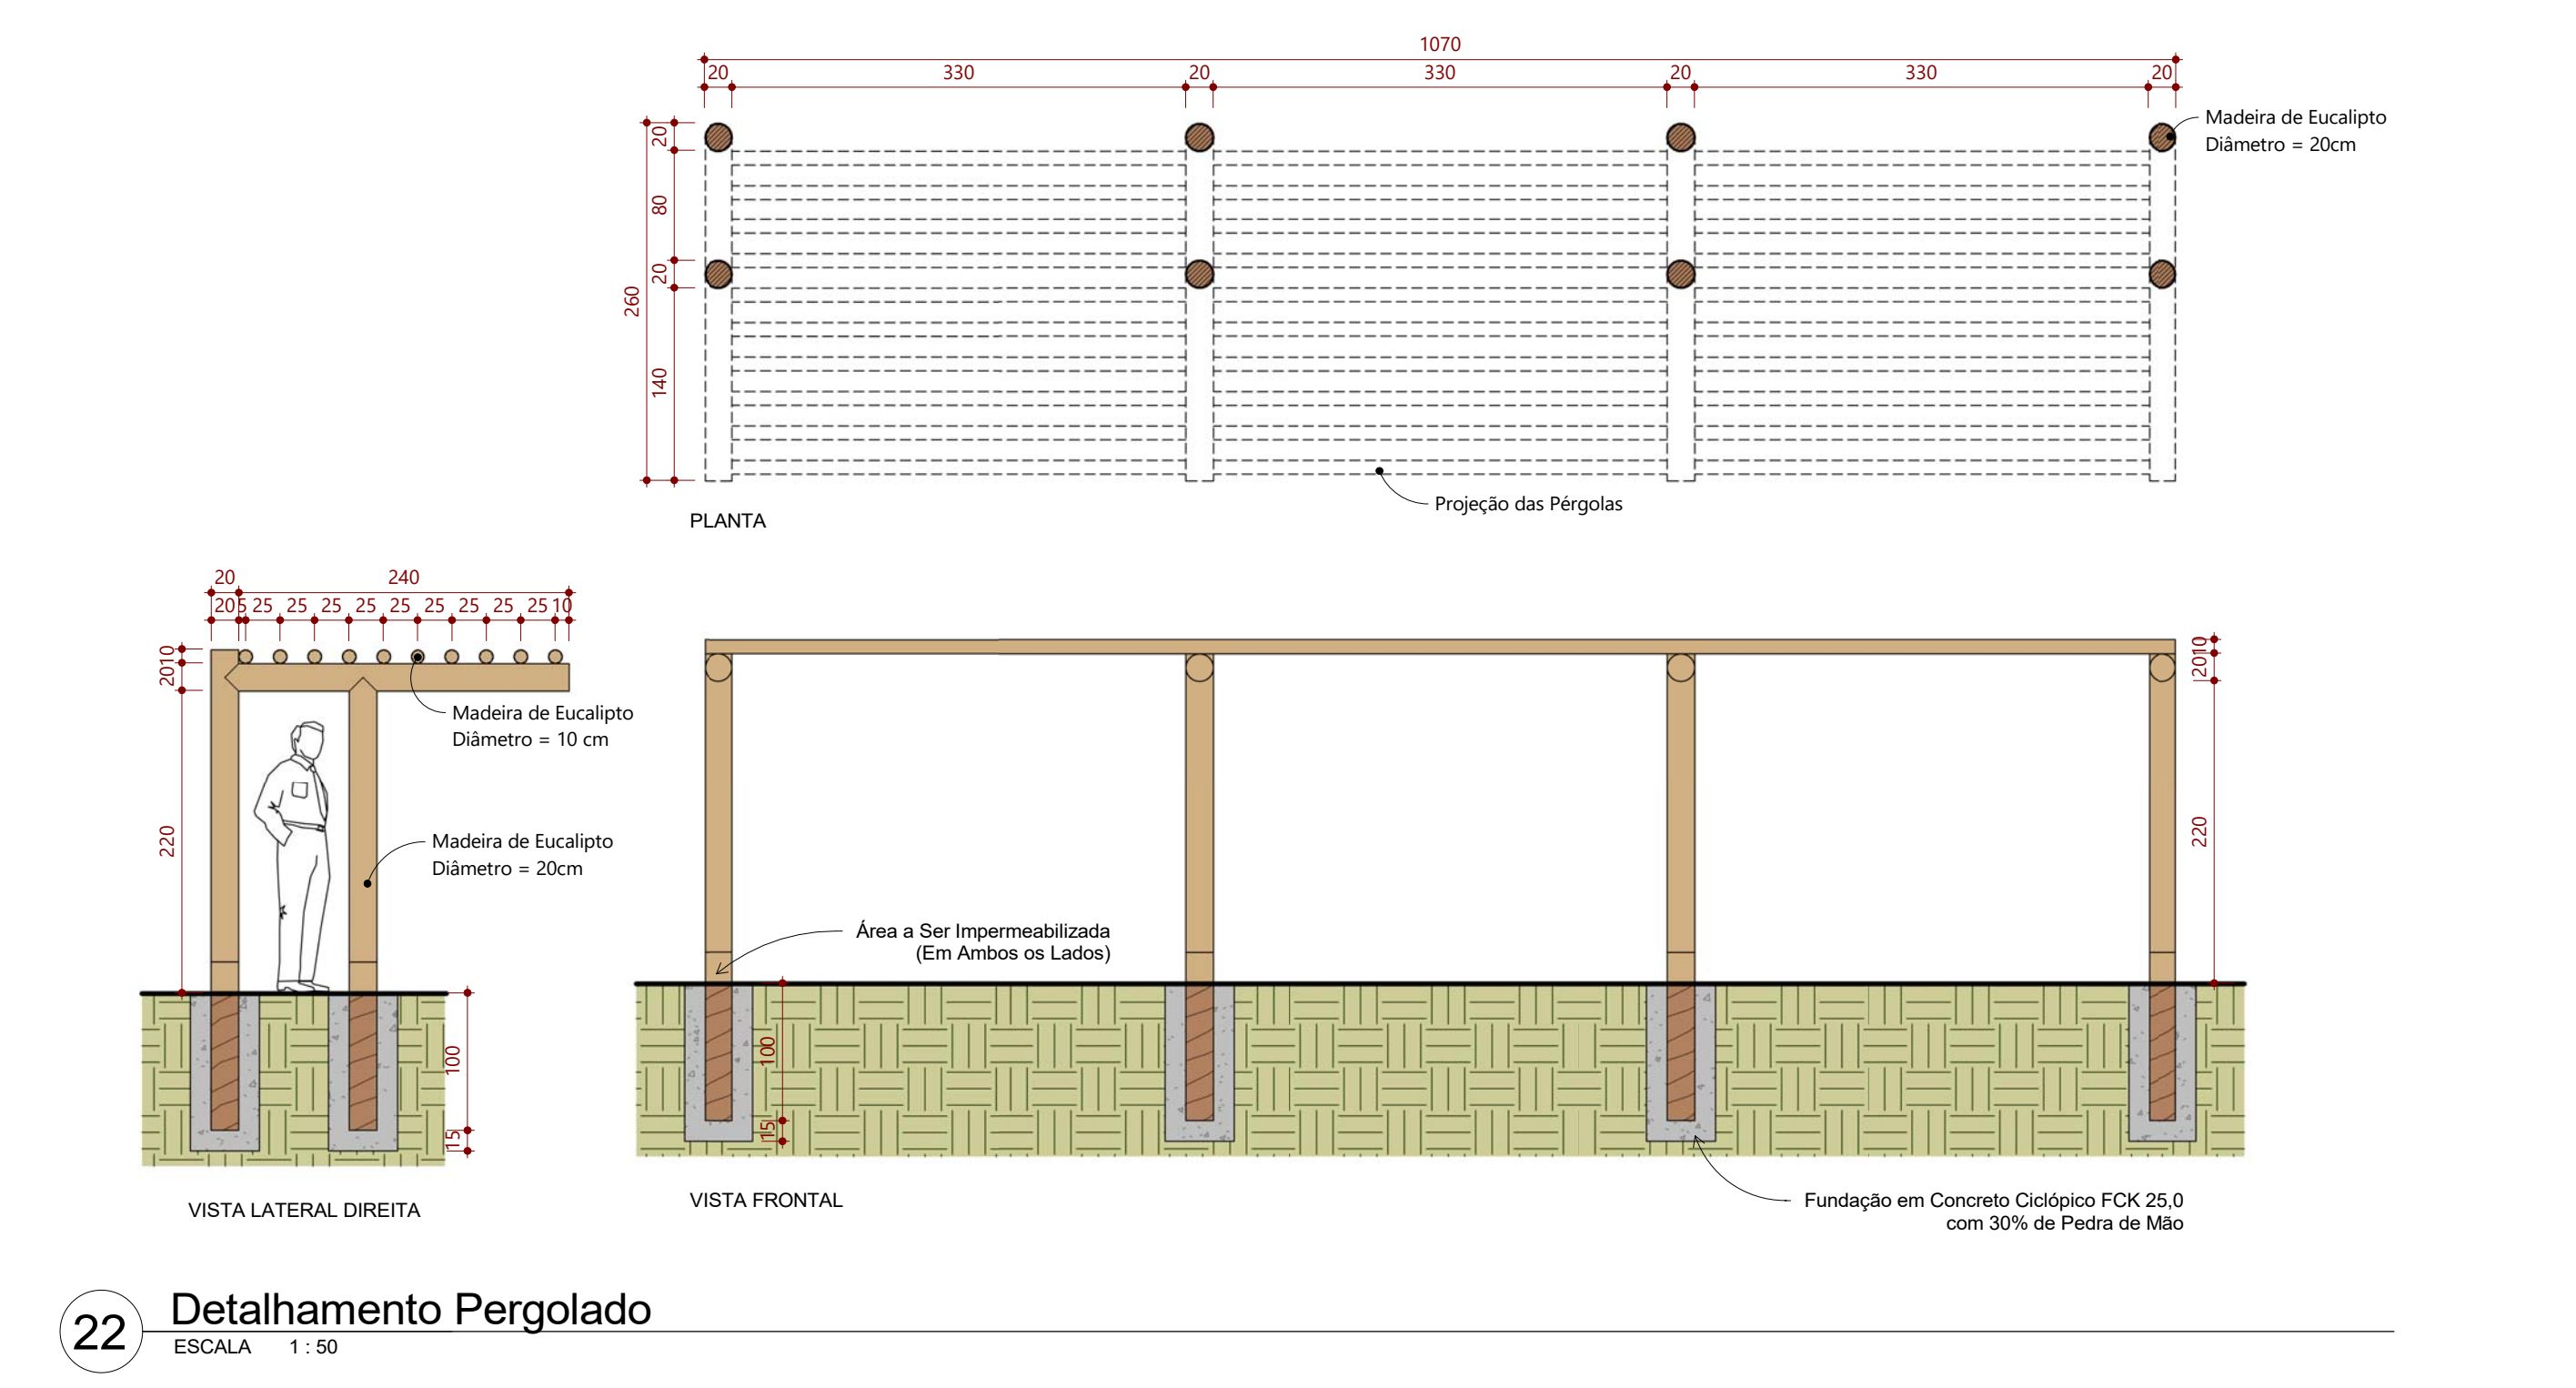

12 Perspectiva da Praça A



13 Perspectiva da Praça A



14 Perspectiva das Praças A e B



15 Perspectiva das Praças A e B



16 Perspectiva da Praça B



17 Perspectiva da Praça C



18 Perspectiva da Praça C

Calculo de Área:	Valor:
Zonamento:	
Proprietário:	Responsabilidade Técnica:
Município de São João da Lagoa - MS CNPJ 07.012.494/0001-38	Wesley Fernando de Freitas Junior Arquiteto Urbanista (CAU 402774-D/194005-B)
Título do Projeto:	Endereço:
VIVA AGUA Requalificação da Orla da Lagoa de S. J. da Lagoa	Lagoa do Município de São João da Lagoa
Contato:	Outros:
Plantas, cortes e perspectivas das praças "A", "B", "C" e detalhes do mobiliário urbano	DATA: 25/12/2018 FORMA: Como indicado

02

São João da Lagoa
Prefeitura Municipal