PRODUZIDO POR UMA VERSAO DO AUTODESK PARA ESTUDANTES

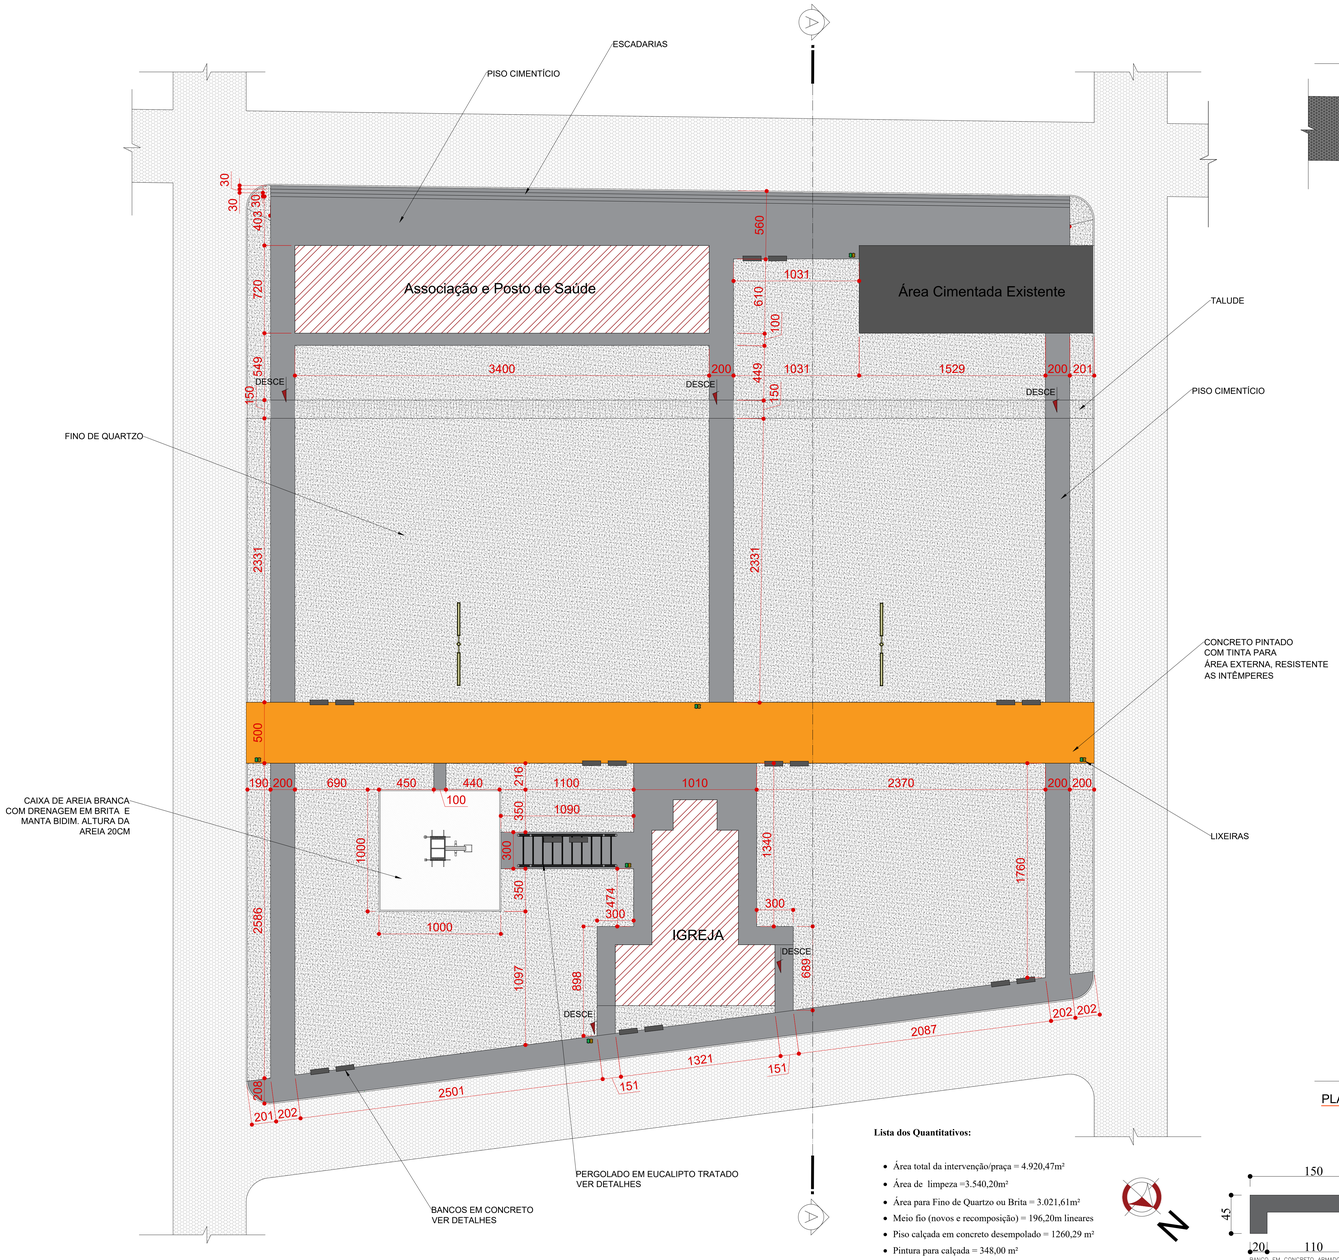

PLANTA ESC:1-175

PLANTA DE SITUAÇÃO E LAYOUT ESC:1-200

Lista dos Quantitativos:

- Área total da intervenção/praça = 4.920,47m²
- Área de limpeza =3.540,20m²
- Área para Fino de Quartzo ou Brita = 3.021,61m²
- Meio fio (novos e recomposição) = 196,20m lineares
- Piso calçada em concreto desempolado = 1260,29 m²
- Pintura para calçada = 348,00 m²
- Bancos em concreto armado = 18 unidades (ver detalhes)
- Lixeiras = 6 Unidades
- Pergolado em Eucalipto Tratado (ver detalhes)
- Poste para Iluminação 10m de Altura = 02 unidades
- Playground = 01 Unidade.

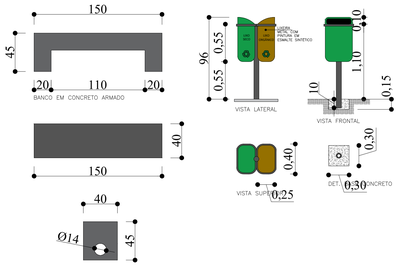

DETALHES BANCOS E LIXEIRAS ESC:1-50

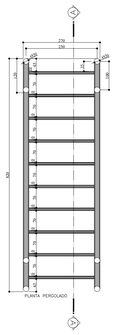

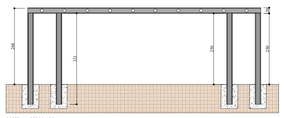

DETALHES PERGOLADO ESC:1-75

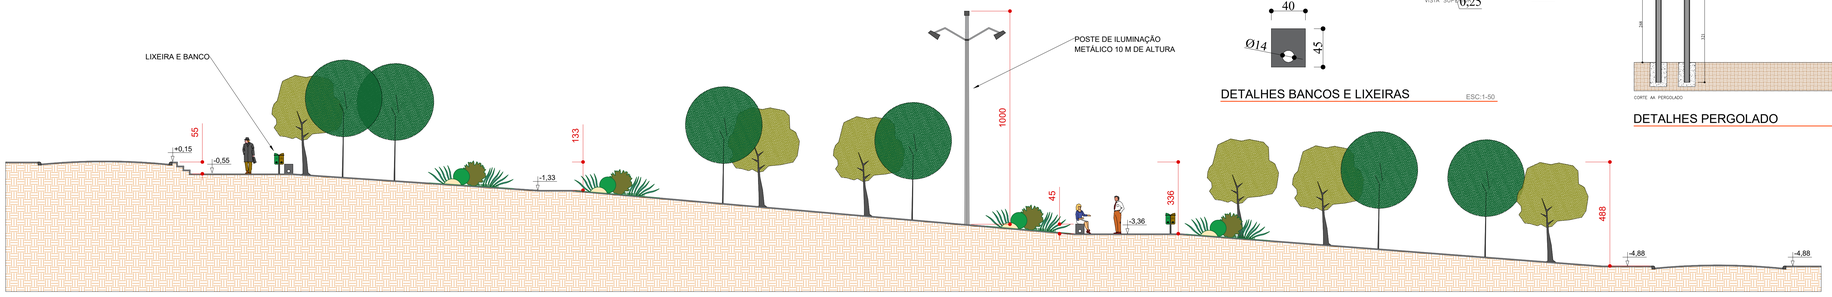

CORTE AA ESC:1-100

LOCALIZAÇÕES DO DISTRITO SEM ESCALA

PRANCHA:

01/01

PARA USO DO ÓRGÃO RESPONSÁVEL PELA ANÁLISE

A.T.:

RAMON DE CARVALHO GUIMARÃES
ARQUITETO URBANISTA CAU A41199-7

PROPRIETÁRIO:

PREFEITURA DE SÃO JOÃO DA LAGOA - MG
CNPJ: 01.612.494.0001-28

DATA: OUTUBRO 2019

ENDEREÇO:

PRAÇA POVOADO DE BOA VISTA DO PACUÍ
POVOADO DE SÃO JOÃO DO PACUÍ
SÃO JOÃO DA LOGOA - MG

ÁREAS:

*VER DESCRIÇÃO NA PLANTA

ZONA: *ZR *
MOD. DE ASSENTAMENTO: *MA*
TAXA DE OCUPAÇÃO: 0,0%
COEF. APROV.: 0,0

TITULO PROJETO:

PRAÇA DISTRITO DE BOA VISTA DO PACUÍ- MUNICÍPIO SÃO JOÃO DA LAGOA - MG

RAMON GUIMARÃES +5538 9-9947-2632 vivo
arquitetura e urbanismo Av. Cula Mangabeira, 210, SALA 905 - CENTRO, Montes Claros - MG CEP: 39401-001

PRODUZIDO POR UMA VERSAO DO AUTODESK PARA ESTUDANTES

PRODUZIDO POR UMA VERSAO DO AUTODESK PARA ESTUDANTES

PRODUZIDO POR UMA VERSAO DO AUTODESK PARA ESTUDANTES