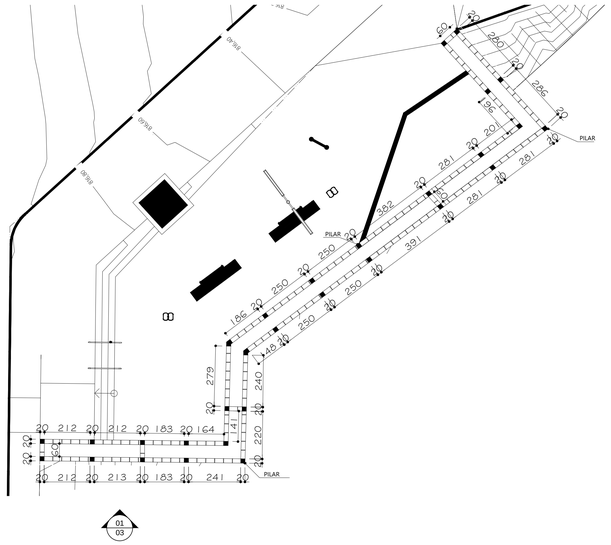


01 Muro de arrimo praca A
ESCALA 1 : 100

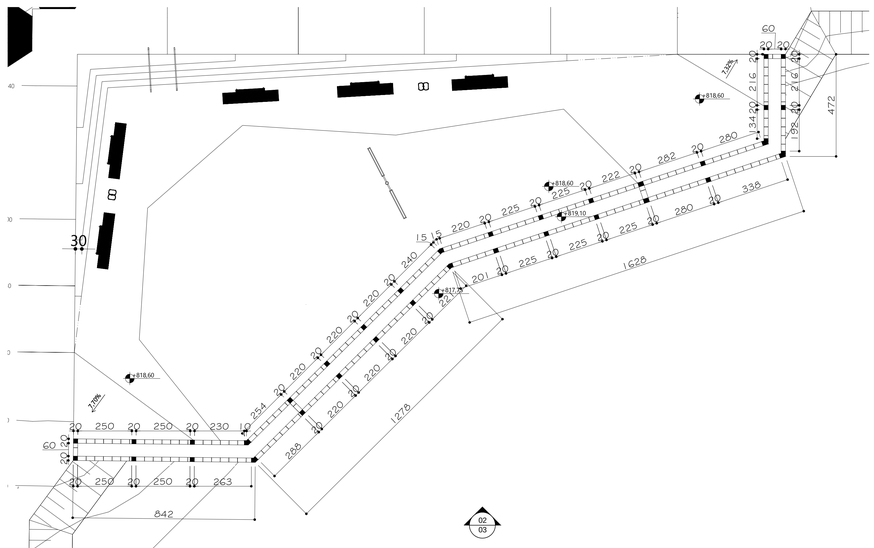


04 Muro de arrimo da praca D
ESCALA 1 : 100

07 Muro de arrimo da praca E
ESCALA 1 : 100

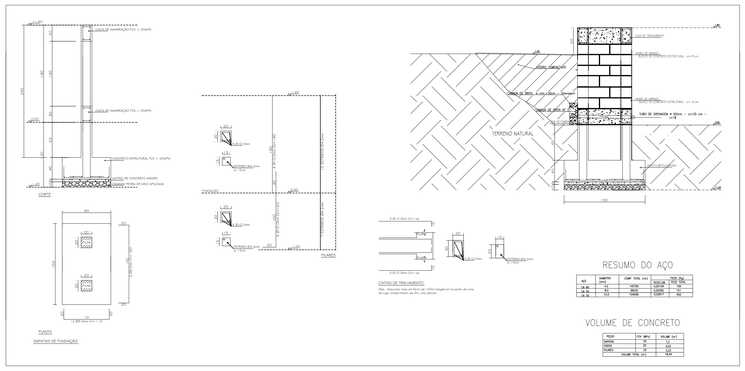


02 Detalhamento arrimo praca A
ESCALA 1 : 25

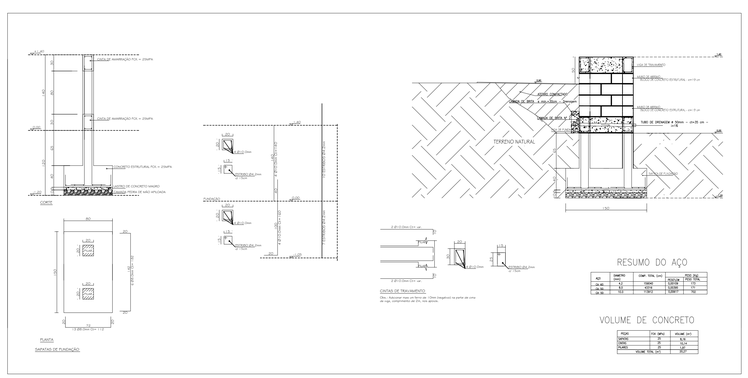


05 Detalhamento arrimo praca D
ESCALA 1 : 25

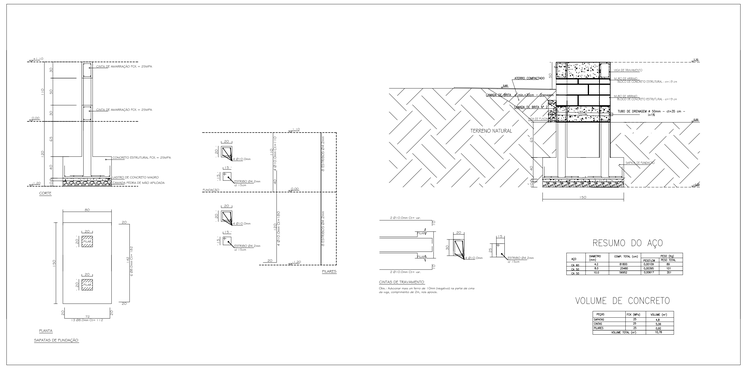


08 Detalhamento arrimo praca E
ESCALA 1 : 25

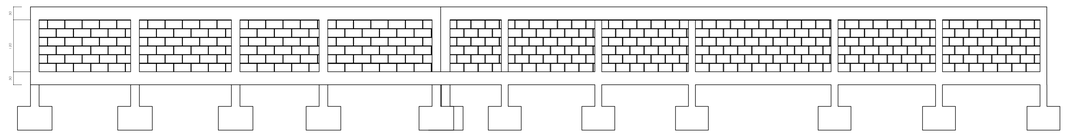

03 Detalhe 01/03
ESCALA 1 : 50

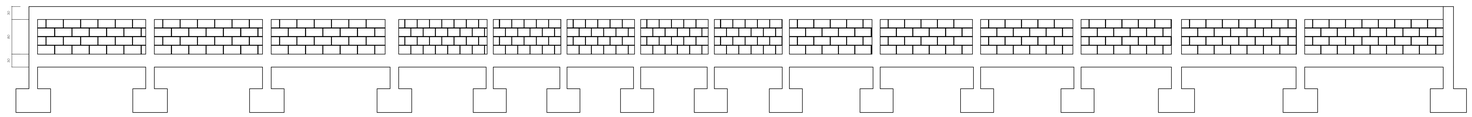

06 Detalhe 02/03
ESCALA 1 : 50

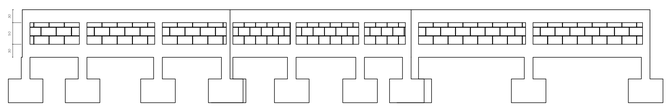

09 Detalhe 03/03
ESCALA 1 : 50

# DETALHES MURO DE ARRIMO

| | | |
|---|---|---|
| RESPONSÁVEL TÉCNICO: JUNIA MARIA GONCALVES CAETANO, ENGENHEIRA CIVIL | ENTIDADE: PREFEITURA MUNICIPAL DE SAO JOAO DA LAGOA | DATA: ABRIL/2019 |
| | | TIPOLOGIA: VARIADAS/INDICADAS |
| ART/RRT/TRT Nº: 210.931/D | OBRA: ORLA DA LAGOA, SAO JOAO DA LAGOA-MG | ÁREA DO TERRENO: 3.975,67M2 |

DESIGNAÇÃO: REVITALIZACAO DA ORLA DA LAGOA CT862653/2017/MTUR/CAIXA

FOLHA: 01/01