




PLANTA - PRAÇAS A E B
ESCALA 1:150

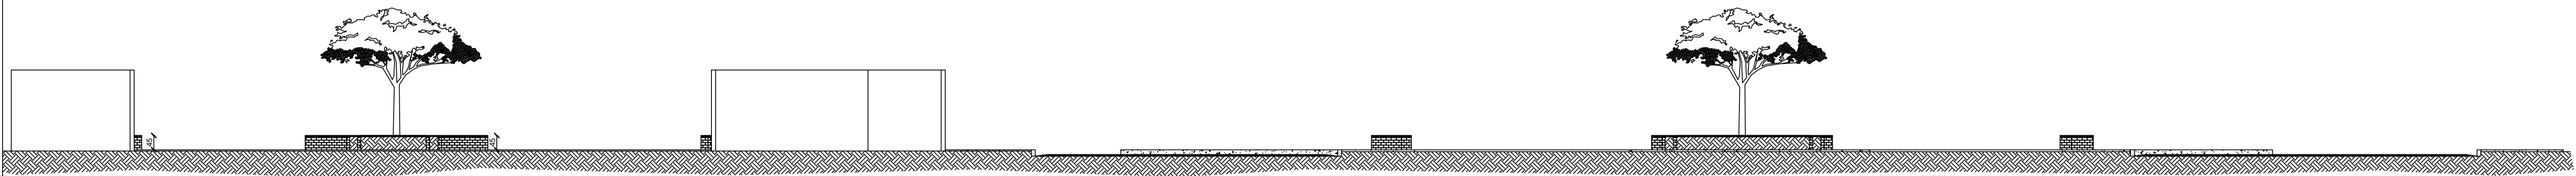


CORTE A-A
ESCALA 1:100

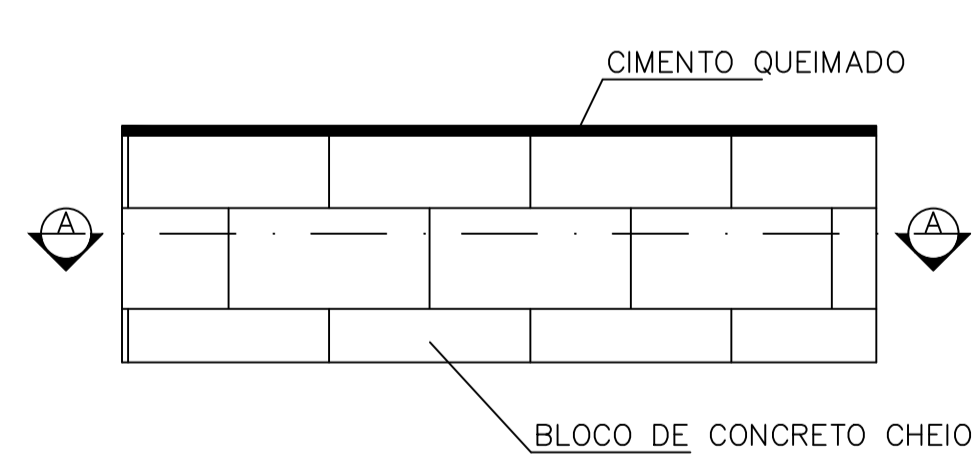

01 ELEVACAO BANCO DE CONCRETO
1:150

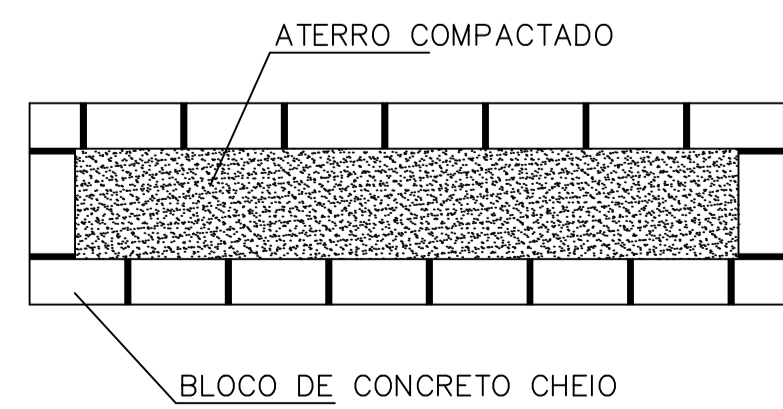

02 CORTE AA
1:150

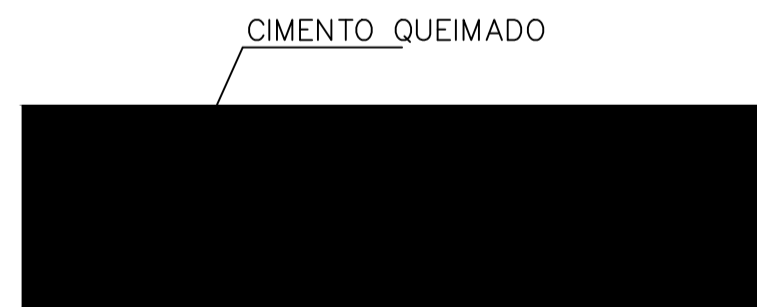

03 VISTA SUPERIOR
1:150

PRACAS A E B		PROPOSTA DE REVITALIZACAO DAS PRACAS A E B	
RESPONSÁVEL TÉCNICO	PROPRIETÁRIO	DATA	REVISÃO
JUNIA MARIA GONCALVES CAETANO ENG. CIVIL	PREFEITURA MUNICIPAL DE SAO JOAO DA LAGOA/MG CNPJ: 01.612.494/0001-28	JULHO/2020	01
REGISTRO ORCA	LOCAL DA OBRA	ESCALA	ÁREA DO TERRENO
210.931/D	PRACAS DAS CASAS POPULARES - SAO JOAO DA LAGOA - MG	VARIADAS/INDICADAS	724,98M2