ALIMENTADOR: COJ/09
CHAVE: 131900-100A-20K-B
COORD: 569733:8136839

"SEU DIA TERMINA BEM QUANDO A SEGURANÇA ESTA INSERIDA NO SEU PROJETO"

N M

Medição de Aterramento
____Ohms____Hastes
Respons.:_____

Características do Transformador
N° CEMIG:_____
Fabricante:_____
N° de Série:_____
Entregue em:____/____/____
Obs:

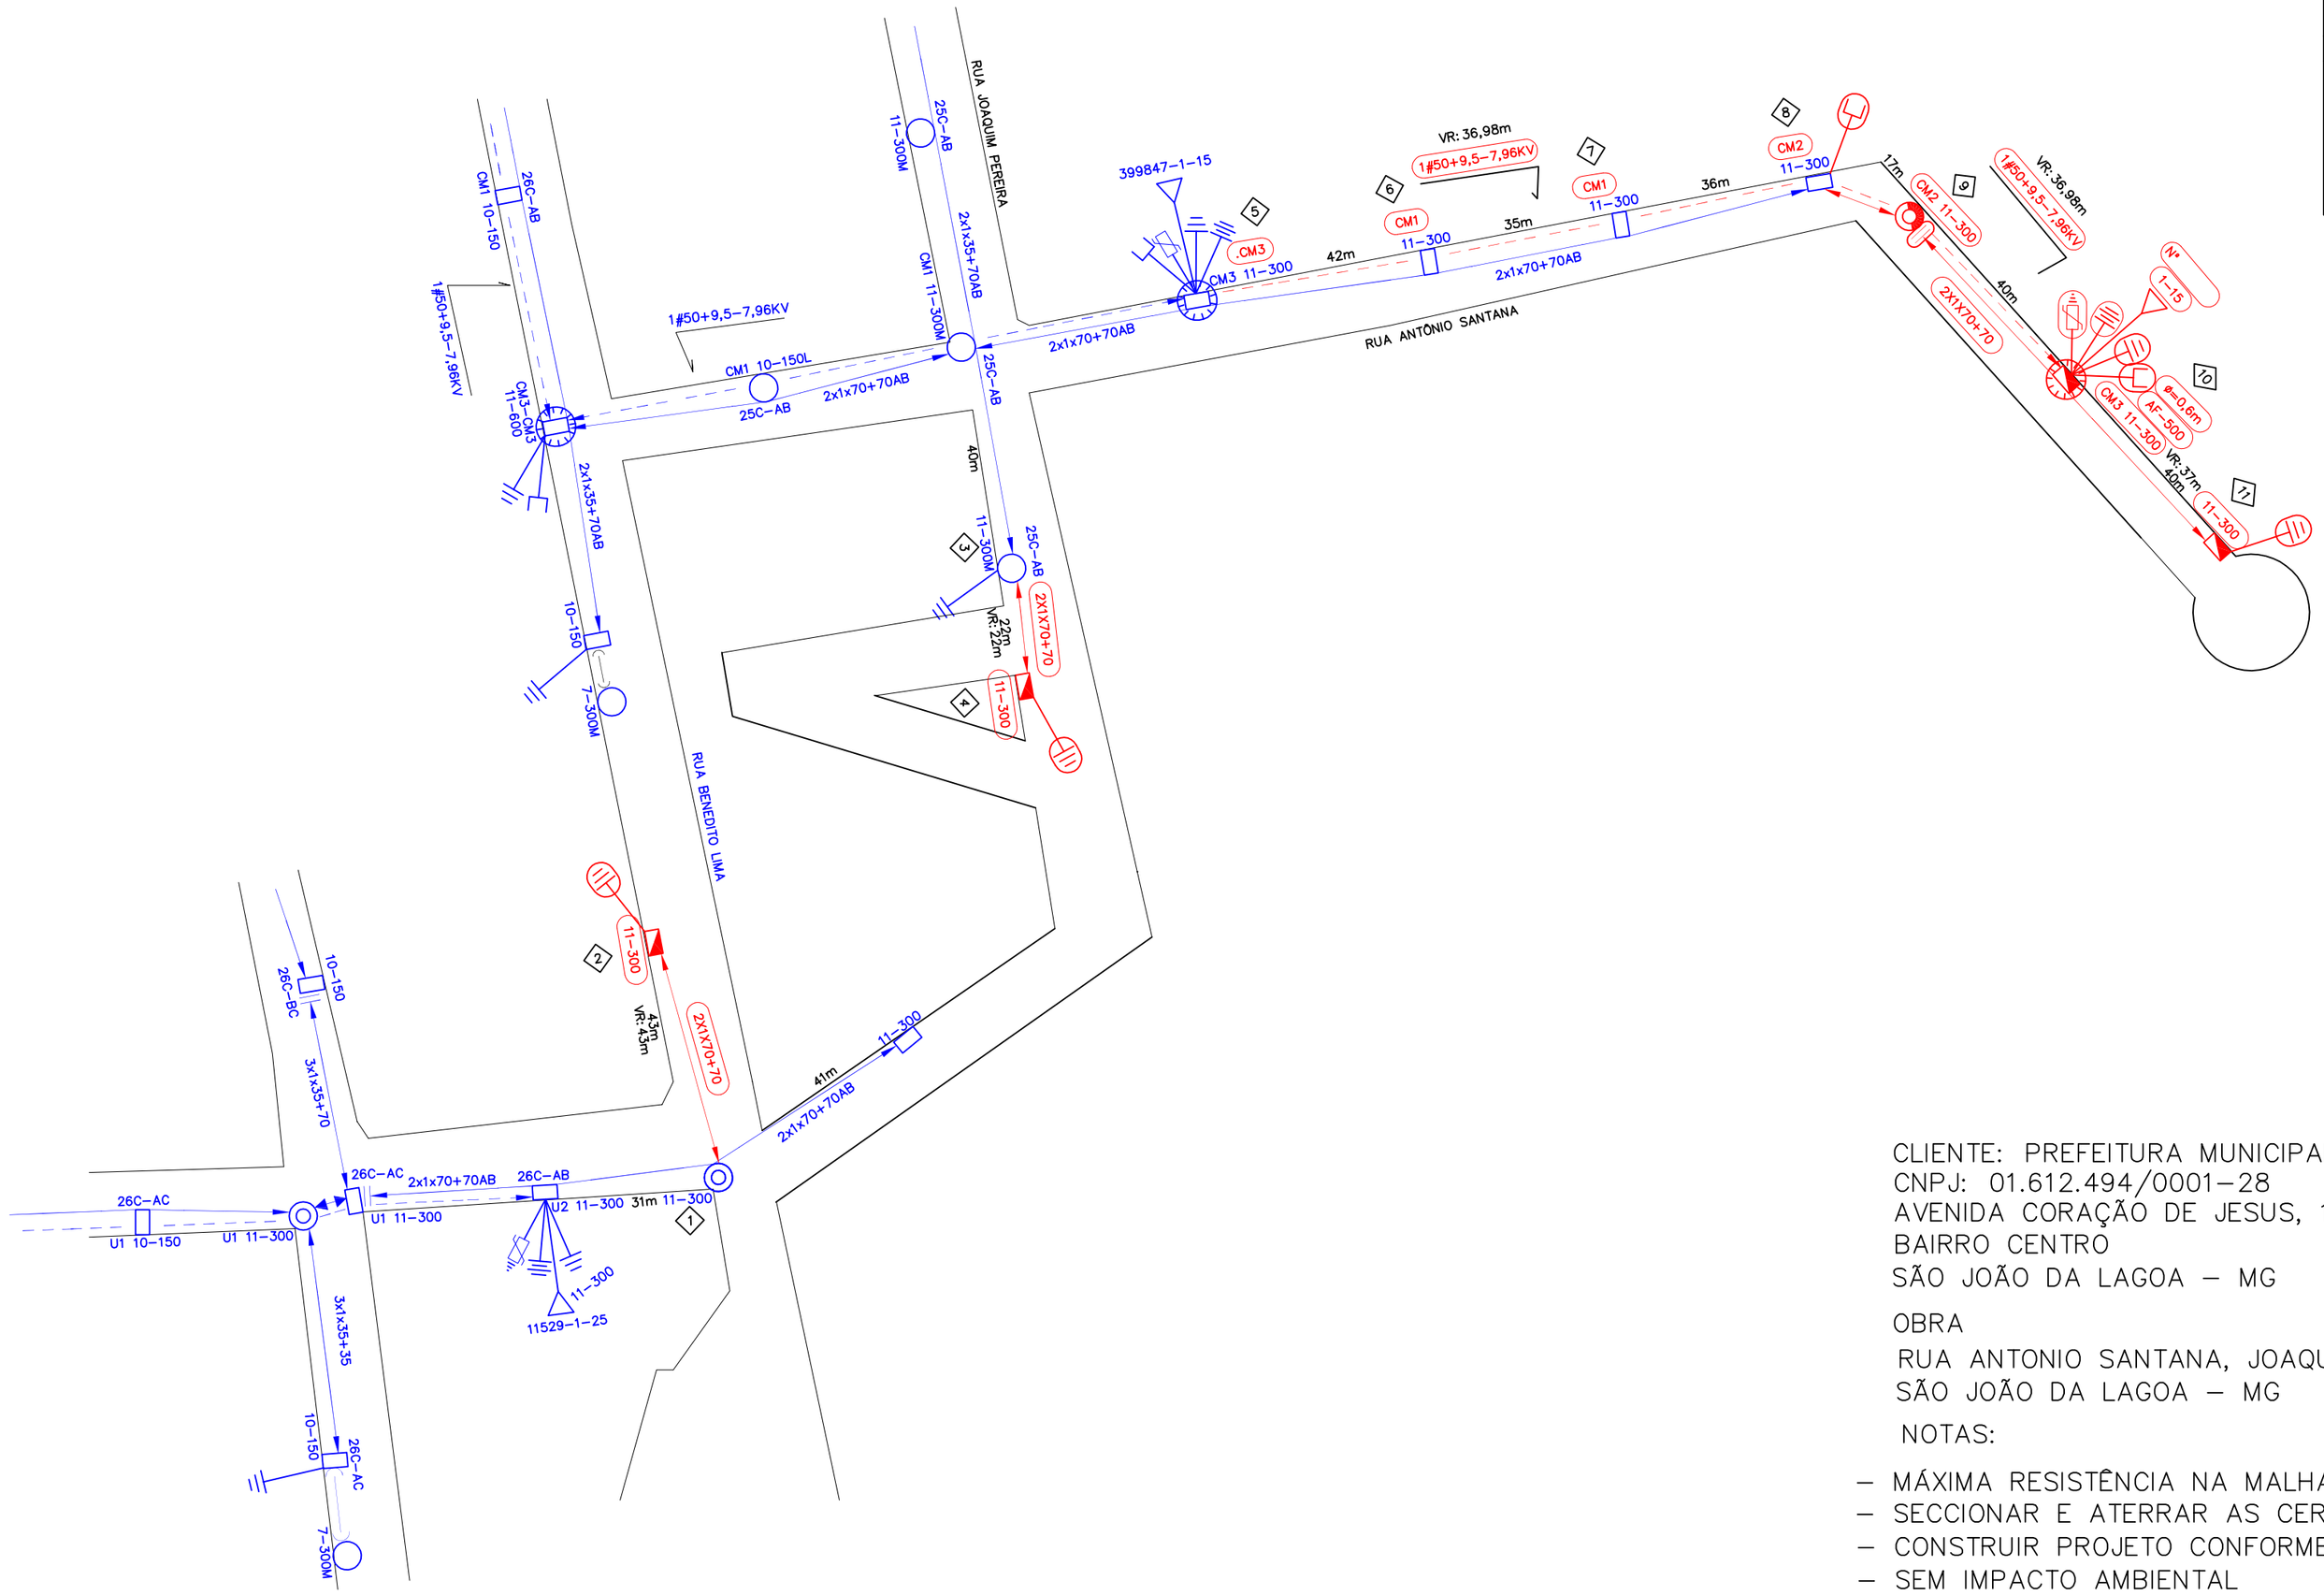

CLIENTE: PREFEITURA MUNICIPAL DE SÃO JOÃO DA LAGOA
CNPJ: 01.612.494/0001-28
AVENIDA CORAÇÃO DE JESUS, 1005
BAIRRO CENTRO
SÃO JOÃO DA LAGOA - MG

OBRA
RUA ANTONIO SANTANA, JOAQUIM PEREIRA E BENEDITO LIMA
SÃO JOÃO DA LAGOA - MG

NOTAS:

- MÁXIMA RESISTÊNCIA NA MALHA DE TERRA DE 80 OHMS
- SECCIONAR E ATERRAR AS CERCAS EXISTENTES
- CONSTRUIR PROJETO CONFORME ND'S E POP'S CEMIG
- SEM IMPACTO AMBIENTAL

Ordem Interna
_____
_____
_____

CEMIG- / OBRA PARTICULAR
Vistoria do Material Feita por:_____ N° Pessoal:_____ Data ___/___/___
Liberado para Início de Construção até:___/___/___ por:_____ N° Pessoal:_____
Obra Recebida em:___/___/___ por:_____ N° Pessoal:_____
Enviado para Autorização em:___/___/___ por:_____ N° Pessoal:_____

OBRA PARTICULAR
Projeto:
Liberado por:
N° Pessoal:_____ Data ___/___/___

Esta liberação não isenta a responsabilidade da empreiteira quanto a observância das normas e padrões da CEMIG e eventuais falhas no projeto não reconheciveis na análise

DISTR.	QTDE./TIPO	ORGÃO	TOTAL

DISTRIBUIÇÃO AUTOMÁTIA DE CÓPIAS

NOTAS:
- MÁXIMA RESISTÊNCIA NA MALHA DE TERRA DE 80 OHMS
- SECCIONAR E ATERRAR AS CERCAS EXISTENTES
- CONSTRUIR PROJETO CONFORME ND'S E POP'S CEMIG
- SEM IMPACTO AMBIENTAL

PREFEITURA MUNICIPAL DE SÃO JOÃO DA LAGOA

RT: .

PROJETO	VISTO
DESEN.	APROV.
LEVAN.	DATA

VISTO ASSIN. MATRICULA
APROV. ASSIN. MATRICULA
DATA

RDU DE SÃO JOÃO DA LAGOA

MODIFICAÇÃO E EXTENSÃO DE RDU DE 7,96KV PARA ATENDER A PREFEITURA MUNICIPAL DE SÃO JOÃO DA LAGOA NO MUNICIPIO DE SÃO JOÃO DA LAGOA - MG

ESCALA 1/1000

Nº EM-NT NS-

FOLHA UNICA

SJL-01

D:\postos\Pref. Municipal São João Da Lagoa\Projetos.dwg

REV: 00 \ DATA: 22/02/18