
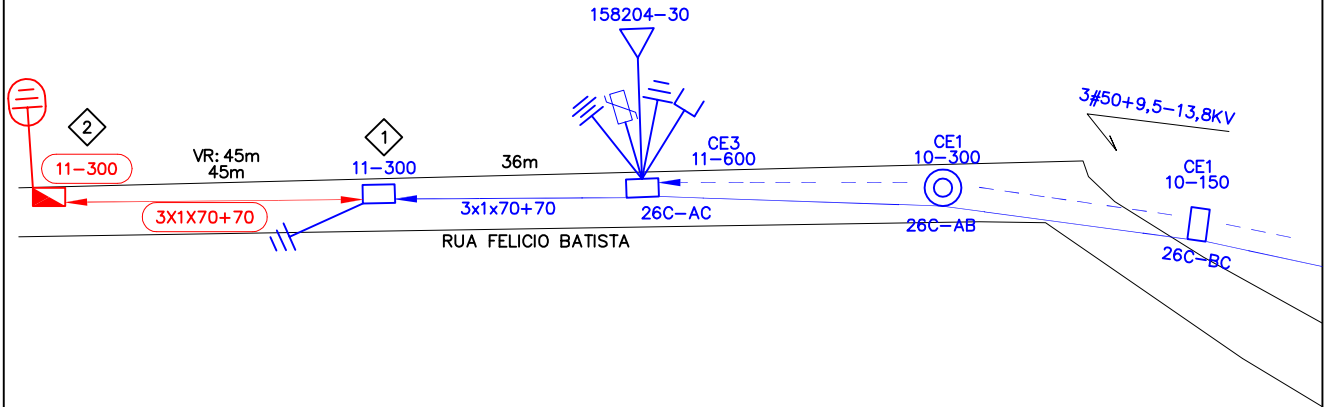


ALIMENTADOR: COJ/09  
 CHAVE DO TRAFD: 53358-3-30  
 COORD: 569025:8136385

"SEU DIA TERMINA BEM QUANDO A SEGURANÇA ESTA INSERIDA NO SEU PROJETO"

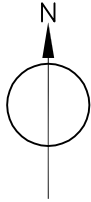

DISTRIBUIÇÃO AUTOMÁTICA DE CÓPIAS

CLIENTE: PREFEITURA MUNICIPAL DE SÃO JOÃO DA LAGOA  
 CNPJ: 01.612.494/0001-28  
 AVENIDA CORAÇÃO DE JESUS, 1005  
 BAIRRO CENTRO  
 SÃO JOÃO DA LAGOA - MG  
 OBRA  
 RUA FELICIO BATISTA  
 SÃO JOÃO DA LAGOA - MG

NOTAS:

- MÁXIMA RESISTÊNCIA NA MALHA DE TERRA DE 80 OHMS
- SECCIONAR E ATERRAR AS CERCAS EXISTENTES
- CONSTRUIR PROJETO CONFORME ND'S E POP'S CEMIG
- SEM IMPACTO AMBIENTAL

RT: \_\_\_\_\_

Ordem Interna

CEMIG- / OBRA PARTICULAR
Vistoria do Material Feita por: _____ N° Pessoal: _____ Data ____/____/____
Liberado para Início de Construção até: ____/____/____ por: _____ N° Pessoal: _____
Obra Recebida em: ____/____/____ por: _____ N° Pessoal: _____
Enviado para Autorização em: ____/____/____ por: _____ N° Pessoal: _____

CEMIG D - / OBRA PARTICULAR
Projeto: _____
Liberado por: _____
N° Pessoal: _____ Data ____/____/____

Esta liberação não isenta a  
 responsabilidade da empreiteira quanto a  
 observância das normas e padrões da  
 CEMIG e eventuais falhas no projeto não  
 reconhecíveis na análise

PREFEITURA MUNICIPAL DE SÃO JOÃO DA LAGOA

PROJ.	VISTO.
DES.	APROV.
TP.	DATA.

EXTENSÃO DE RSI COM INSTALAÇÃO DE UM POSTE  
 PARA ATENDER A PREFEITURA MUNICIPAL DE SÃO  
 JOÃO DA LAGOA NO MUNICIPIO DE  
 SÃO JOÃO DA LAGOA - MG

ESCALA 1:1000	S JL-02
Nº EM-NT NS -	
FOLHA UNICA	