
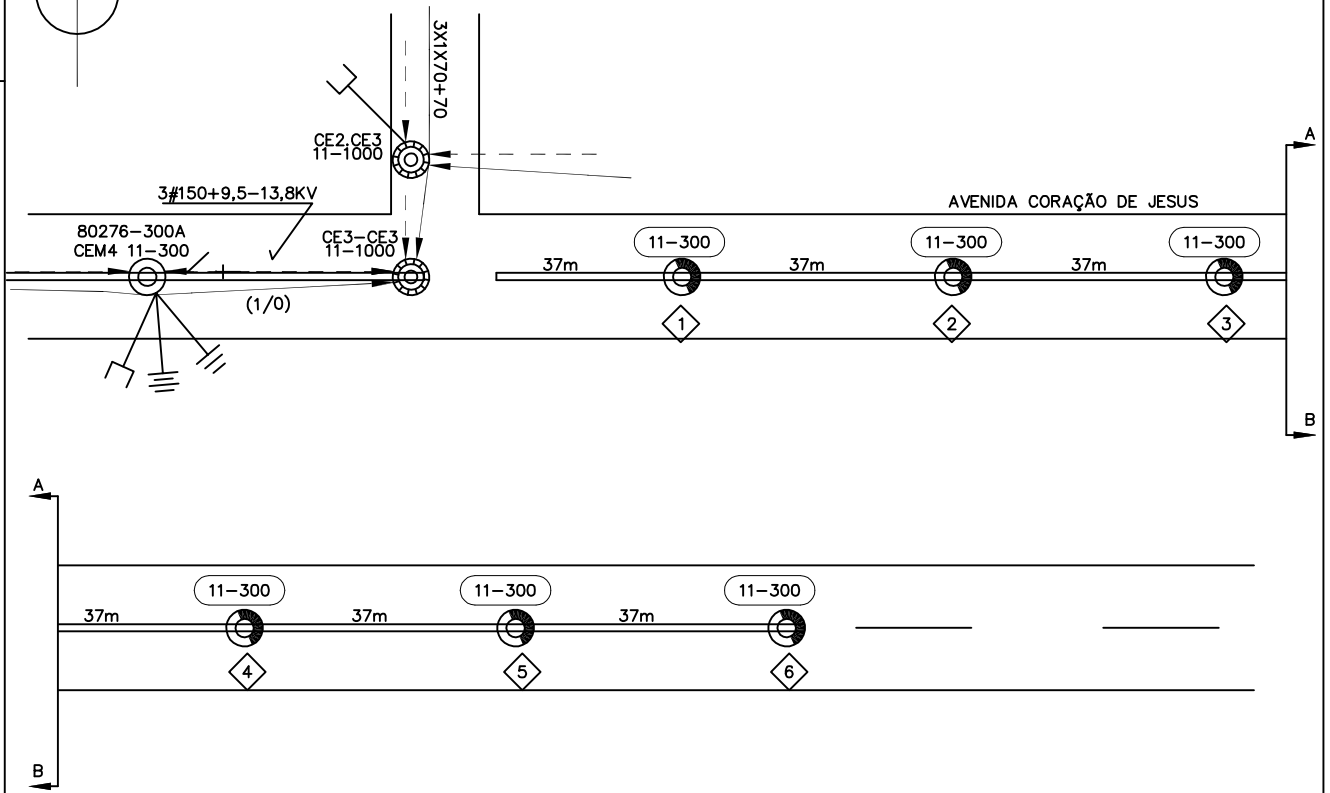


"SEU DIA TERMINA BEM QUANDO A SEGURANÇA ESTA INSERIDA NO SEU PROJETO"

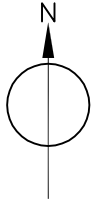

DISTRIBUIÇÃO AUTOMÁTICA DE CÓPIAS

CLIENTE: PREFEITURA MUNICIPAL DE SÃO JOÃO DA LAGOA  
 CNPJ: 01.612.494/0001-28  
 AVENIDA CORAÇÃO DE JESUS, 1005  
 BAIRRO CENTRO  
 SÃO JOÃO DA LAGOA - MG  
 OBRA  
 AVENIDA CORAÇÃO DE JESUS  
 SÃO JOÃO DA LAGOA - MG

NOTAS:

- MÁXIMA RESISTÊNCIA NA MALHA DE TERRA DE 80 OHMS
- SECCIONAR E ATERRAR AS CERCAS EXISTENTES
- CONSTRUIR PROJETO CONFORME ND'S E POP'S CEMIG
- SEM IMPACTO AMBIENTAL

RT: \_\_\_\_\_

Ordem Interna

CEMIG- / OBRA PARTICULAR
Vistoria do Material Feita por: _____ N° Pessoal: _____ Data ____/____/____
Liberado para Início de Construção até: ____/____/____ por: _____ N° Pessoal: _____
Obra Recebida em: ____/____/____ por: _____ N° Pessoal: _____
Enviado para Autorização em: ____/____/____ por: _____ N° Pessoal: _____

CEMIG D - / OBRA PARTICULAR
Projeto: _____
Liberado por: _____
N° Pessoal: _____ Data ____/____/____

Esta liberação não isenta a responsabilidade da empreiteira quanto a observância das normas e padrões da CEMIG e eventuais falhas no projeto não reconhecíveis na análise

PREFEITURA MUNICIPAL DE SÃO JOÃO DA LAGOA

PROJ.	VISTO.
DES.	APROV.
TP.	DATA.

INSTALAÇÃO DE SEIS POSTES CONCRETO CIRCULAR  
 PARA ATENDER A PREFEITURA MUNICIPAL DE SÃO  
 JOÃO DA LAGOA NO MUNICIPIO DE  
 SÃO JOÃO DA LAGOA - MG

ESCALA 1:1000	S JL-03
Nº EM-NT NS -	
FOLHA UNICA	