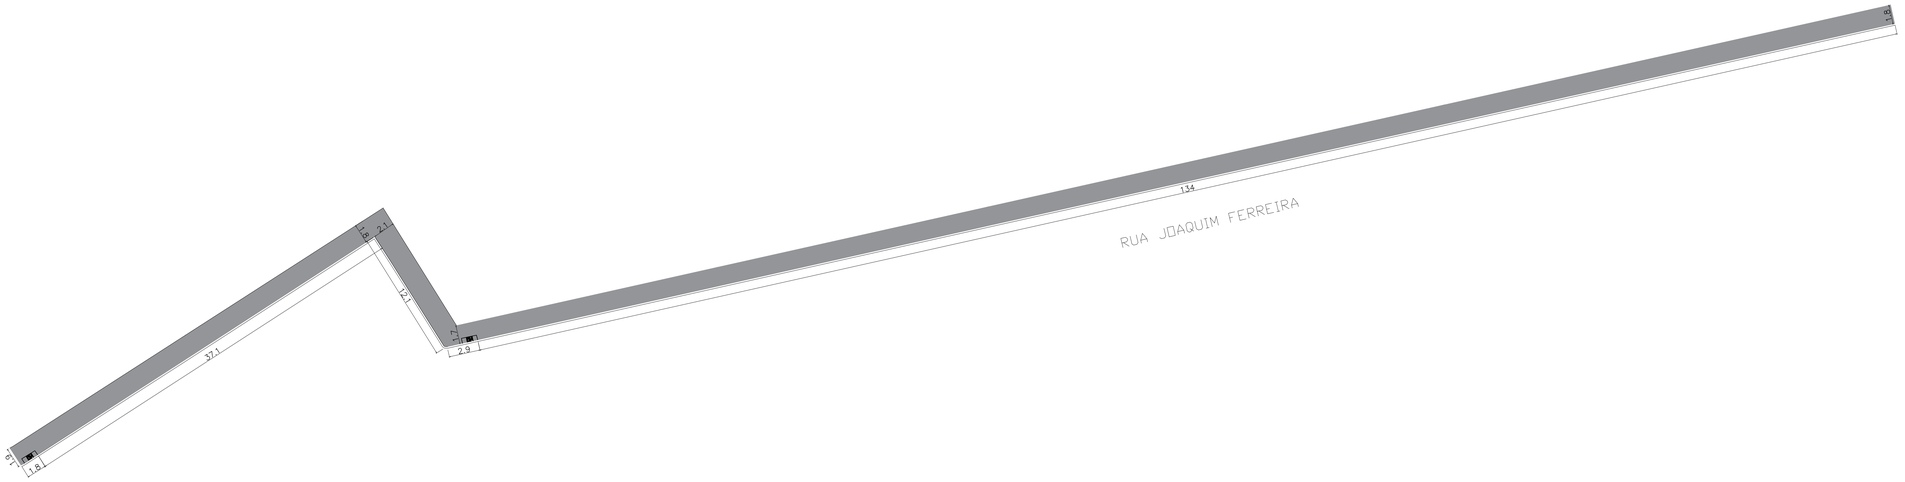

1 PLANTA BAIXA - EXECUÇÃO DE CALÇADA 1
ESCALA 1:250

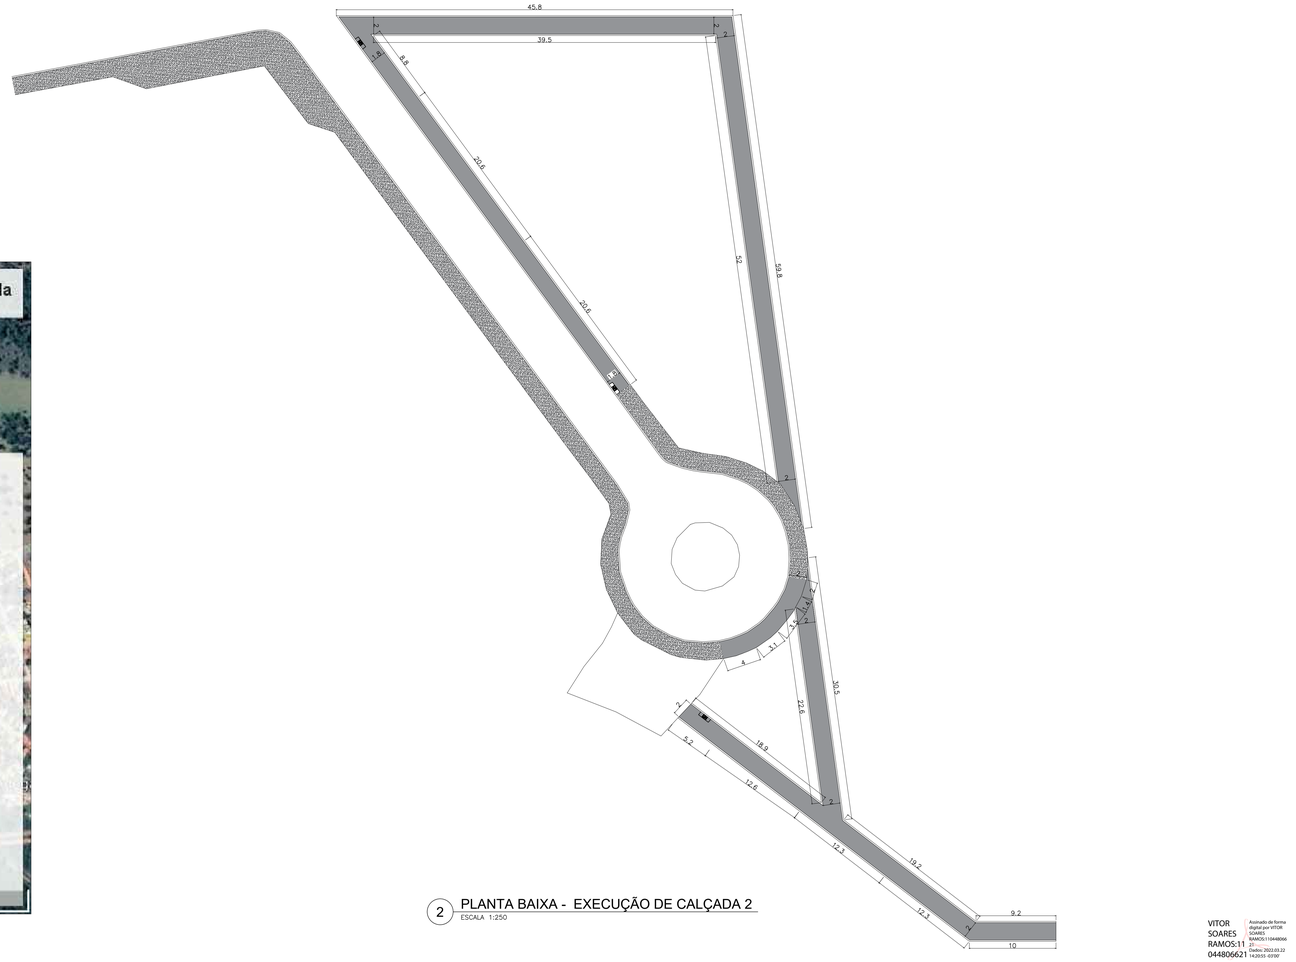

2 PLANTA BAIXA - EXECUÇÃO DE CALÇADA 2
ESCALA 1:250

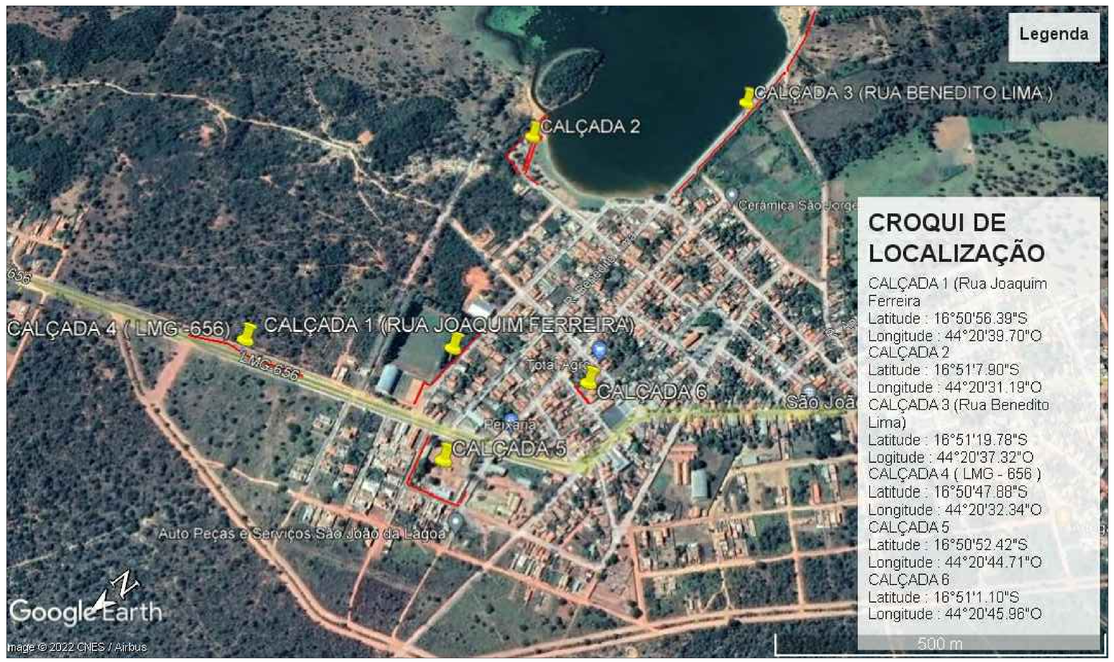

VITOR SOARES RAMOS:11048066621 Assinado de forma digital por VITOR SOARES RAMOS:11048066621 Dados: 2022.03.22 14:20:51 -03'00'

NOTAS	LEGENDA	MAPA-CHAVE	ATUALIZAÇÃO
1 – MEDIDAS EM METROS	CALÇADA A SER EXECUTADA CALÇADA EXISTENTE RAMPA DE ACESSIBILIDADE A SER EXECUTADA		

REV.	DESCRIÇÃO	DATA	EXEC.	VERIF.	APROV.
0	EMISSÃO INICIAL	04/03/22	L.O.C.M.		

CONTRATADA: CARVALHO AMARAL ENGENHARIA
CNPJ Nº: 16.783.066/0001-25
Avenida Mestre Fininha, nº 726, 1º andar
Centro, São João do Lagoa/MG.
CEP: 39401-074
RESP. TÉC. VITOR SOARES RAMOS
REG. CREA: 241.720/D

CONTRATANTE: PREFEITURA MUNICIPAL DE SÃO JOÃO DA LAGOA/MG
CNPJ Nº: 01.613.494/0001-28
Avenida coronel Ivo Veloso, 1005
Centro, São João do Lagoa/MG.
CEP: 39.355-000
MUNICÍPIO/ÁREA: MUNICÍPIO DE SÃO JOÃO DA LAGOA/MG
SECRETARIA DE CONTRATANTE: PREF. MUNICIPAL DE SÃO JOÃO DA LAGOA

TÍTULO: PROJETO GEOMÉTRICO
CALÇADAS EM RUAS DIVERSAS
PLANTA BAIXA – EXECUÇÃO DE CALÇADA 1 E 2 E CROQUI DE LOCALIZAÇÃO
ENDEREÇO DA OBRA:

DATA: 04/03/2022 | ESCALA: INDICADA | PRANCHA: 01/03
ARQUIVO: DE-2022.1999-MG.SJL-GEO-EXE.001=0