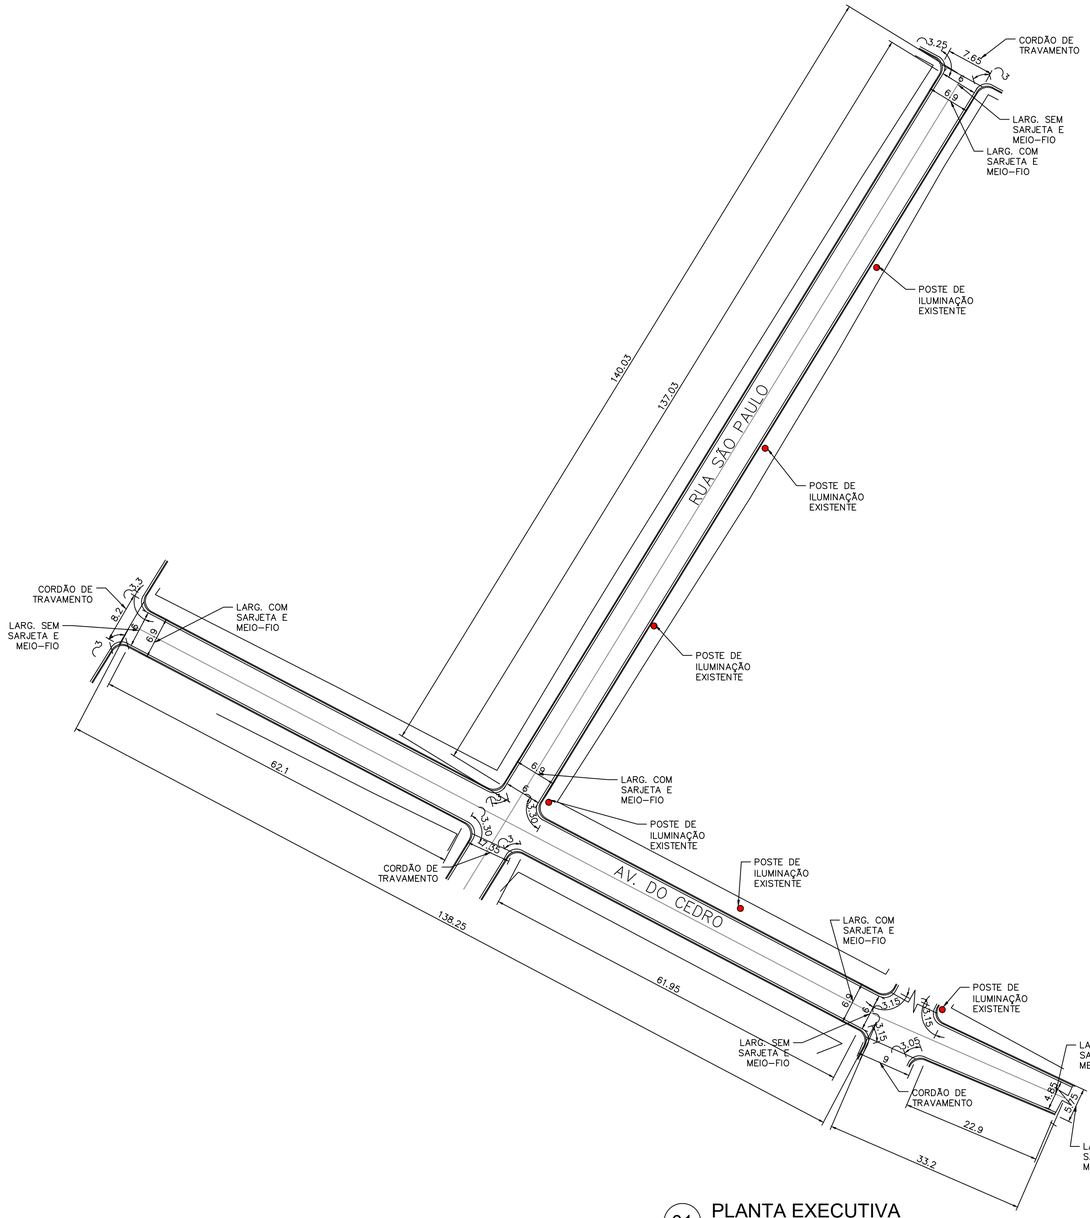

01 PLANTA EXECUTIVA
ESCALA 1:500

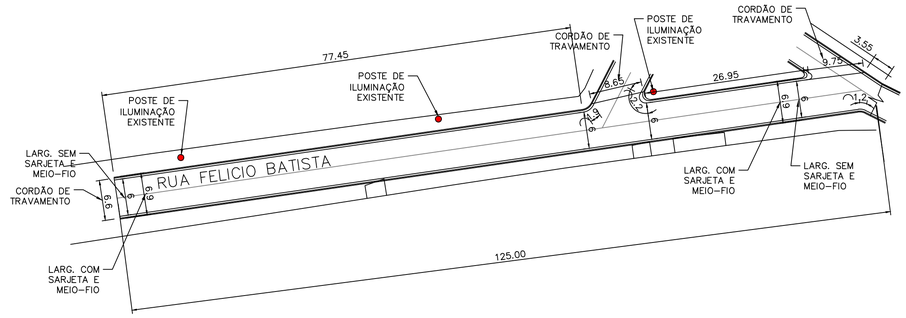

02 PLANTA EXECUTIVA
ESCALA 1:500

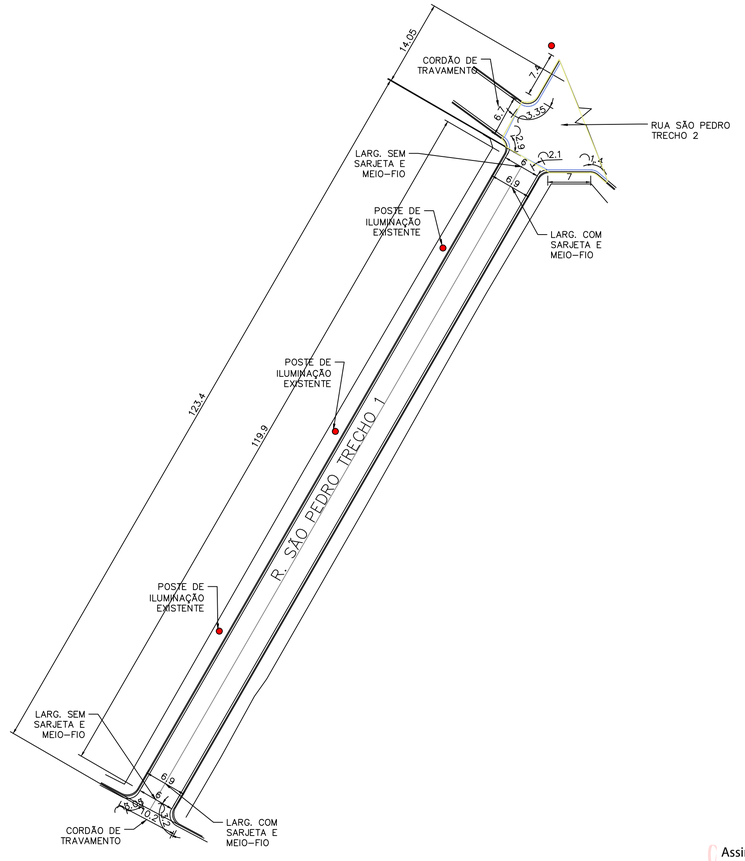

04 PLANTA EXECUTIVA
ESCALA 1:500

CARLOS ALBERTO MOTA DIAS:58640029687
Assinado de forma digital por CARLOS ALBERTO MOTA DIAS:58640029687 Dados: 2022.02.22 16:06:44 -03'00'

VITOR SOARES RAMOS:11044806621
Assinado de forma digital por VITOR SOARES RAMOS:11044806621 Dados: 2022.02.22 12:32:09 -03'00'

NOTAS

1- MEDIDAS EM METROS

2 – AS LARGURAS DOS MEIOS FIOS, SARJETAS E DA VIA SÃO CONSTANTES. TENDO SIDO ADOTADO: MEIO FIO = 15 CM, SARJETA = 30 CM E A VIDA COM LARGURA CONFORME AS COTAS DAS PLANTAS EXECUTIVAS

LEGENDA

MAPA-CHAVE

ATUALIZAÇÃO

REV.	DESCRIÇÃO	DATA	EXEC.	VERIF.	APROV.
0	EMISSÃO INICIAL	04/02/22	T.S.S.A	V.S.R	

CONTRATANTE:
PREFEITURA MUNICIPAL DE SÃO JOÃO DA LAGOA/MG
CNPJ Nº: 01.612.494/0001-28
Avenida coração de Jesus, 1005
Centro, São João da Lagoa/MG,
CEP: 39.355-000

RESP. TEC.: VITOR SOARES RAMOS
REG. CREA: 241720/D

MUNICÍPIO/ÁREA: SÃO JOÃO DA LAGOA

RESPONSÁVEL CONTRATANTE: PREFEITURA MUNICIPAL DE SÃO JOÃO DA LAGOA/MG

TÍTULO: PROJETO GEOMETRICO
CALÇAMENTO EM BLOCOS SEXTAVADOS
PLANTA EXECUTIVA

ENDEREÇO DA OBRA: DIVERSAS RUAS NA SEDE DO MUNICIPIO DE SÃO JOÃO DA LAGOA

DATA: 04/02/2022 | ESCALA: INDICADA | PRANCHA: 01/04

ARQUIVO: DE-2022.1949-MG.SJL-GEO-EXE.001=0