


05 PLANTA EXECUTIVA
ESCALA 1:500

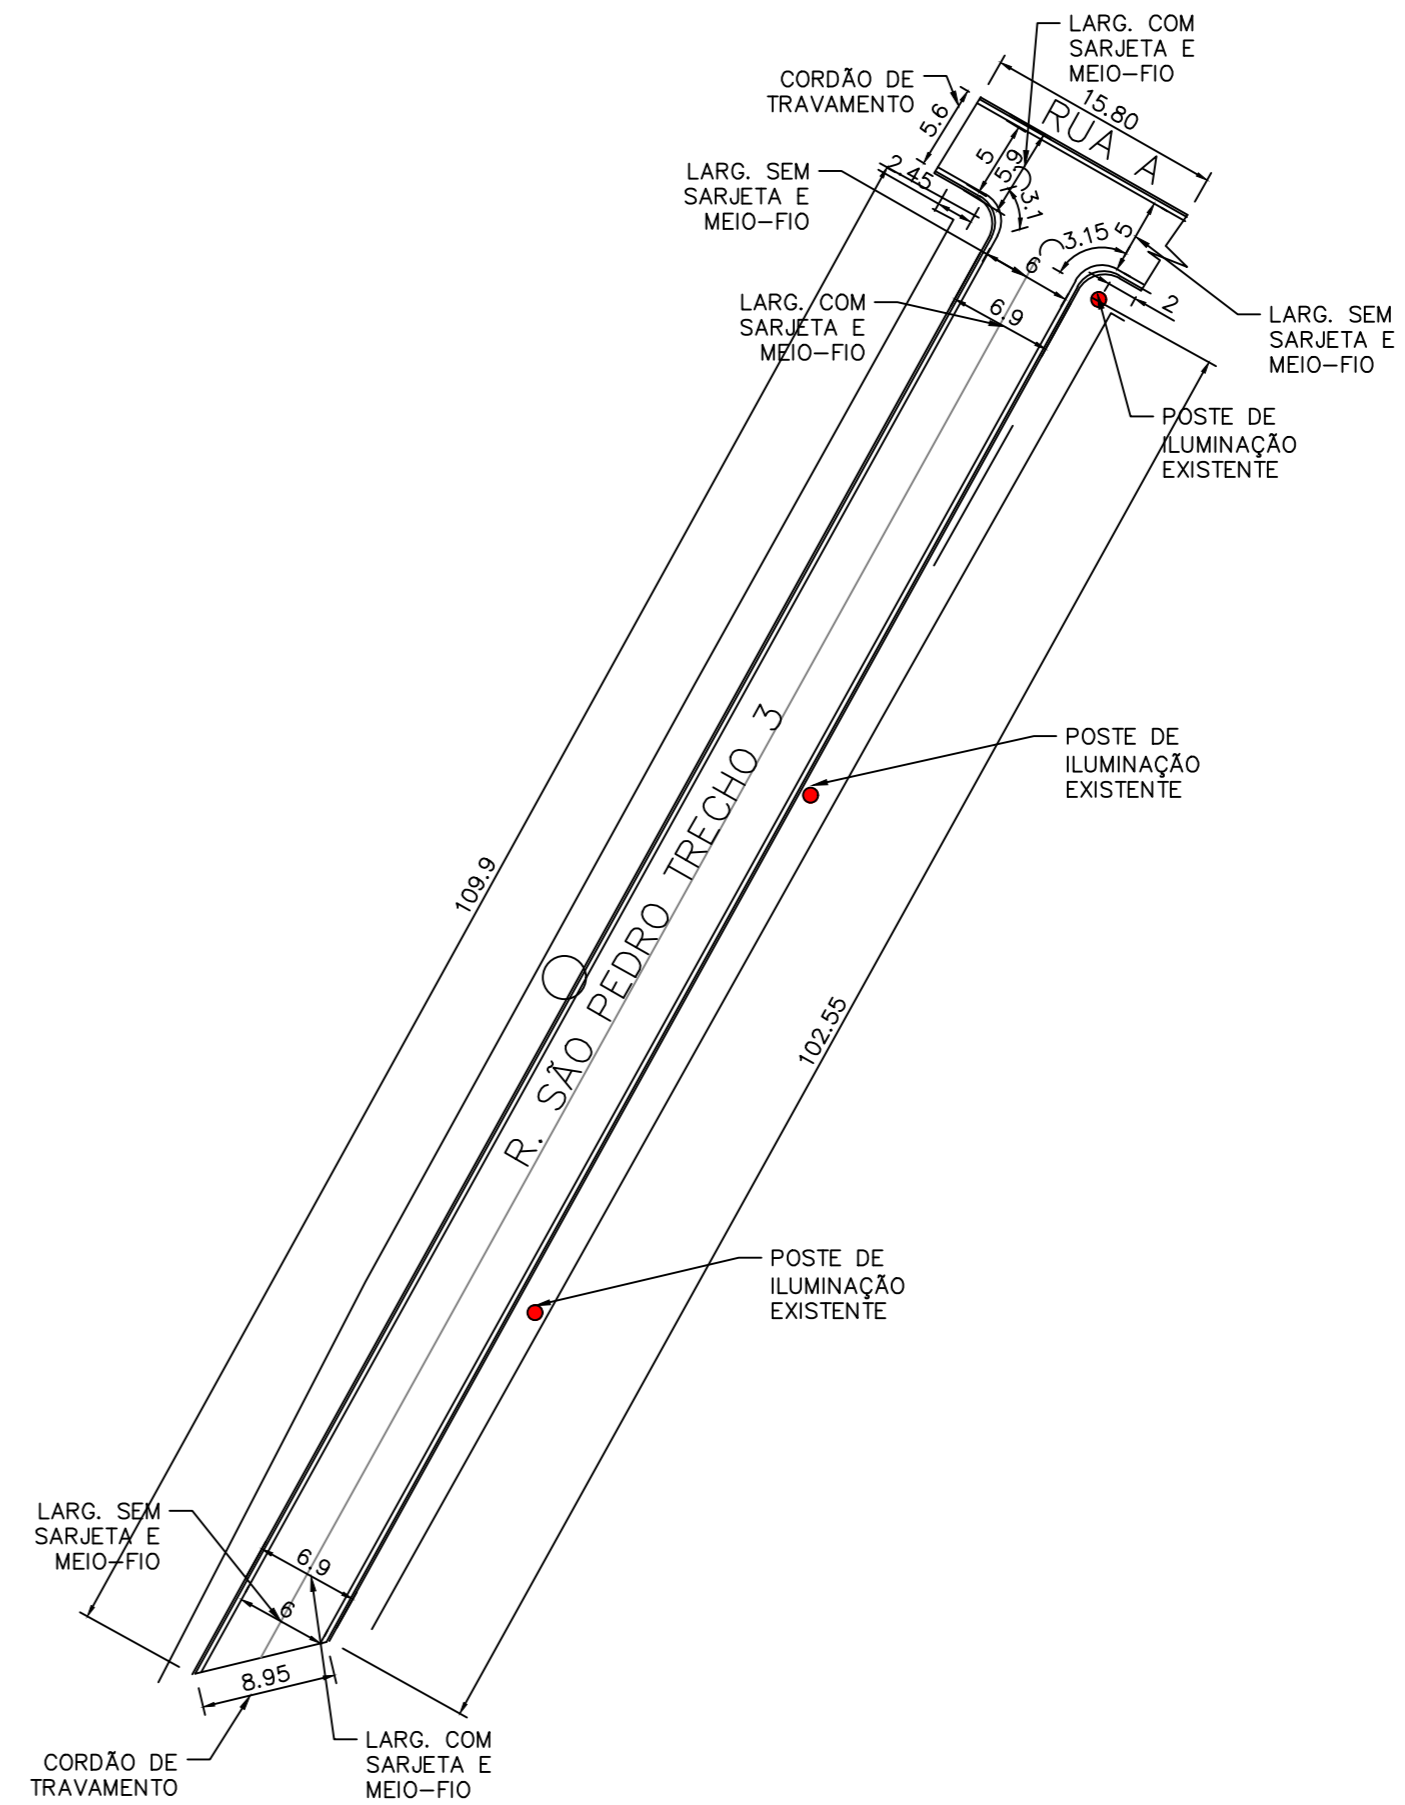

03 PLANTA EXECUTIVA
ESCALA 1:500

NOTAS

- 1- MEDIDAS EM METROS
- 2 - AS LARGURAS DOS MEIOS FIOS, SARJETAS E DA VIA SÃO CONSTANTES. TENDO SIDO ADOTADO: MEIO FIO = 15 CM, SARJETA = 30 CM E A VIDA COM LARGURA CONFORME AS COTAS DAS PLANTAS EXECUTIVAS

LEGENDA

CONTRATANTE:



PREFEITURA MUNICIPAL DE SÃO JOÃO DA LAGOA/MG
CNPJ Nº: 01.612.494/0001-28
Avenida coração de Jesus, 1005
Centro, São João da Lagoa/MG,
CEP: 39.355-000

RESP. TEC.: VITOR SOARES RAMOS
REG. CREA: 241720/D

MUNICÍPIO/ÁREA:
SÃO JOÃO DA LAGOA

RESPONSÁVEL CONTRATANTE:
PREFEITURA MUNICIPAL DE SÃO JOÃO DA LAGOA/MG

TÍTULO:
PROJETO GEOMETRICO
CALÇAMENTO EM BLOCOS SEXTAVADOS
PLANTA EXECUTIVA

ENDEREÇO DA OBRA:
DIVERSAS RUAS NA SEDE DO MUNICÍPIO DE SÃO JOÃO DA LAGOA

DATA: 04/02/2022

ESCALA: INDICADA

PRANCHA:

ARQUIVO: DE-2022.1949-MG.SJL-GEO-EXE.001=0

02/04