




01 PLANTA LOCAÇÃO DAS RAMPAS  
ESCALA 1:500

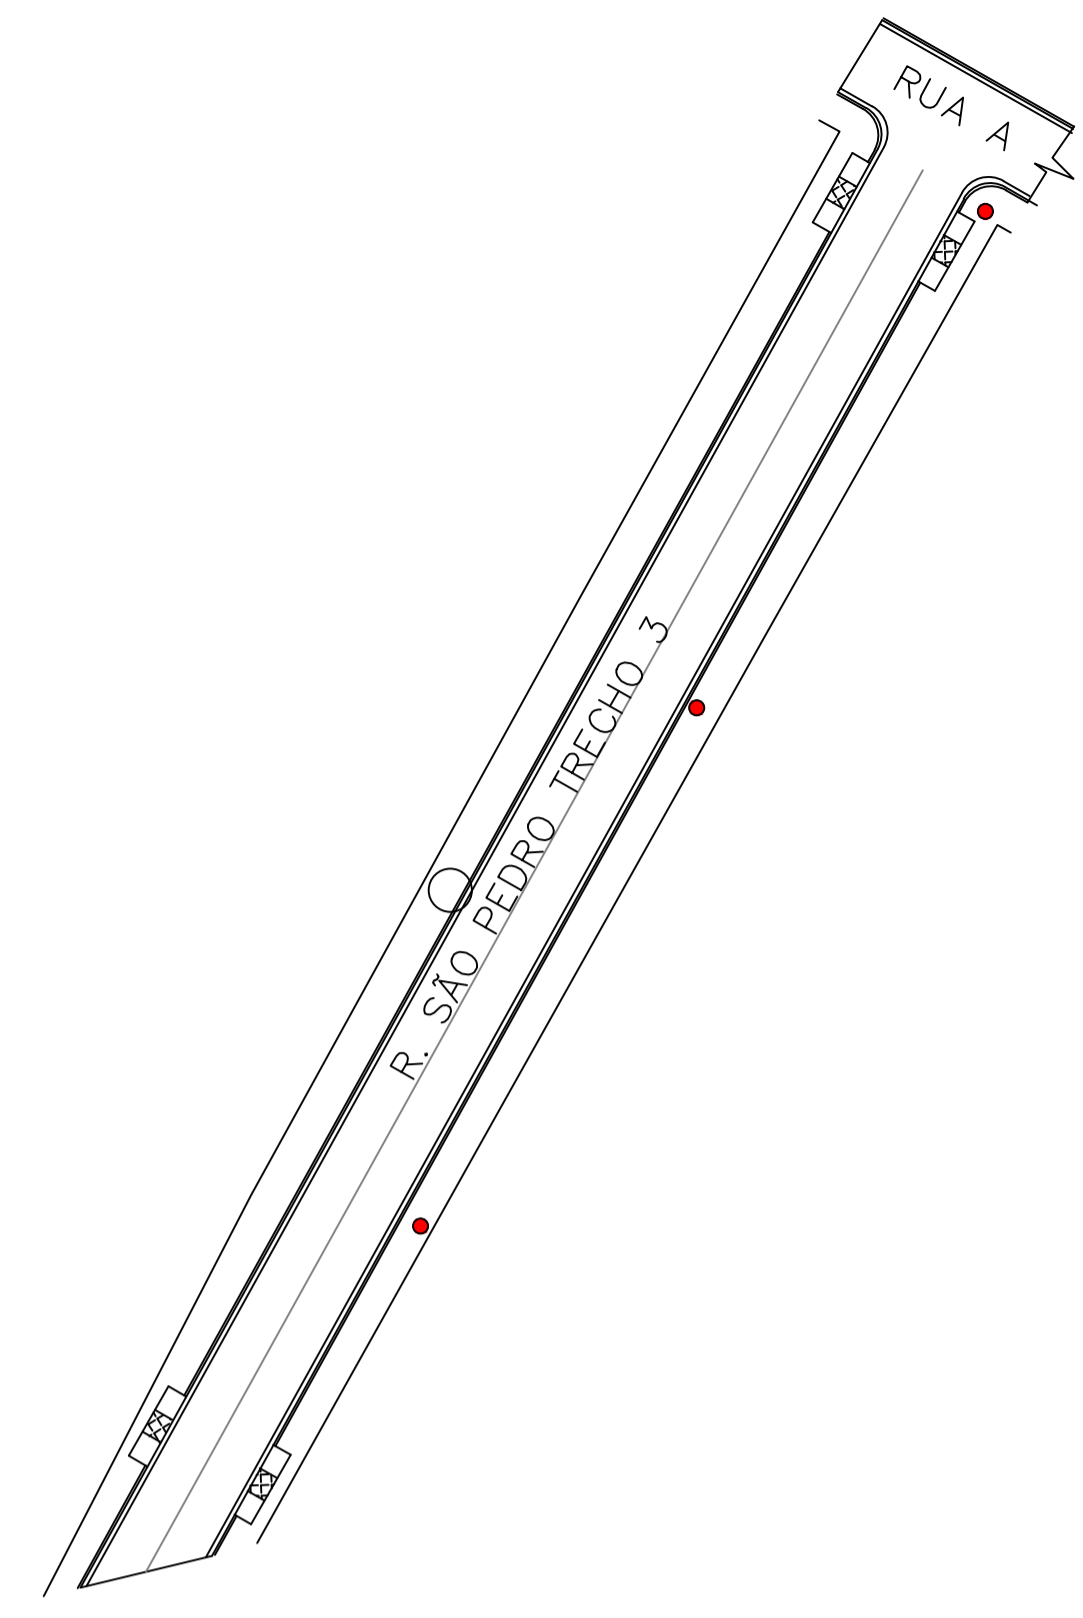


02 PLANTA LOCAÇÃO DAS RAMPAS  
ESCALA 1:500

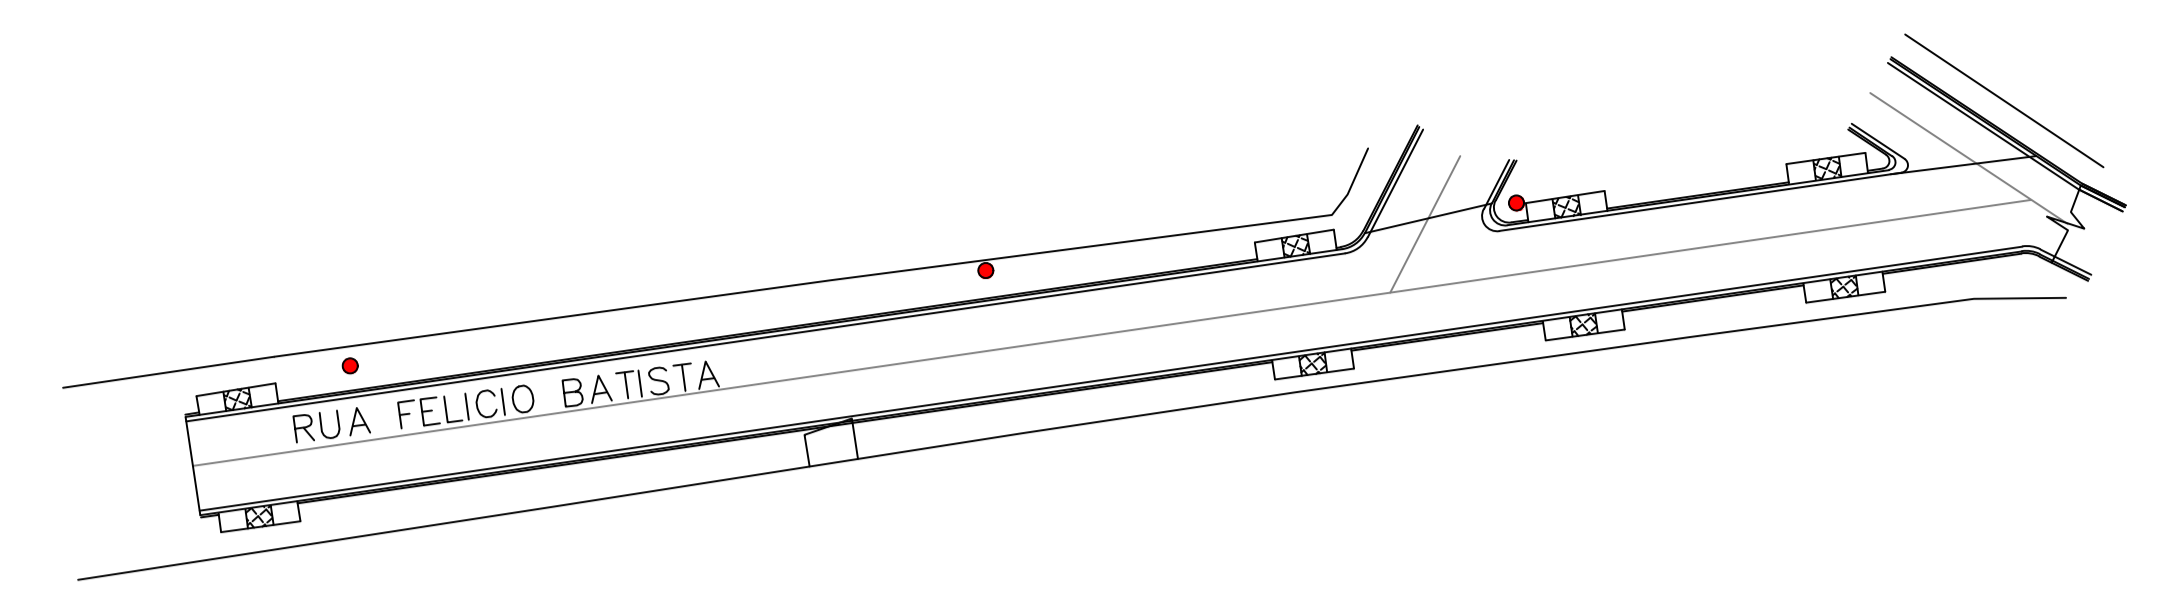

03 PLANTA LOCAÇÃO DAS RAMPAS  
ESCALA 1:500

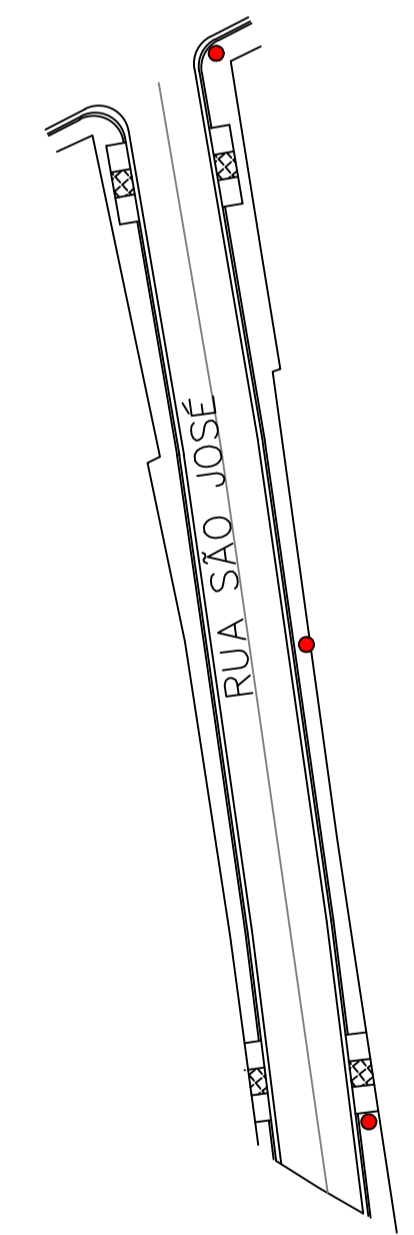

04 PLANTA LOCAÇÃO DAS RAMPAS  
ESCALA 1:500

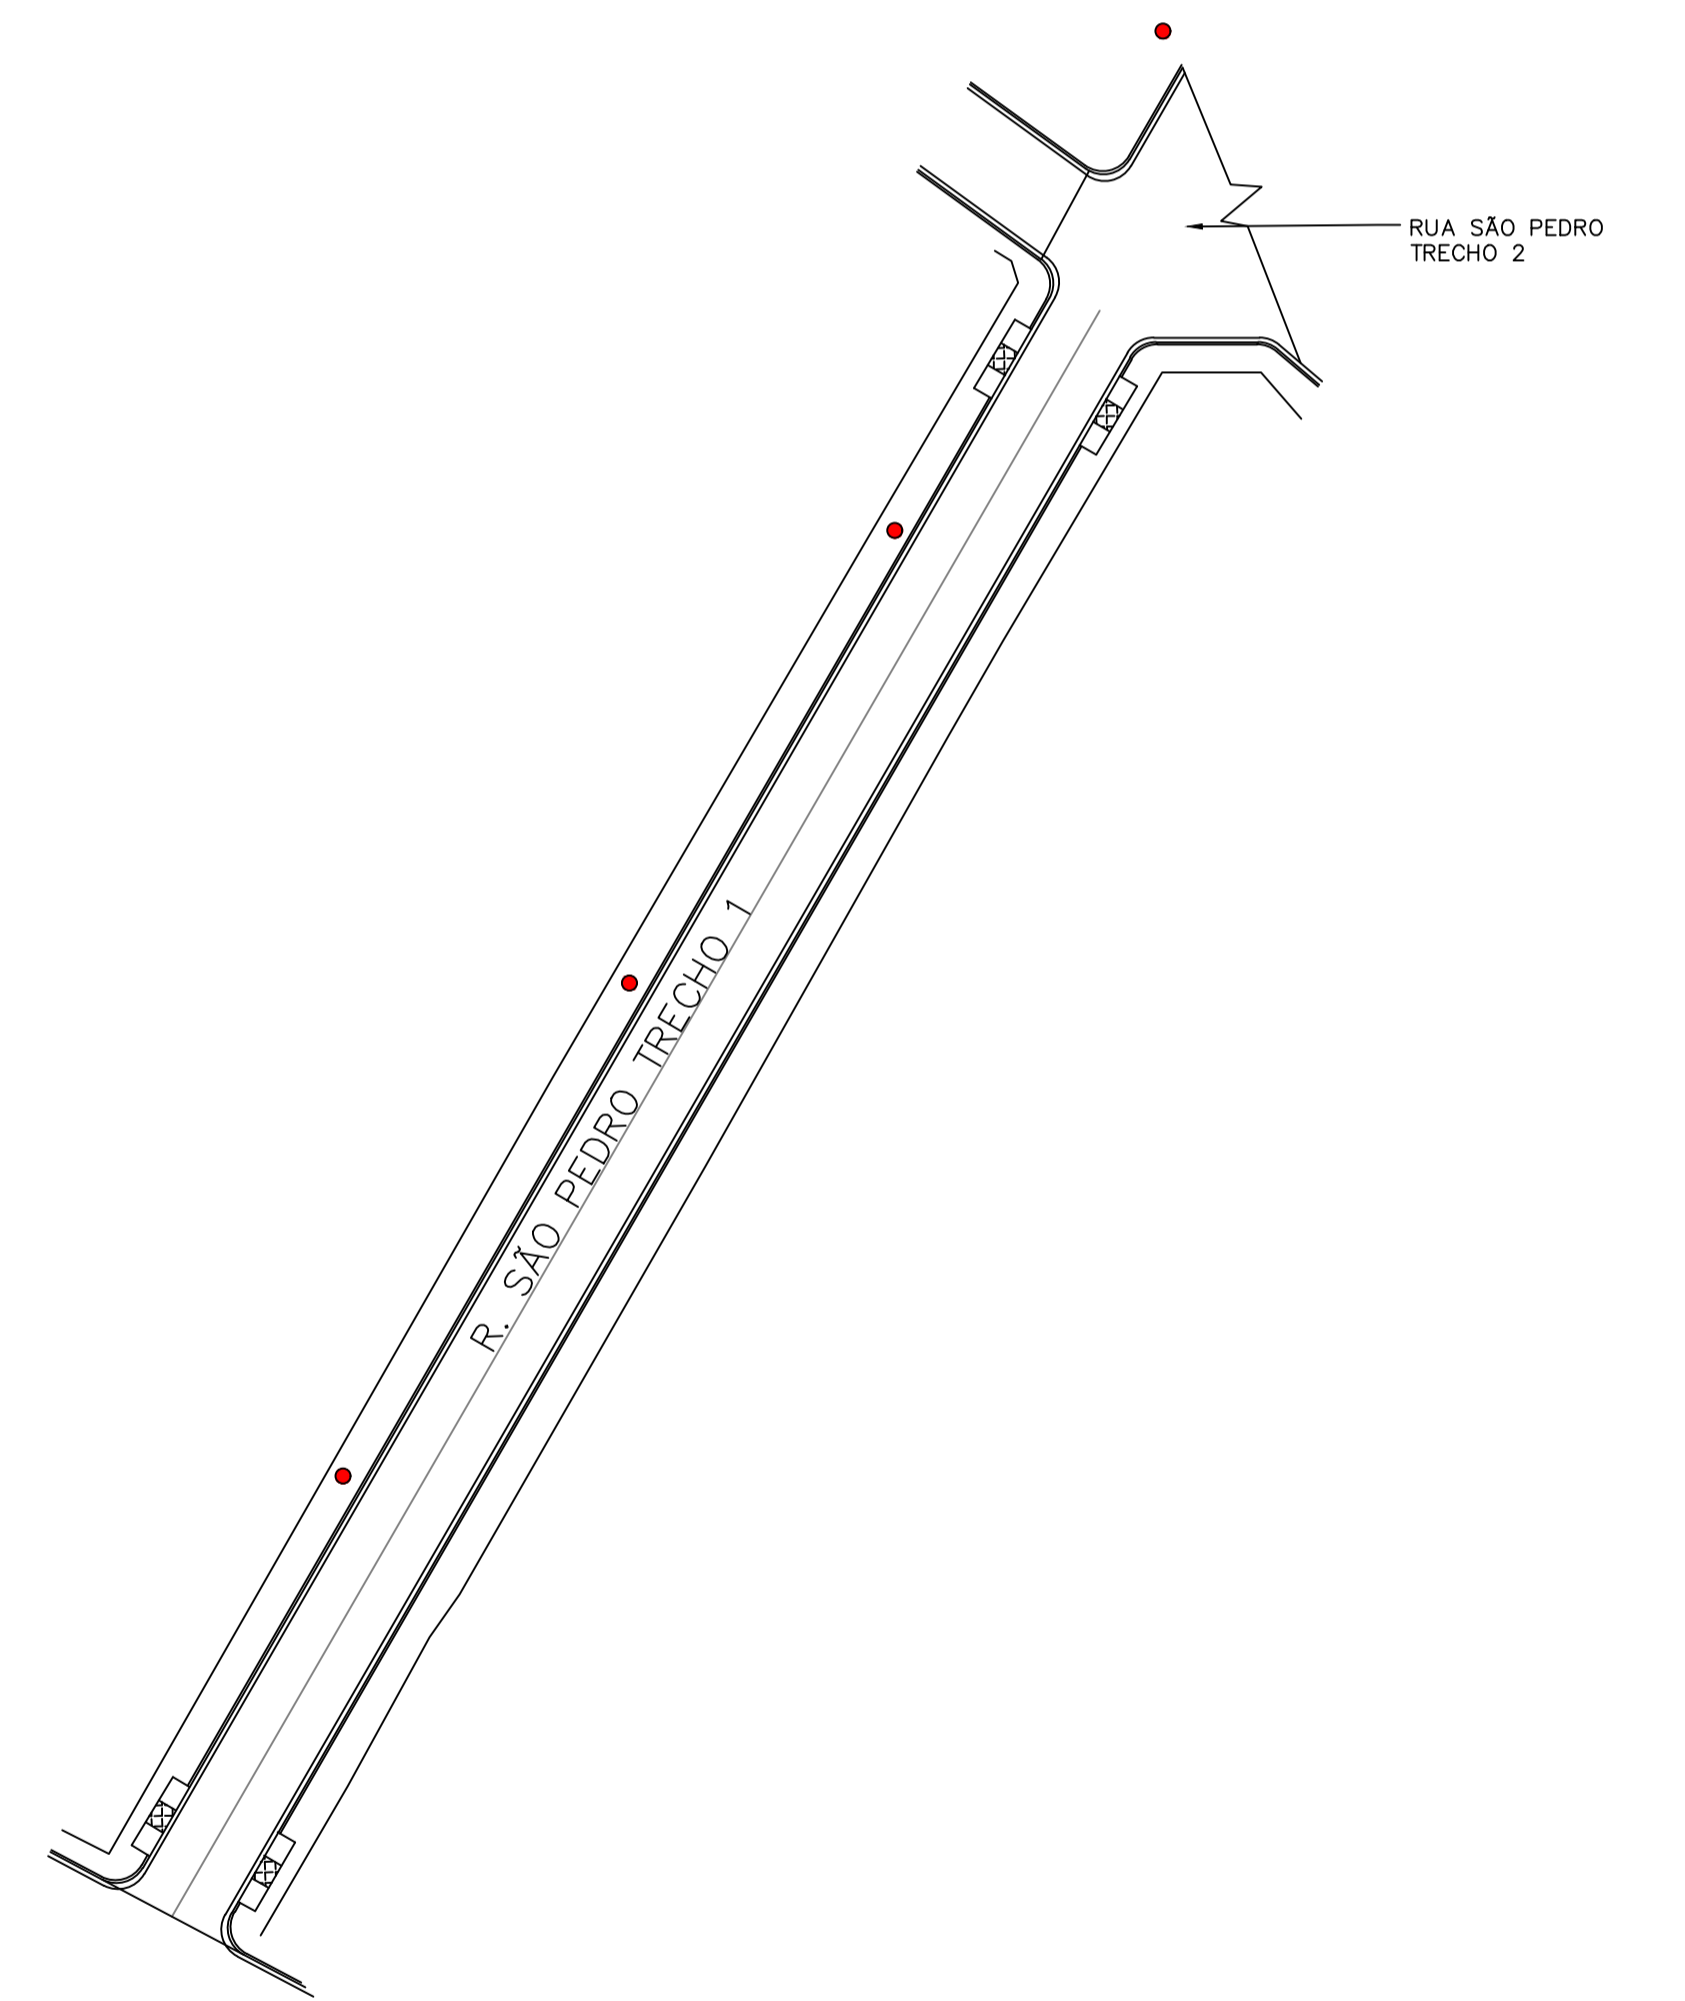

05 PLANTA LOCAÇÃO DAS RAMPAS  
ESCALA 1:500

NOTAS

1- NAS ESQUINAS SERAM EXECUTADOS REBAIXAMENTOS NOS MEIOS FIOS PARA ACESSO AS RAMPAS.

LEGENDA

RAMPAS DE ACESSIBILIDADE

MAPA-CHAVE

ATUALIZAÇÃO

0	EMISSÃO INICIAL	04/02/22	T.S.S.A	V.S.R
REV.	DESCRIÇÃO	DATA	EXEC.	VERIF.

CONTRATANTE:  

 PREFEITURA MUNICIPAL DE SÃO JOÃO DA LAGOA/MG  
 CNPJ nº: 01.612.464/0001-28  
 Avenida Cotrigóia, 46, Vila São José, 1005  
 Centro, São João da Lagoa/MG,  
 CEP: 39.355-000

RESP. TEC.: VITOR SOARES RAMOS  
 REG. CREA: 241720/D  
 MUNICÍPIO/ÁREA:  
 SÃO JOÃO DA LAGOA  
 RESPONSÁVEL CONTRATANTE:  
 PREFEITURA MUNICIPAL DE SÃO JOÃO DA LAGOA/MG

TÍTULO:  
 PROJETO GEOMETRICO  
 CALÇAMENTO EM BLOCOS SEXTAVADOS  
 PLANTA LOCAÇÃO DAS RAMPAS  
 ENDEREÇO DA OBRA:  
 DIVERSAS RUAS NA SEDE DO MUNICÍPIO DE SÃO JOÃO DA LAGOA

DATA: 04/02/2022  
 ESCALA: INDICADA  
 PRANCHA: 03/04  
 ARQUIVO: DE-2022.1949-MG.SJL-GEO-EXE.001=0