


03 PLANTA DAS VIAS/SINALIZAÇÃO
ESCALA 1:750

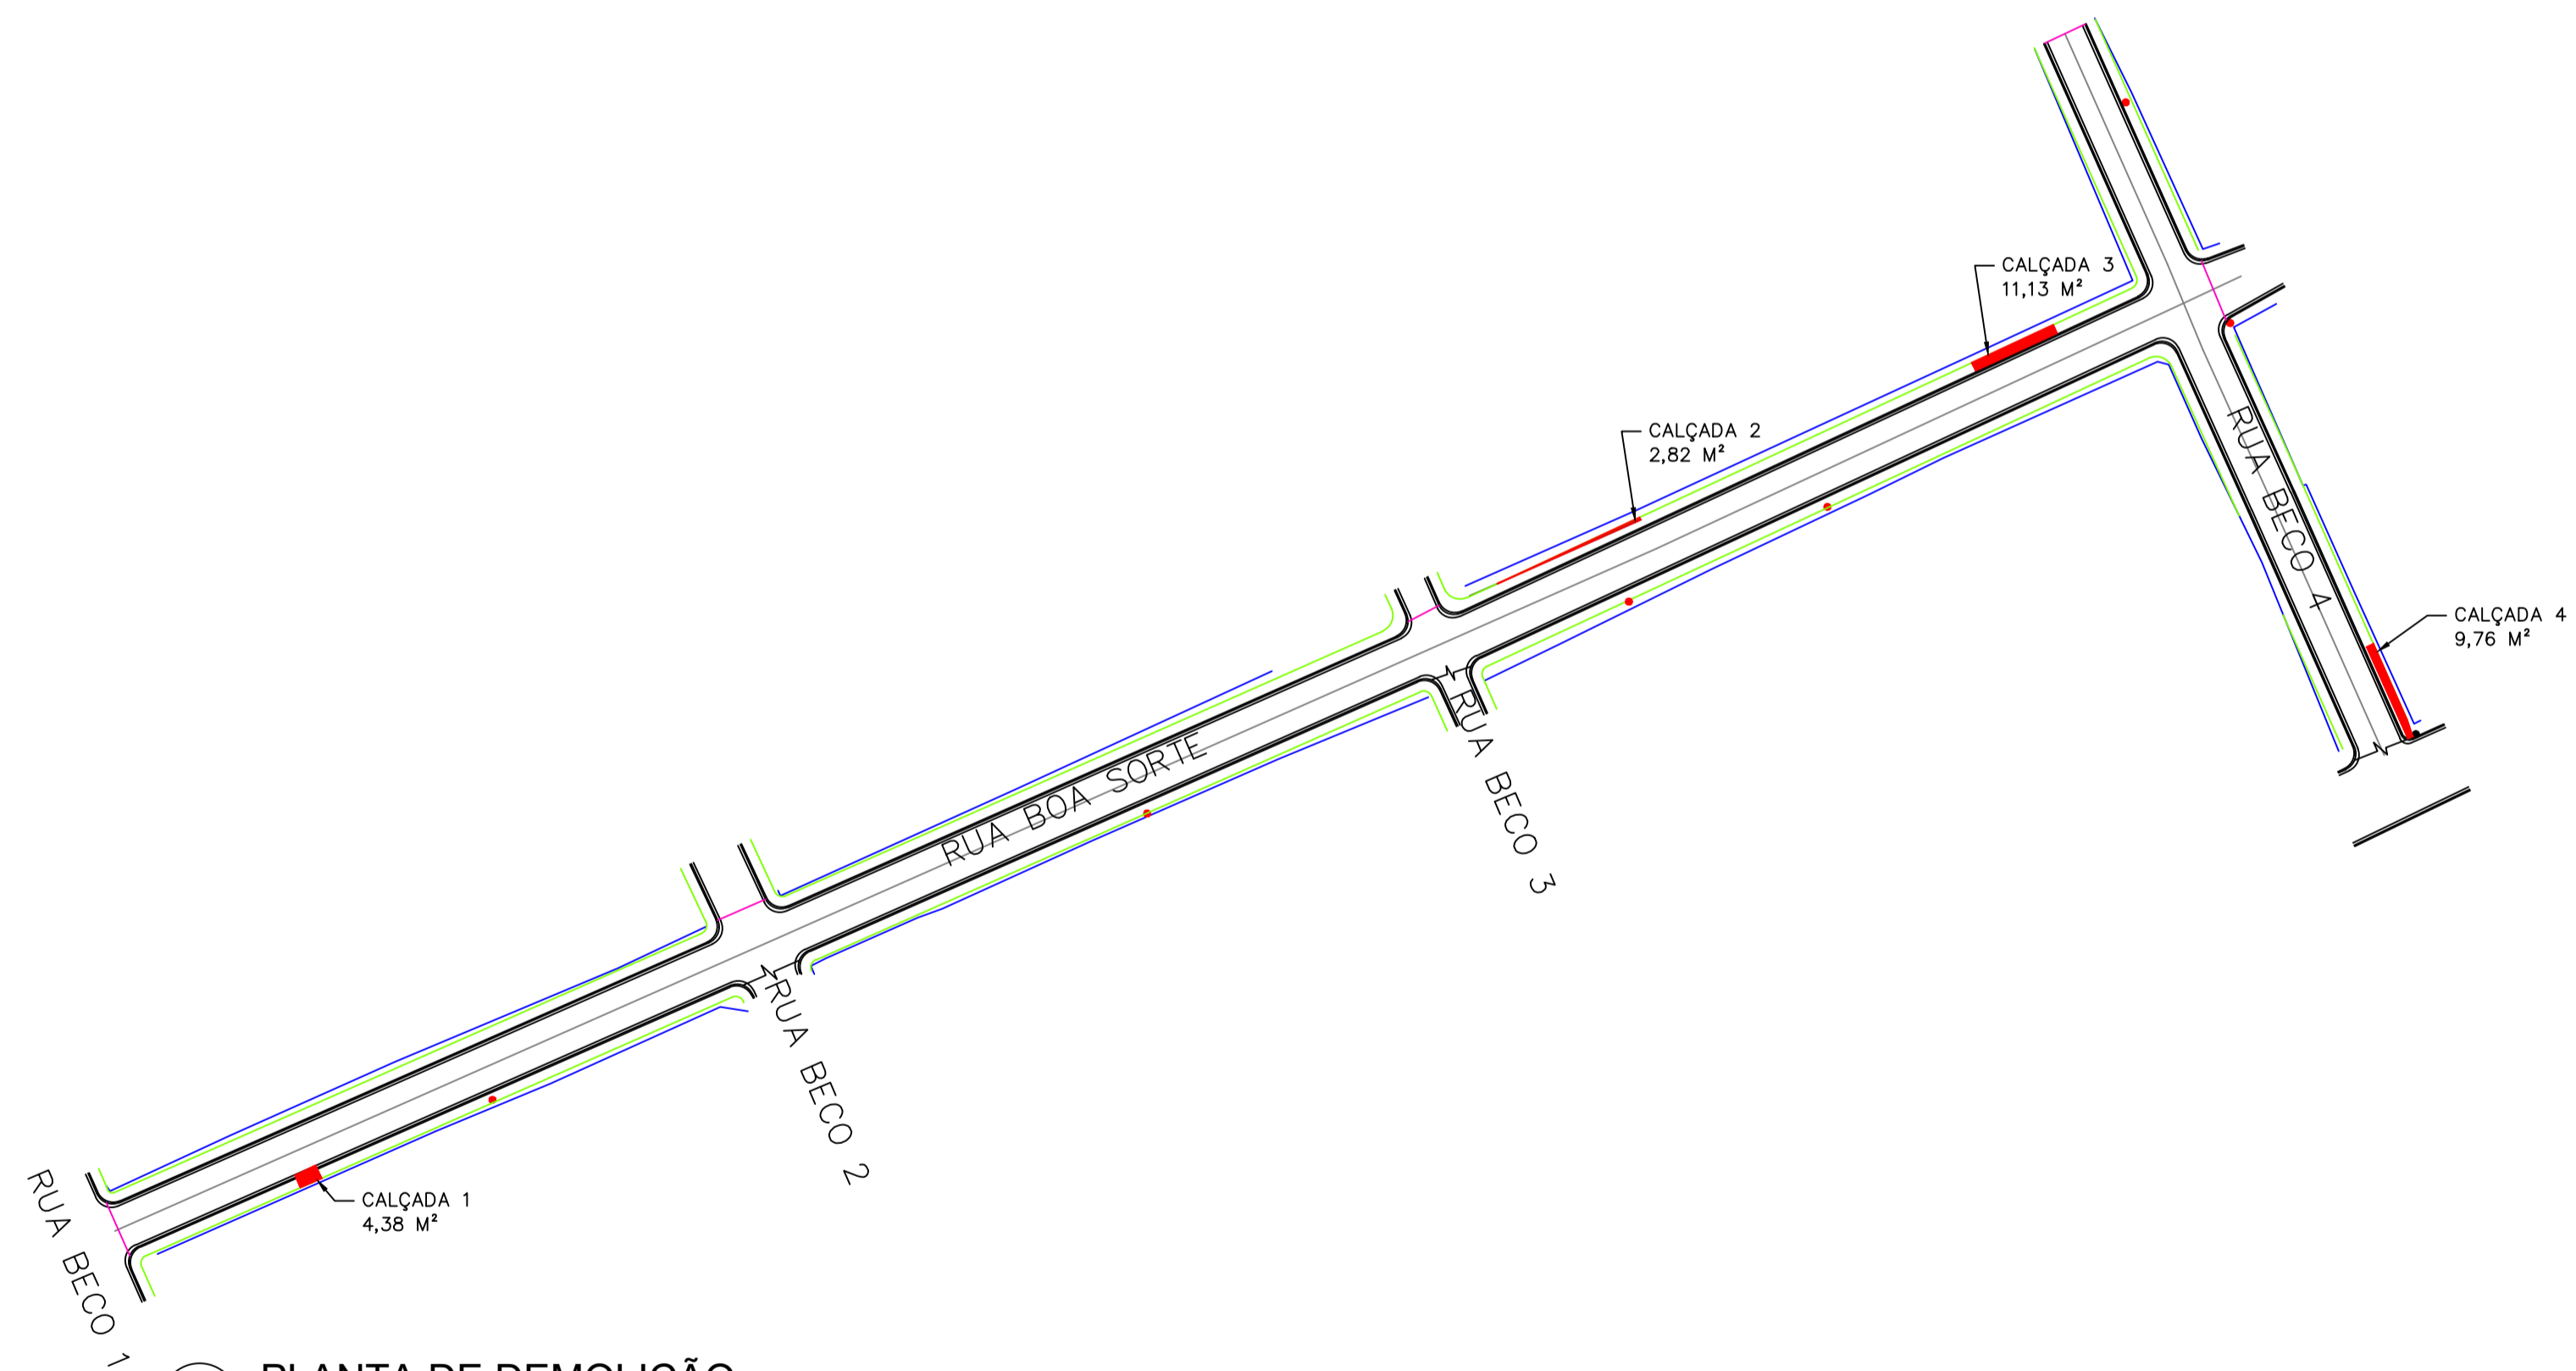

02 PLANTA DE DEMOLIÇÃO
ESCALA 1:750

NOTAS

- 1 - Medidas em metros.
- 2 - Meio-fio e sarjeta com medidas constantes sendo adotados 15cm e 30cm, respectivamente. Passeio com medidas constantes sendo adotados 1,20 metros. Somente a largura das vias e o comprimento delas foram cotados.

LEGENDA

- POSTE DE ILUMINAÇÃO EXISTENTE
- CORDÃO DE TRAVAMENTO
- TESTADA DAS EDIFICAÇÕES
- CALÇADAS COM LARGURAS DE 1,20

MAPA-CHAVE

ATUALIZAÇÃO

REV.	DESCRIÇÃO	DATA	T.S.S.A	V.S.R	EXEC.	VERIF.	APROV.
0	EMIÇÃO INICIAL	04/02/22					

CONTRATANTE:



PREFEITURA MUNICIPAL DE SÃO JOÃO DA LAGOA/MG
CNPJ nº: 01.612.484/0001-28
Avenida Carlos de Vasous, 1005
Centro, São João da Lagoa/MG,
CEP: 39.355-000

RESP. TEC.: VITOR SOARES RAMOS
REG. CREA: 241720/D

MUNICÍPIO/ÁREA:
SÃO JOÃO DA LAGOA

RESPONSÁVEL CONTRATANTE:
PREFEITURA MUNICIPAL DE SÃO JOÃO DA LAGOA/MG

TÍTULO:

PROJETO GEOMETRICO
CALÇAMENTO EM BLOCOS SEXTAVADOS
PLANTA DAS VIAS E PLANTA DE DEMOLIÇÃO

ENDEREÇO DA OBRA:
DIVERSAS RUAS NA COMUNIDADE SÃO ROBERTO DE SÃO JOÃO DA LAGOA

DATA: 04/02/2022

ESCALA: INDICADA

PRANCHA:

ARQUIVO: DE-2022.1950-MG.SJL-GEO-EXE.001=0

02/03