




01 CORTE TRANSVERSAL DO CALÇAMENTO EM BLOQUETE
1:20

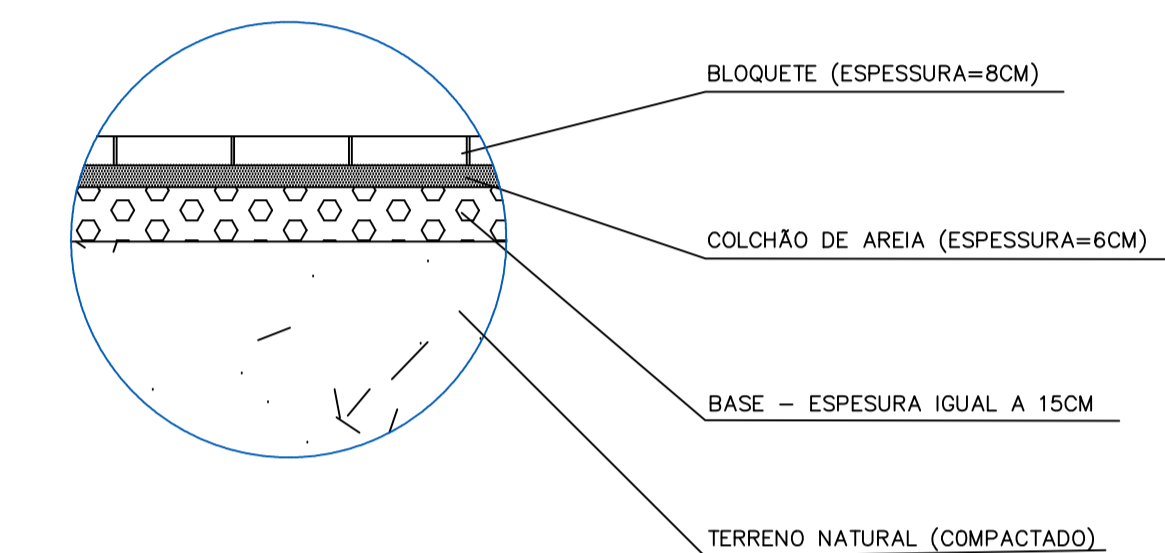


03 CAMADAS DA PAVIMENTAÇÃO
1:20

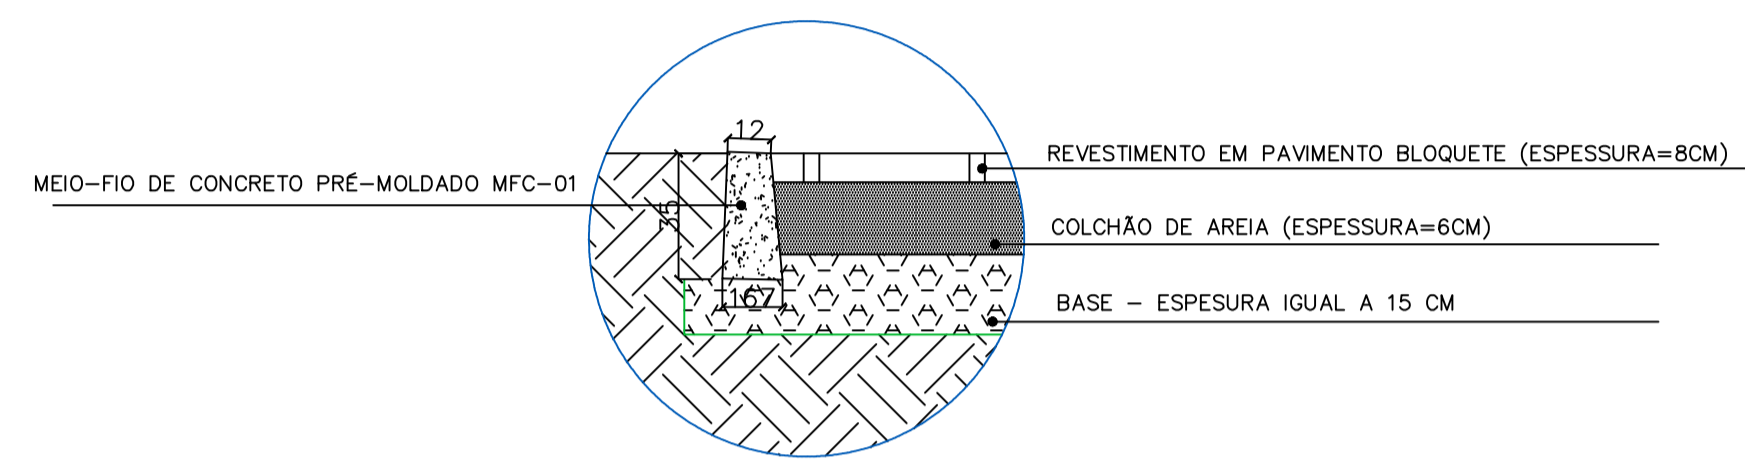


04 DETALHE MEIO FIO DE TRAVAMENTO
1:20

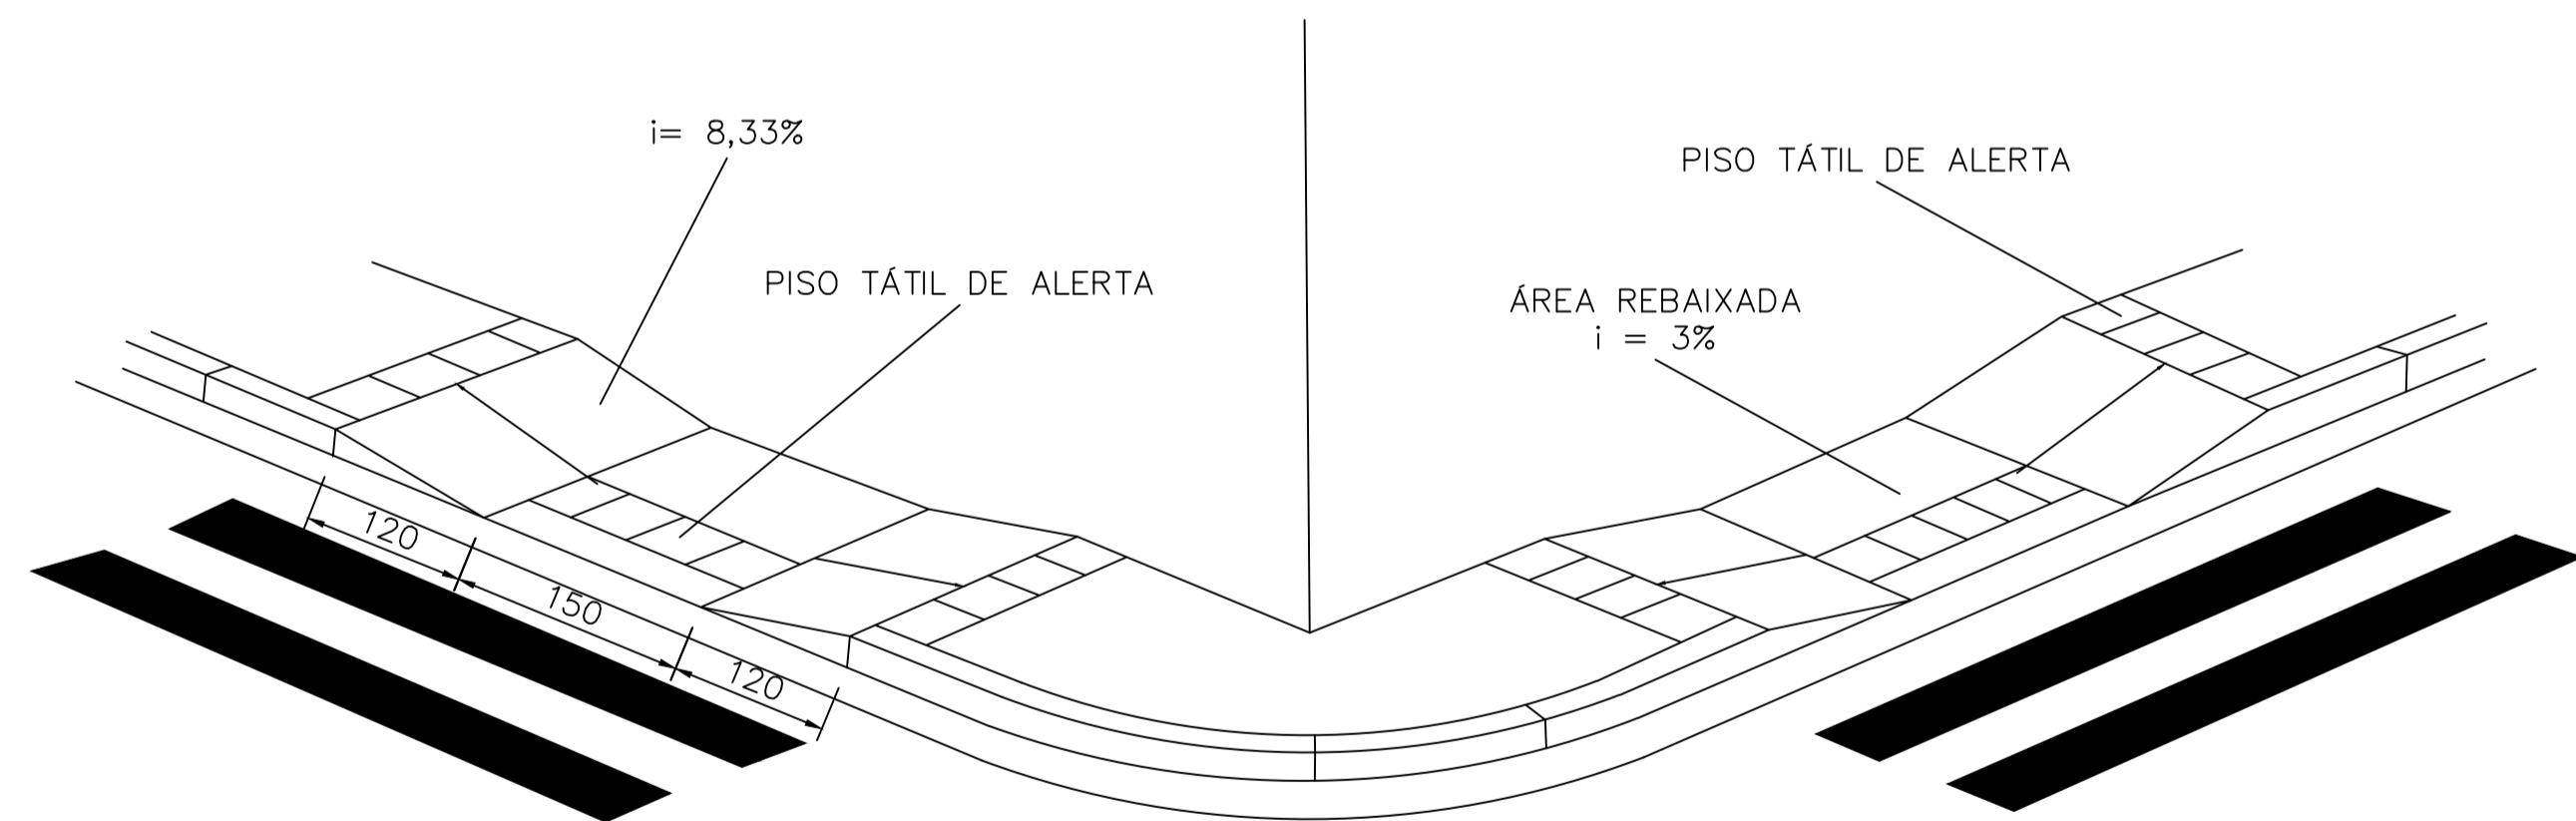


08 PERSPECTIVA RAMPA DE ACESSIBILIDADE
SEM ESCALA

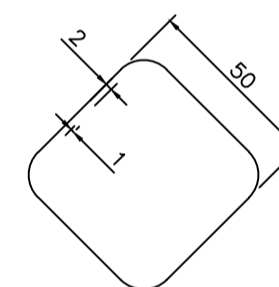


12 PASSAGEM SINALIZADA DE PEDESTRES
ESCALA 1:20

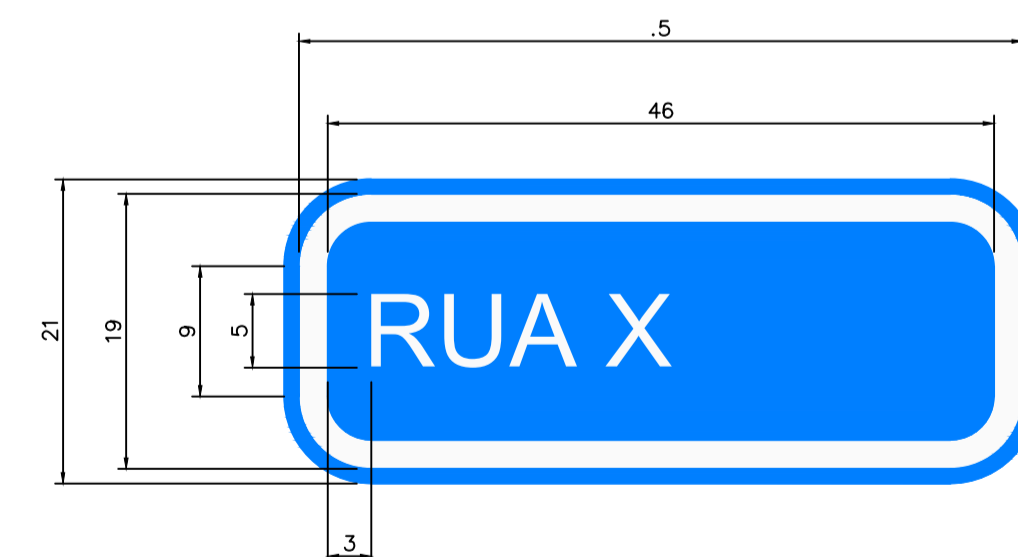


11 INDICAÇÃO DE RUAS
ESCALA 1:5

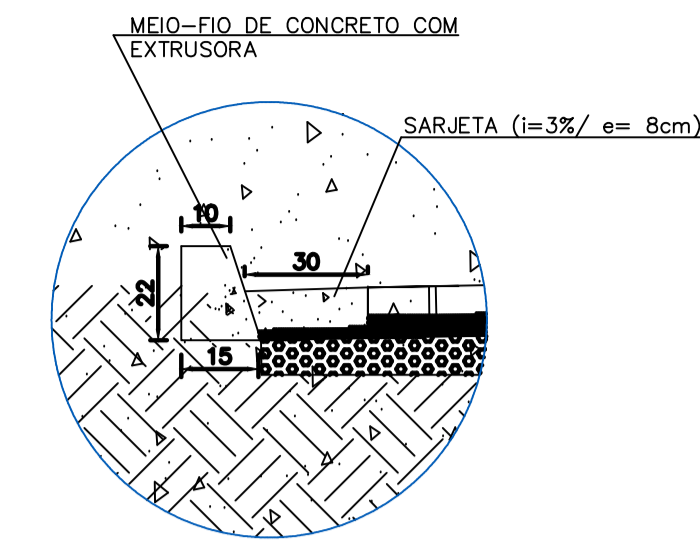

02 DETALHE SARJETA
1:20

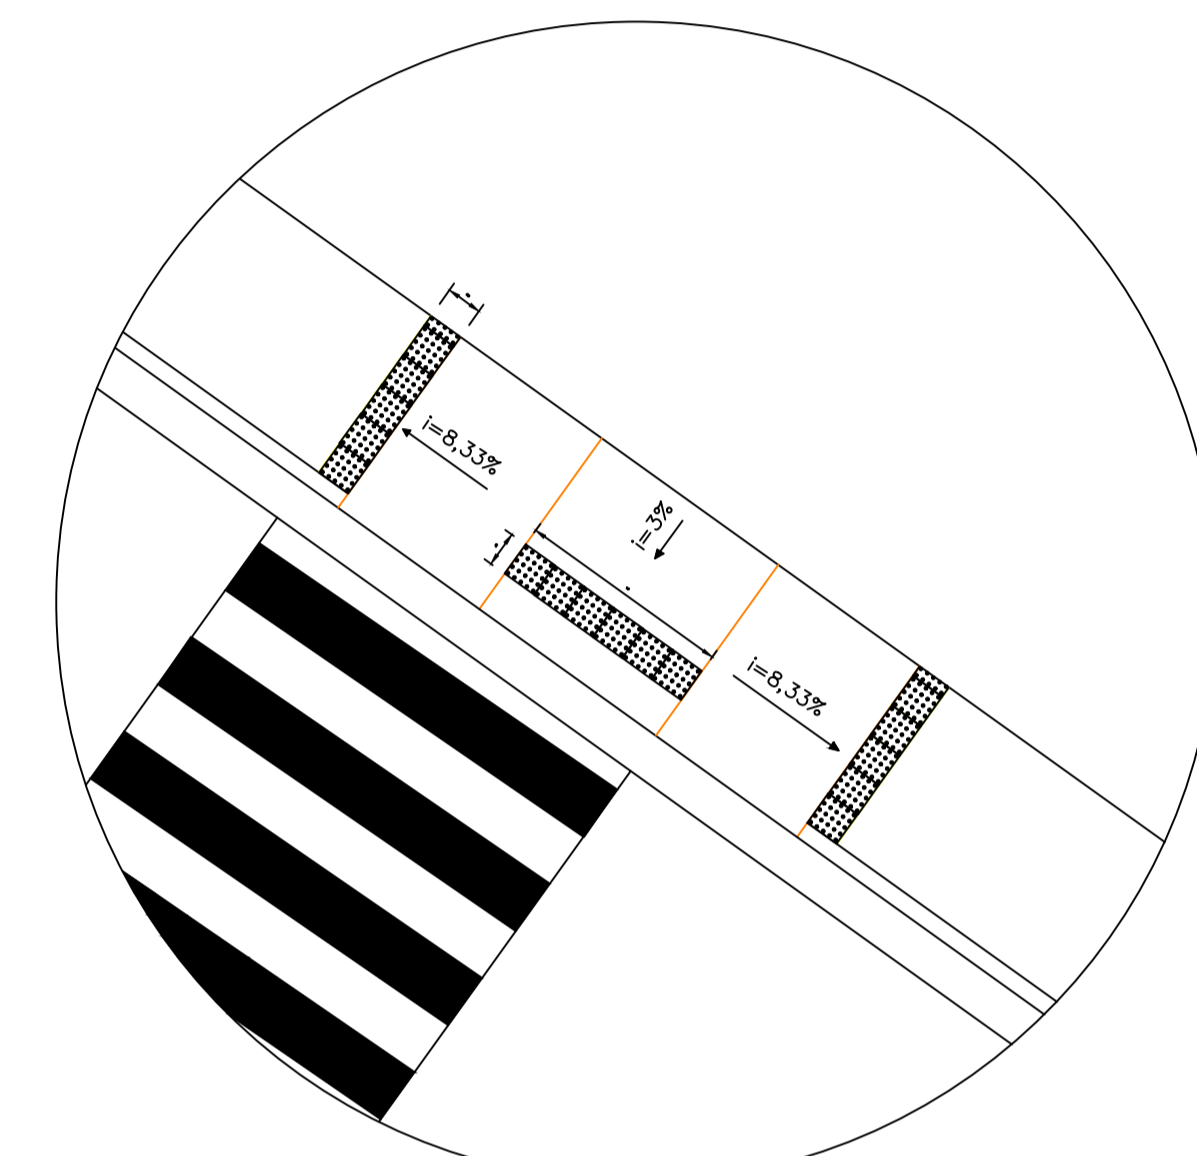

09 DETALHE PISO TÁTIL DE ALERTA
ESCALA 1:50

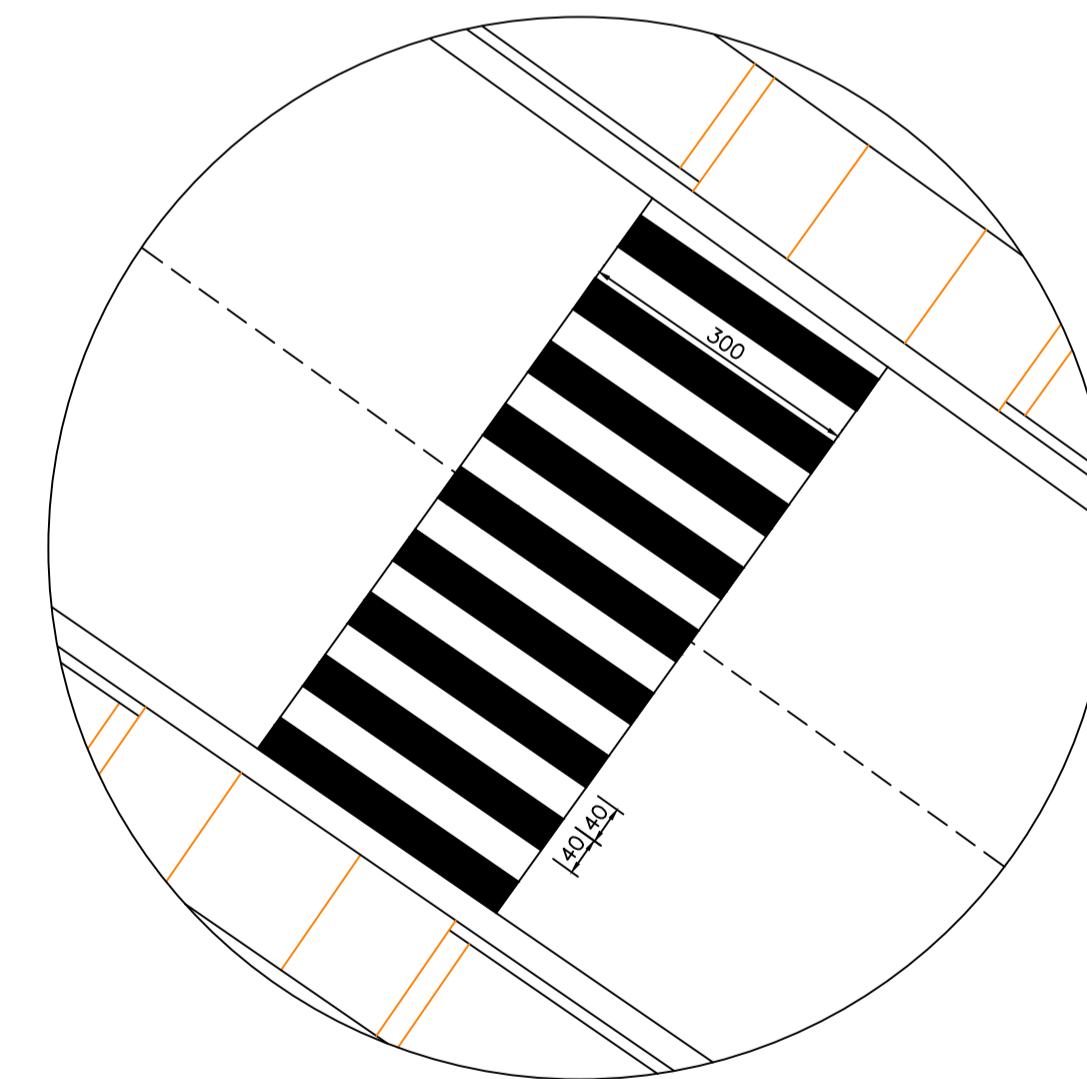

10 DETALHE DE FAIXA DE PEDESTRE
ESCALA 1:75

NOTAS		LEGENDA		MAPA-CHAVE		ATUALIZAÇÃO		CONTRATANTE:		RESP. TEC.: VITOR SOARES RAMOS	
1 - Medidas em centímetros								PREFEITURA MUNICIPAL DE SÃO JOÃO DA LAGOA/MG CNPJ nº: 01.612.494/0001-28 Avenida Coronel Osório de Jesus, 1005 Centro, São João da Lagoa/MG. CEP: 39.355-000		REG. CREA: 241720/D MUNICÍPIO/ÁREA: SÃO JOÃO DA LAGOA RESPONSÁVEL CONTRATANTE: PREFEITURA MUNICIPAL DE SÃO JOÃO DA LAGOA/MG	
								TÍTULO: PROJETO GEOMETRICO CALÇAMENTO EM BLOCOS SEXTAVADOS DETALHES		ENDEREÇO DA OBRA: DIVERSAS RUAS NA COMUNIDADE SÃO ROBERTO DE SÃO JOÃO DA LAGOA	
								DATA: 04/02/2022		ESCALA: INDICADA	
								PRANCHA: 03/03			
								ARQUIVO: DE-2022.1950-MG.SJL-GEO-EXE.001=0			
								O EMISSÃO INICIAL 04/02/22 T.S.S.A V.S.R REV. DESCRIÇÃO DATA EXEC. VERIF. APROV.			