




03 DETALHE MEIO FIO DE TRAVAMENTO
ESCALA 1:20

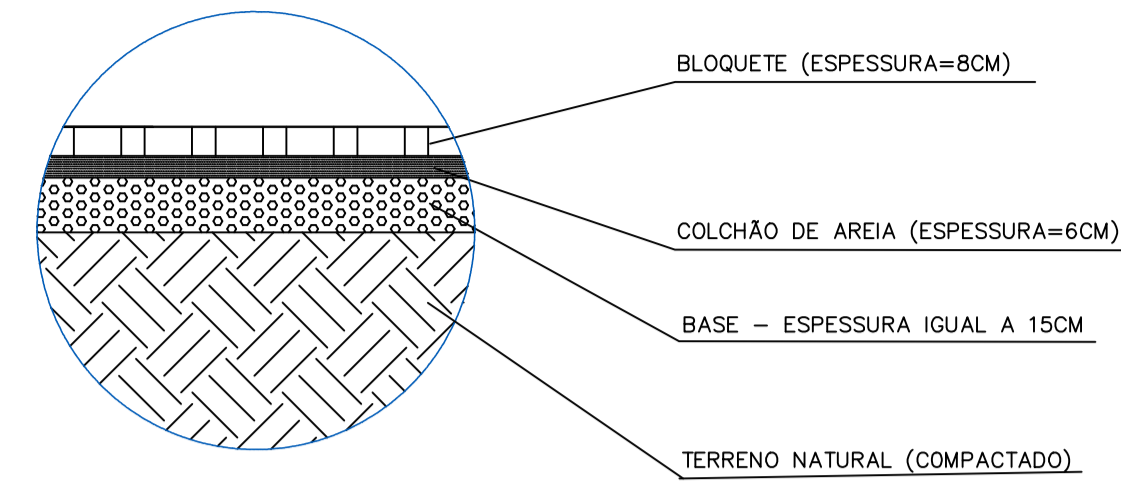


04 CAMADAS DA PAVIMENTAÇÃO
ESCALA 1:20

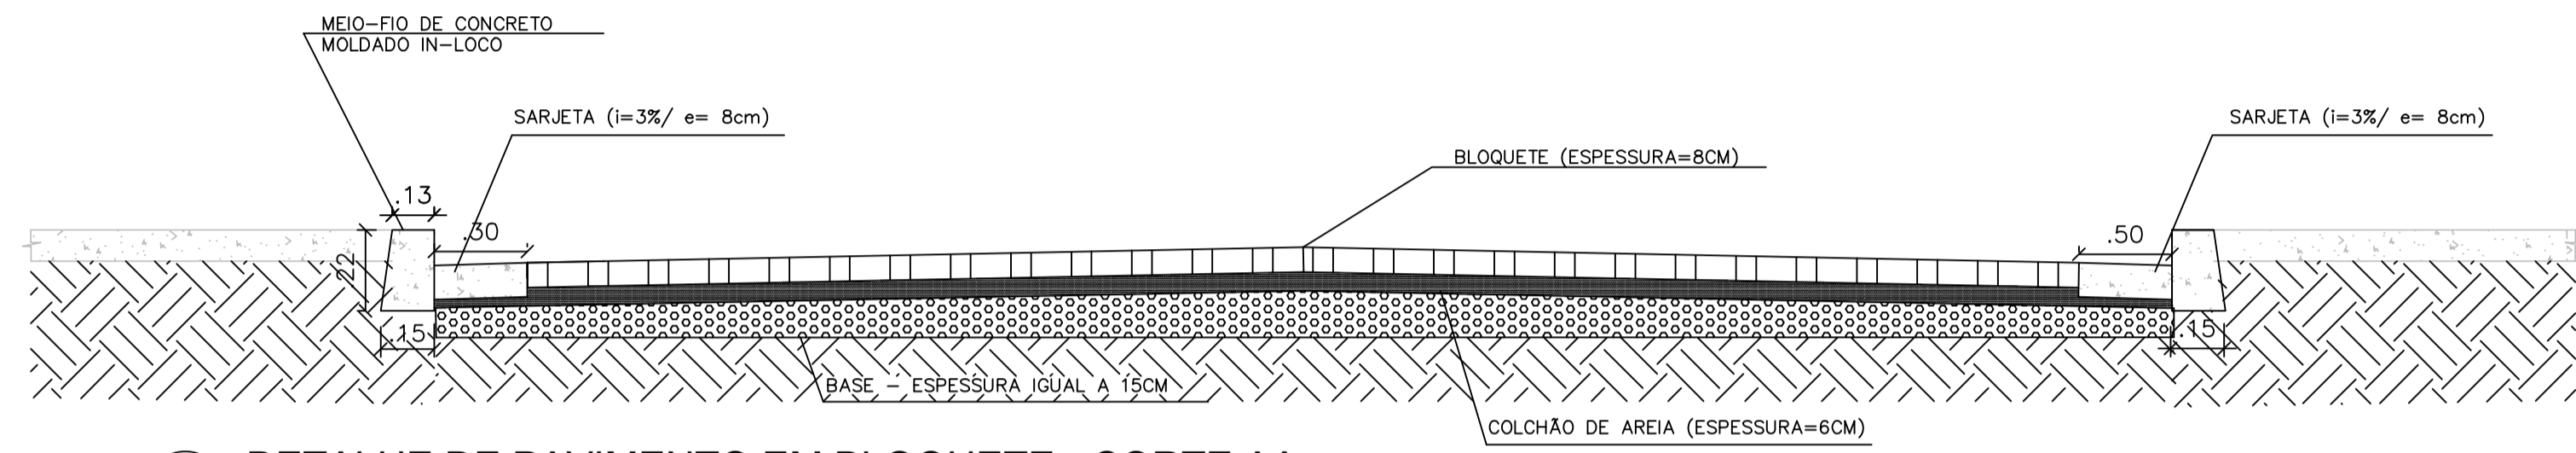

05 DETALHE DE PAVIMENTO EM BLOQUETE - CORTE AA
ESCALA 1:20

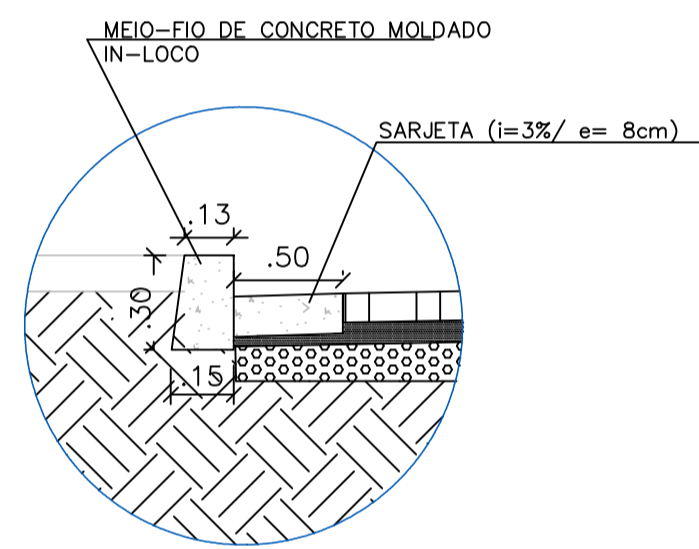


06 DETALHE SARJETA 50 CM
ESCALA 1:20

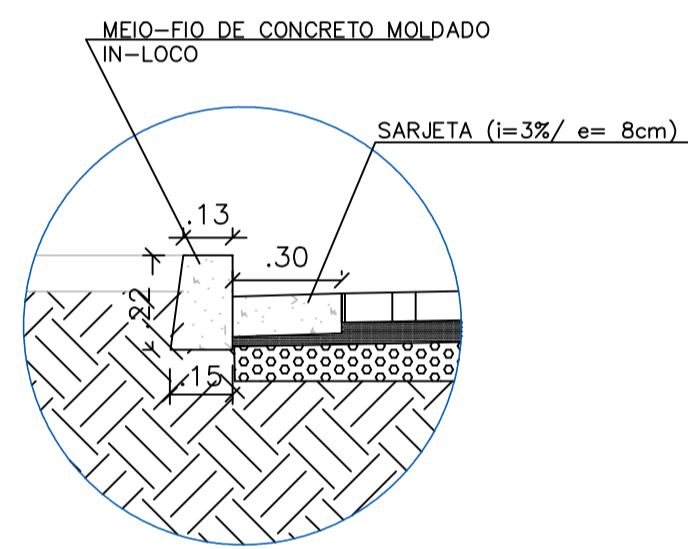

07 DETALHE SARJETA 30 CM
ESCALA 1:20

TABELA DE QUANTITATIVOS			
DESCRIÇÃO - RUA DAS MANGUEIRAS	UNIDADE	TOTAL	
ÁREA TOTAL, COM SARJETA E MEIO-FIO	M²	151,80	
ÁREA TOTAL, SEM SARJETA E MEIO-FIO	M²	133,57	
MEIO-FIO E SARJETA	M	46,29	
EXTENSÃO LINEAR DO TRECHO	M	21,78	
MEIO-FIO DE TRAVAMENTO	M	9,50	
DESCRIÇÃO - RUA FELÍCIO BARBOSA	UNIDADE	TOTAL	
ÁREA TOTAL, COM SARJETA E MEIO-FIO	M²	187,11	
ÁREA TOTAL, SEM SARJETA E MEIO-FIO	M²	168,96	
MEIO-FIO E SARJETA	M	48,91	
EXTENSÃO LINEAR DO TRECHO	M	30,60	
MEIO-FIO DE TRAVAMENTO	M	19,17	

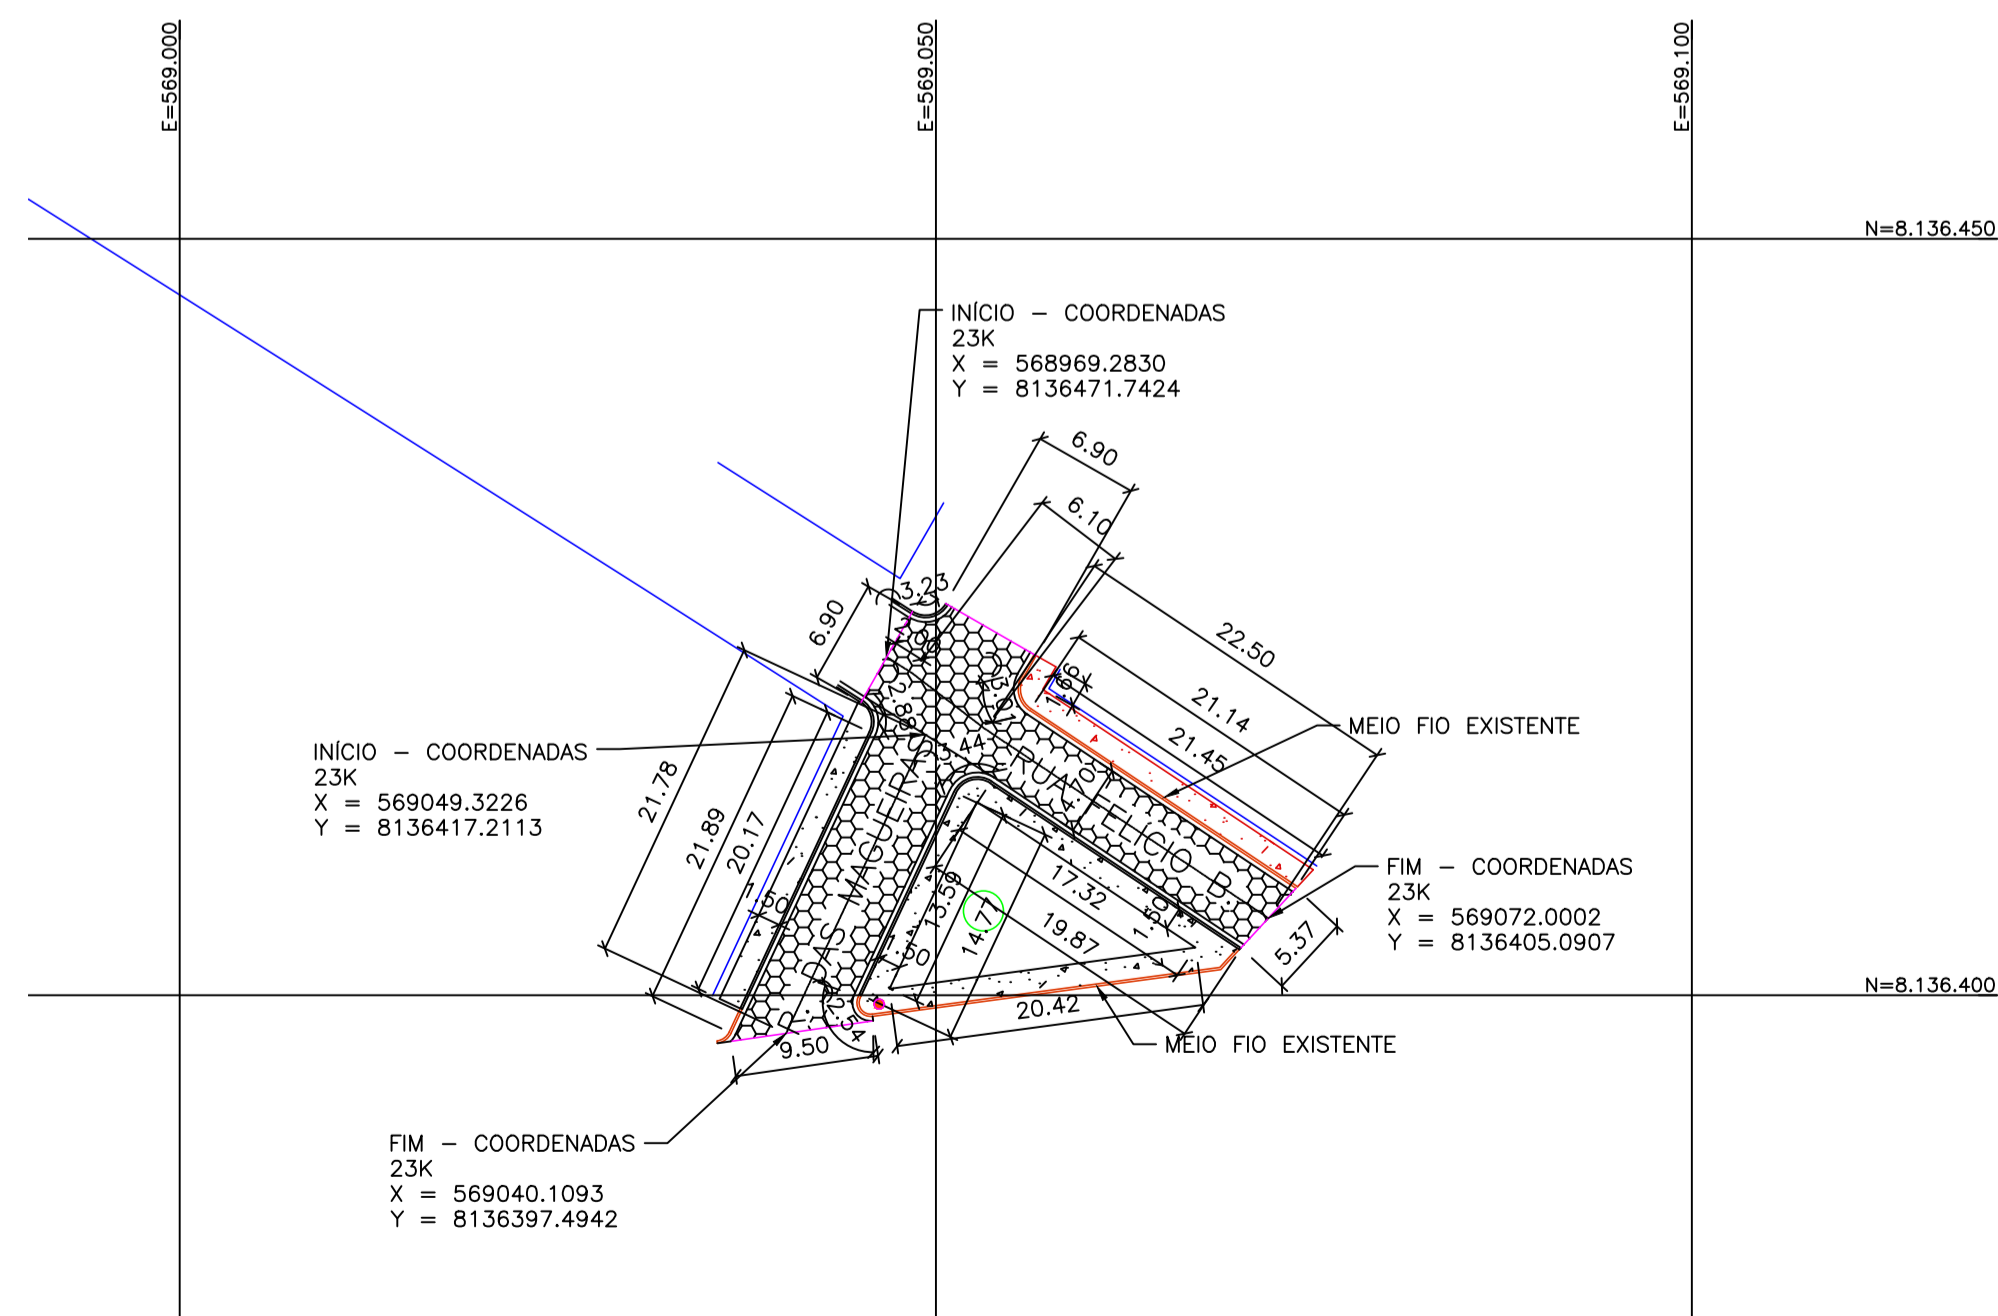

09 PROJETO EXECUTIVO DA RUA DAS MANGUEIRAS E RUA FELÍCIO BATISTA
ESCALA 1:500



08 CROQUI DE LOCALIZAÇÃO
SEM ESCALA

NOTAS:
1- MEDIDAS EM METROS
2- AS LARGURAS DOS MEIOS-FIOS, SARJETAS E DA VIA SÃO CONSTANTES, TENDO SIDO ADOTADO: MEIO-FIO = 15 CM, SARJETA = 30 CM E 50 CM, E A VIA COM LARGURA CONFORME AS COTAS DAS PLANTAS EXECUTIVAS

LEGENDAS:

- CERCAS EXISTENTES
- MUROS EXISTENTES
- POSTES EXISTENTES

CONTRATADA: CARVALHO AMARAL ENGENHARIA & PROJETOS
CNPJ Nº: 14.783.066/0001-35
AVENIDA MESTRA FRINHA, Nº 726 - 1º ANDAR, CIDADE SANTA MARIA, MONTES CLAROS/MG - CEP: 39401-074

CONTRATANTE: SÃO JOÃO DA LAGOA Governo Municipal
CNPJ Nº: 01.612.494/0001-28
AVENIDA CORAÇÃO DE JESUS, Nº 1005 - CENTRO SÃO JOÃO DA LAGOA/MG - CEP: 39330-000

RESPONSÁVEL TÉCNICO: LUCAS ALEXANDRE GOMES VELOSO
CREA/CAU: 373.195/D - MG

RESPONSÁVEL LEGAL: PREFEITO(A) MUNICIPAL DE SÃO JOÃO DA LAGOA

PAVIMENTAÇÃO DE VIAS EM BLOQUETE NA SEDE E COMUNIDADE DO MUNICÍPIO DE SÃO JOÃO DA LAGOA / MG

DESCRIÇÃO: PLANTA EXECUTIVA, QUADRO DE QUANTITATIVOS, DETALHES E CROQUIS DE LOCALIZAÇÃO.

ENDEREÇO DA OBRA: VÁRIAS VIAS NO BAIRRO CENTRO E COMUNIDADE BOA VISTA.

MUNICÍPIO: SÃO JOÃO DA LAGOA/MG DATA INICIAL: 01 DE FEVEREIRO DE 2024

FASE DO PROJETO: INICIAL ART/RRT: - DATA DA REV.: 13 DE MARÇO DE 2024

REFERÊNCIA DO PROJETO: SJL-0042 ESCALA: INDICADAS Nº REVISÃO: 03 **02/02**

GEOMÉTRICO