


PLANTA DE COTAS - ILHA - CONSTRUÇÃO
ESC:1 : 250

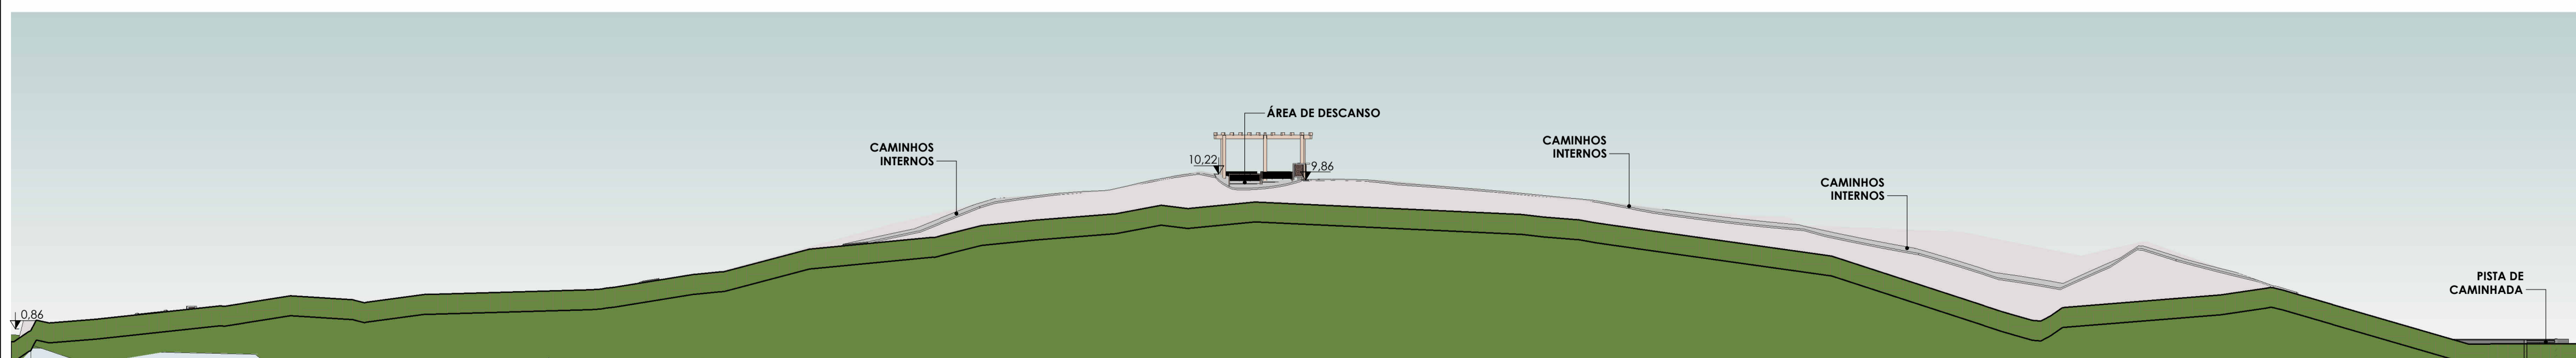

CORTE AA - ILHA
ESC:1 : 250

CONTRATADA: CNPJ Nº: 16.783.066/0001-35 AVENIDA MESTRA FRINHA, Nº 726 - 1º ANDAR, CIDADE SANTA MARIA MONTES CLAROS/MG - CEP: 39401-074		CONTRATANTE: CNPJ Nº: 01.612.494/0001-28 AV. CORAÇÃO DE JESUS, Nº 1005 - CENTRO SÃO JOÃO DA LAGOA/MG - CEP: 39355-000	
RESPONSÁVEL TÉCNICO: LUCAS ALEXANDRE GOMES VELOSO CREA/CAU: 373.195/D		RESPONSÁVEL LEGAL: PREFEITO(A) MUNICIPAL DE SÃO JOÃO DA LAGOA	
URBANIZAÇÃO DE ILHA NA LAGOA DE SÃO JOÃO DA LAGOA			
DESCRIÇÃO: PLANTA DE COTAS ILHA - CONSTRUÇÃO, CORTE AA ILHA			
ENDEREÇO DA OBRA: ORLA DA LAGOA			
MUNICÍPIO: MUNICÍPIO DE SÃO JOÃO DA LAGOA		DATA INICIAL: 17 DE ABRIL DE 2024	
FASE DO PROJETO: FINAL	ART/RRT: MG20243201421	DATA DA REV.: 26 DE JULHO DE 2024	
REFERÊNCIA DO PROJETO: SLJ-0044	ESCALA: INDICADAS	Nº REVISÃO: 03	03/04

ARQUITETÔNICO