


CROQUI DE LOCALIZAÇÃO
Localização das ruas no município de São João da Lagoa/MG

Coordenadas:
- Rua Aristides Batista
Lat. 16°50'52.81"S / Long. 44°20'49.92"E

- Rua Sagrado Coração de Jesus
Lat. 16°50'50.80"S / Long. 44°20'48.56"E

- Rua São Francisco
Lat. 16°50'56.90"S / Long. 44°20'56.37"E

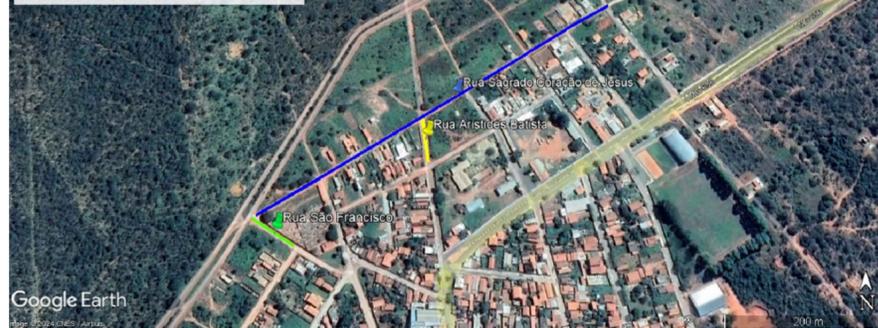


Google Earth

Legenda
 Rua Aristides Batista
 Rua Sagrado Coração de Jesus
 Rua São Francisco

CROQUI DE LOCALIZAÇÃO
Localização das ruas no município de São João da Lagoa/MG

Coordenadas:
- Rua Alfredo Lázaro
Lat. 16°51'18.98"S / Long. 44°21'18.17"E


- Rua São Sebastião
Lat. 16°51'20.92"S / Long. 44°21'18.07"E

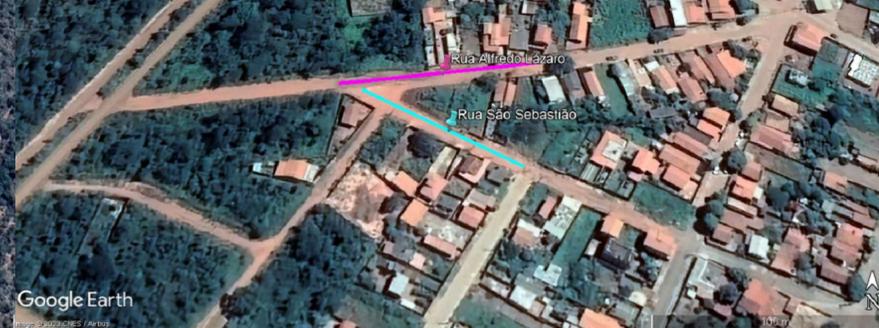

Google Earth

Legenda
 Rua Alfredo Lázaro
 Rua São Sebastião

05 CROQUI DE LOCALIZAÇÃO
SEM ESCALA

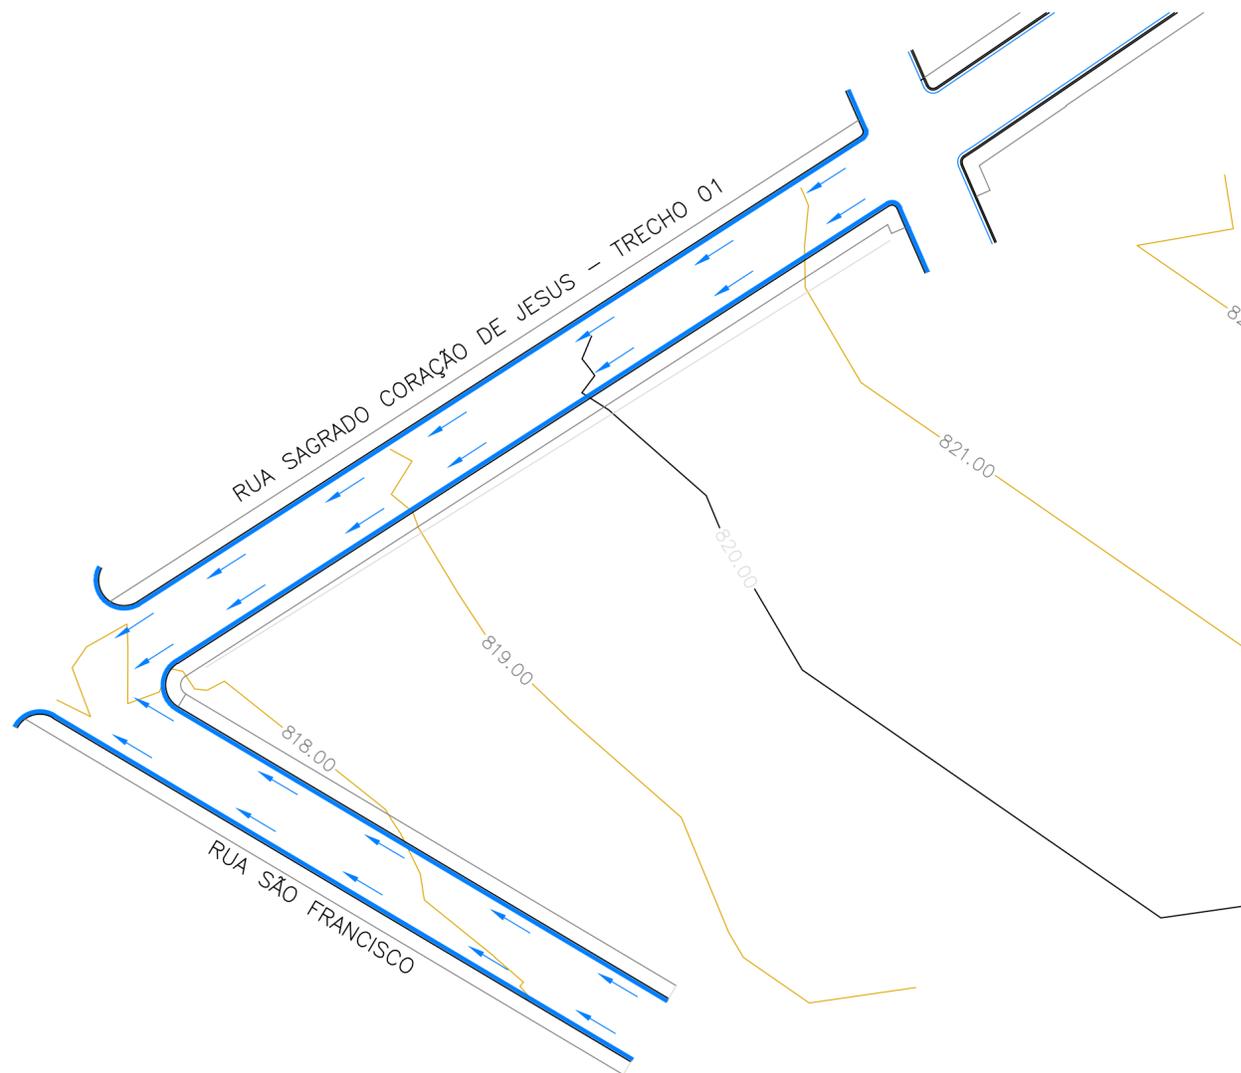

LEGENDAS:

DIREÇÃO DA DESTINAÇÃO DAS ÁGUA PLUVIAIS →

NOTAS:

A DRENAGEM DAS VIAS SE DARÁ SUPERFICIALMENTE POR MEIO DE SARJETAS DE CONCRETO MOLDADAS IN LOCO, PERMITINDO QUE O FLUXO DAS ÁGUAS PLUVIAIS SIGA A INCLINAÇÃO NATURAL DAS VIAS.

CONTRATADA:

CARVALHO AMARAL
ENGENHARIA & PROJETOS
CNPJ Nº: 16.783.066/0001-35
AVENIDA MESTRA FININHA, Nº 726 - 1º ANDAR,
CIDADE SANTA MARIA, MONTES CLAROS/MG - CEP: 39401-074

CONTRATANTE:

SÃO JOÃO DA LAGOA
Governho Municipal
CNPJ Nº: 01.612.494/0001-28
AVENIDA CORAÇÃO DE JESUS, Nº 1005 - CENTRO
SÃO JOÃO DA LAGOA/MG - CEP: 39330-000

RESPONSÁVEL TÉCNICO:

LUCAS ALEXANDRE GOMES VELOSO
CREA/CAU: 373.195/D - MG

RESPONSÁVEL LEGAL:

PREFEITO(A) MUNICIPAL DE SÃO JOÃO DA LAGOA

PAVIMENTAÇÃO DE VIAS EM BLOQUETE NO MUNICÍPIO DE SÃO JOÃO DA LAGOA / MG

DESCRIÇÃO: DETALHES DA DRENAGEM DAS VIAS.

ENDEREÇO DA OBRA: RUA SAGRADO C. DE JESUS, SÃO FRANCISCO, BAIRRO CENTRO.

MUNICÍPIO: SÃO JOÃO DA LAGOA/MG

DATA INICIAL: 26 DE OUTUBRO DE 2023

FASE DO PROJETO: INICIAL

ART/RRT: MG20242986209

DATA DA REV.: 26 DE JUNHO DE 2023

REFERÊNCIA DO PROJETO: SJL-0043

ESCALA: INDICADAS

Nº REVISÃO: 03

02/03

04 PROJETO DAS RUAS CORAÇÃO DE JESUS (TRECHO 01) E SÃO FRANCISCO
ESCALA 1:500

VERIFICAÇÃO:

INCLUSÃO DE LEGENDA - DATA 26/06/2024

APROVAÇÃO:

REVISÃO 03
LUCAS A. G. VELOSO - CREA/CAU: 373.195/D - MG

DRENAGEM URBANA