




05 DETALHE DE PAVIMENTO EM BLOQUETE
ESCALA 1:20

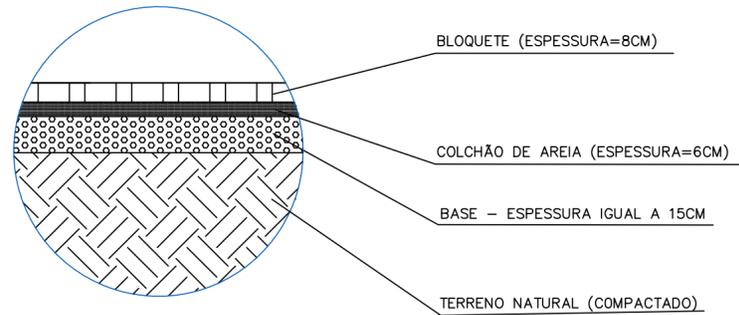

06 CAMADAS DA PAVIMENTAÇÃO
ESCALA 1:20

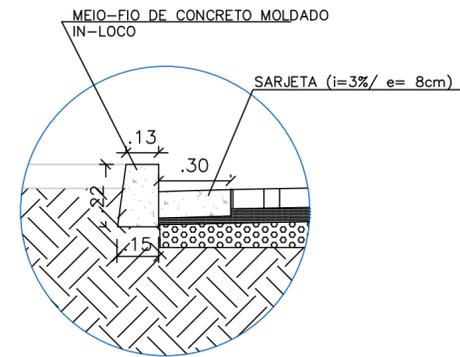

07 DETALHE SARJETA 30 CM
ESCALA 1:20

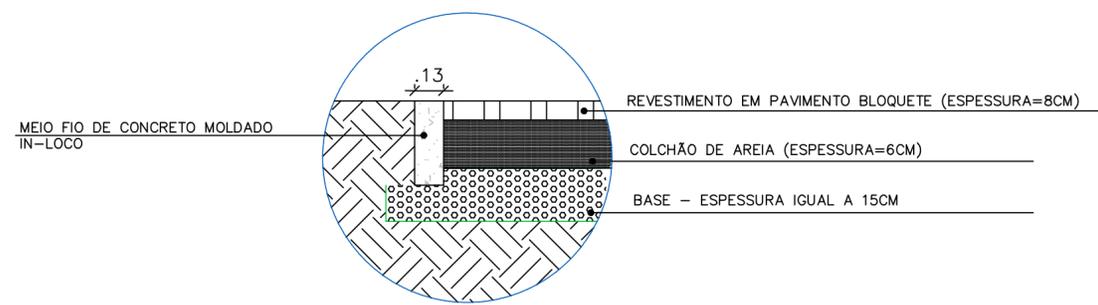

08 DETALHE MEIO FIO DE TRAVAMENTO
ESCALA 1:20

| | |
|--|--|
| VERIFICAÇÃO: ALTERAÇÃO NAS TABELAS E NOTAS: INCLUINDO A LARGURA DA VIAS E INFORMAÇÕES ADICIONAIS NAS NOTAS - DATA 26/06/2024 | APROVAÇÃO: REVISÃO 03 LUCAS A. G. VELOSO - CREA/CAU: 373.195/D - MG |
|--|--|

| | |
|--|---|
| CONTRATADA: CNPJ Nº: 16.783.066/0001-35 AVENIDA MESTRA FININHA, Nº 726 - 1º ANDAR, CIDADE SANTA MARIA, MONTES CLAROS/MG - CEP: 39401-074 | CONTRATANTE: CNPJ Nº: 01.612.494/0001-28 AVENIDA CORAÇÃO DE JESUS, Nº 1005 - CENTRO SÃO JOÃO DA LAGOA/MG - CEP: 39330-000 |
| RESPONSÁVEL TÉCNICO: LUCAS ALEXANDRE GOMES VELOSO CREA/CAU: 373.195/D - MG | RESPONSÁVEL LEGAL: PREFEITO(A) MUNICIPAL DE SÃO JOÃO DA LAGOA |
| PAVIMENTAÇÃO DE VIAS EM BLOQUETE NO MUNICÍPIO DE SÃO JOÃO DA LAGOA / MG | |
| DESCRIÇÃO: DETALHES DA PAVIMENTAÇÃO. | |
| ENDEREÇO DA OBRA: RUA ARISTIDES B., SAGRADO C. J., S. FRANCISCO, S. SEBASTIÃO, ALFREDO L., CENTRO. | |
| MUNICÍPIO: SÃO JOÃO DA LAGOA/MG | DATA INICIAL: 26 DE OUTUBRO DE 2023 |
| FASE DO PROJETO: INICIAL | ART/RRT: MG20242986209 |
| REFERÊNCIA DO PROJETO: SJL-0043 | ESCALA: INDICADAS |
| Nº REVISÃO: 03 | 02/02 |

ARQUITETÔNICO