

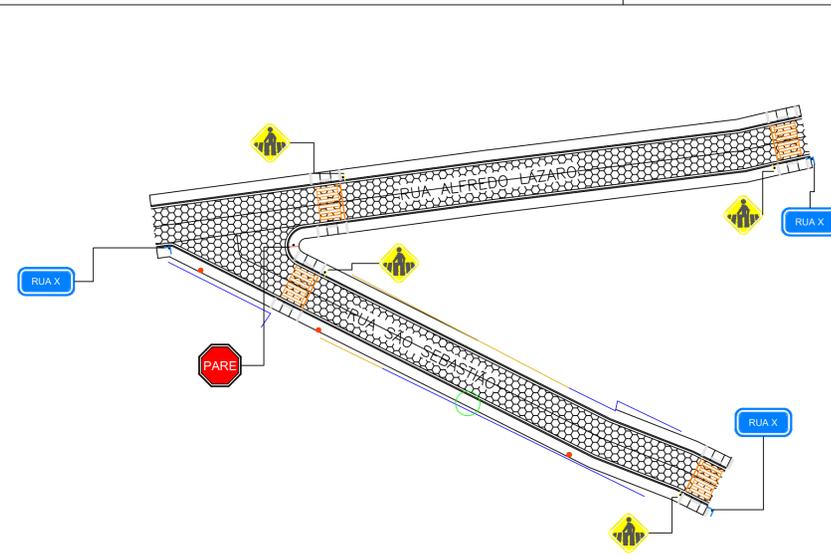


**01 PLANTA DAS RUAS SÃO SEBASTIÃO E ALFREDO LÁZARO**  
ESCALA 1:500

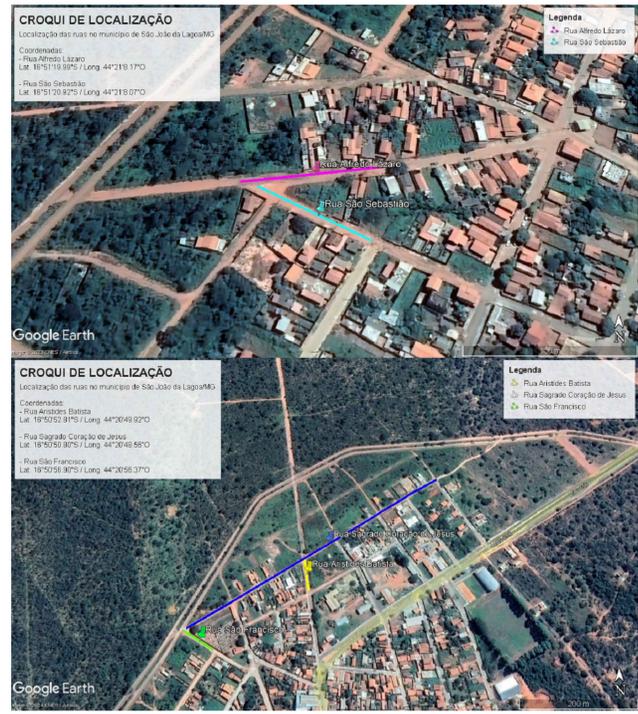


**02 PROJETO EXECUTIVO DA RUA CORAÇÃO DE JESUS - TRECHO 02**  
ESCALA 1:500

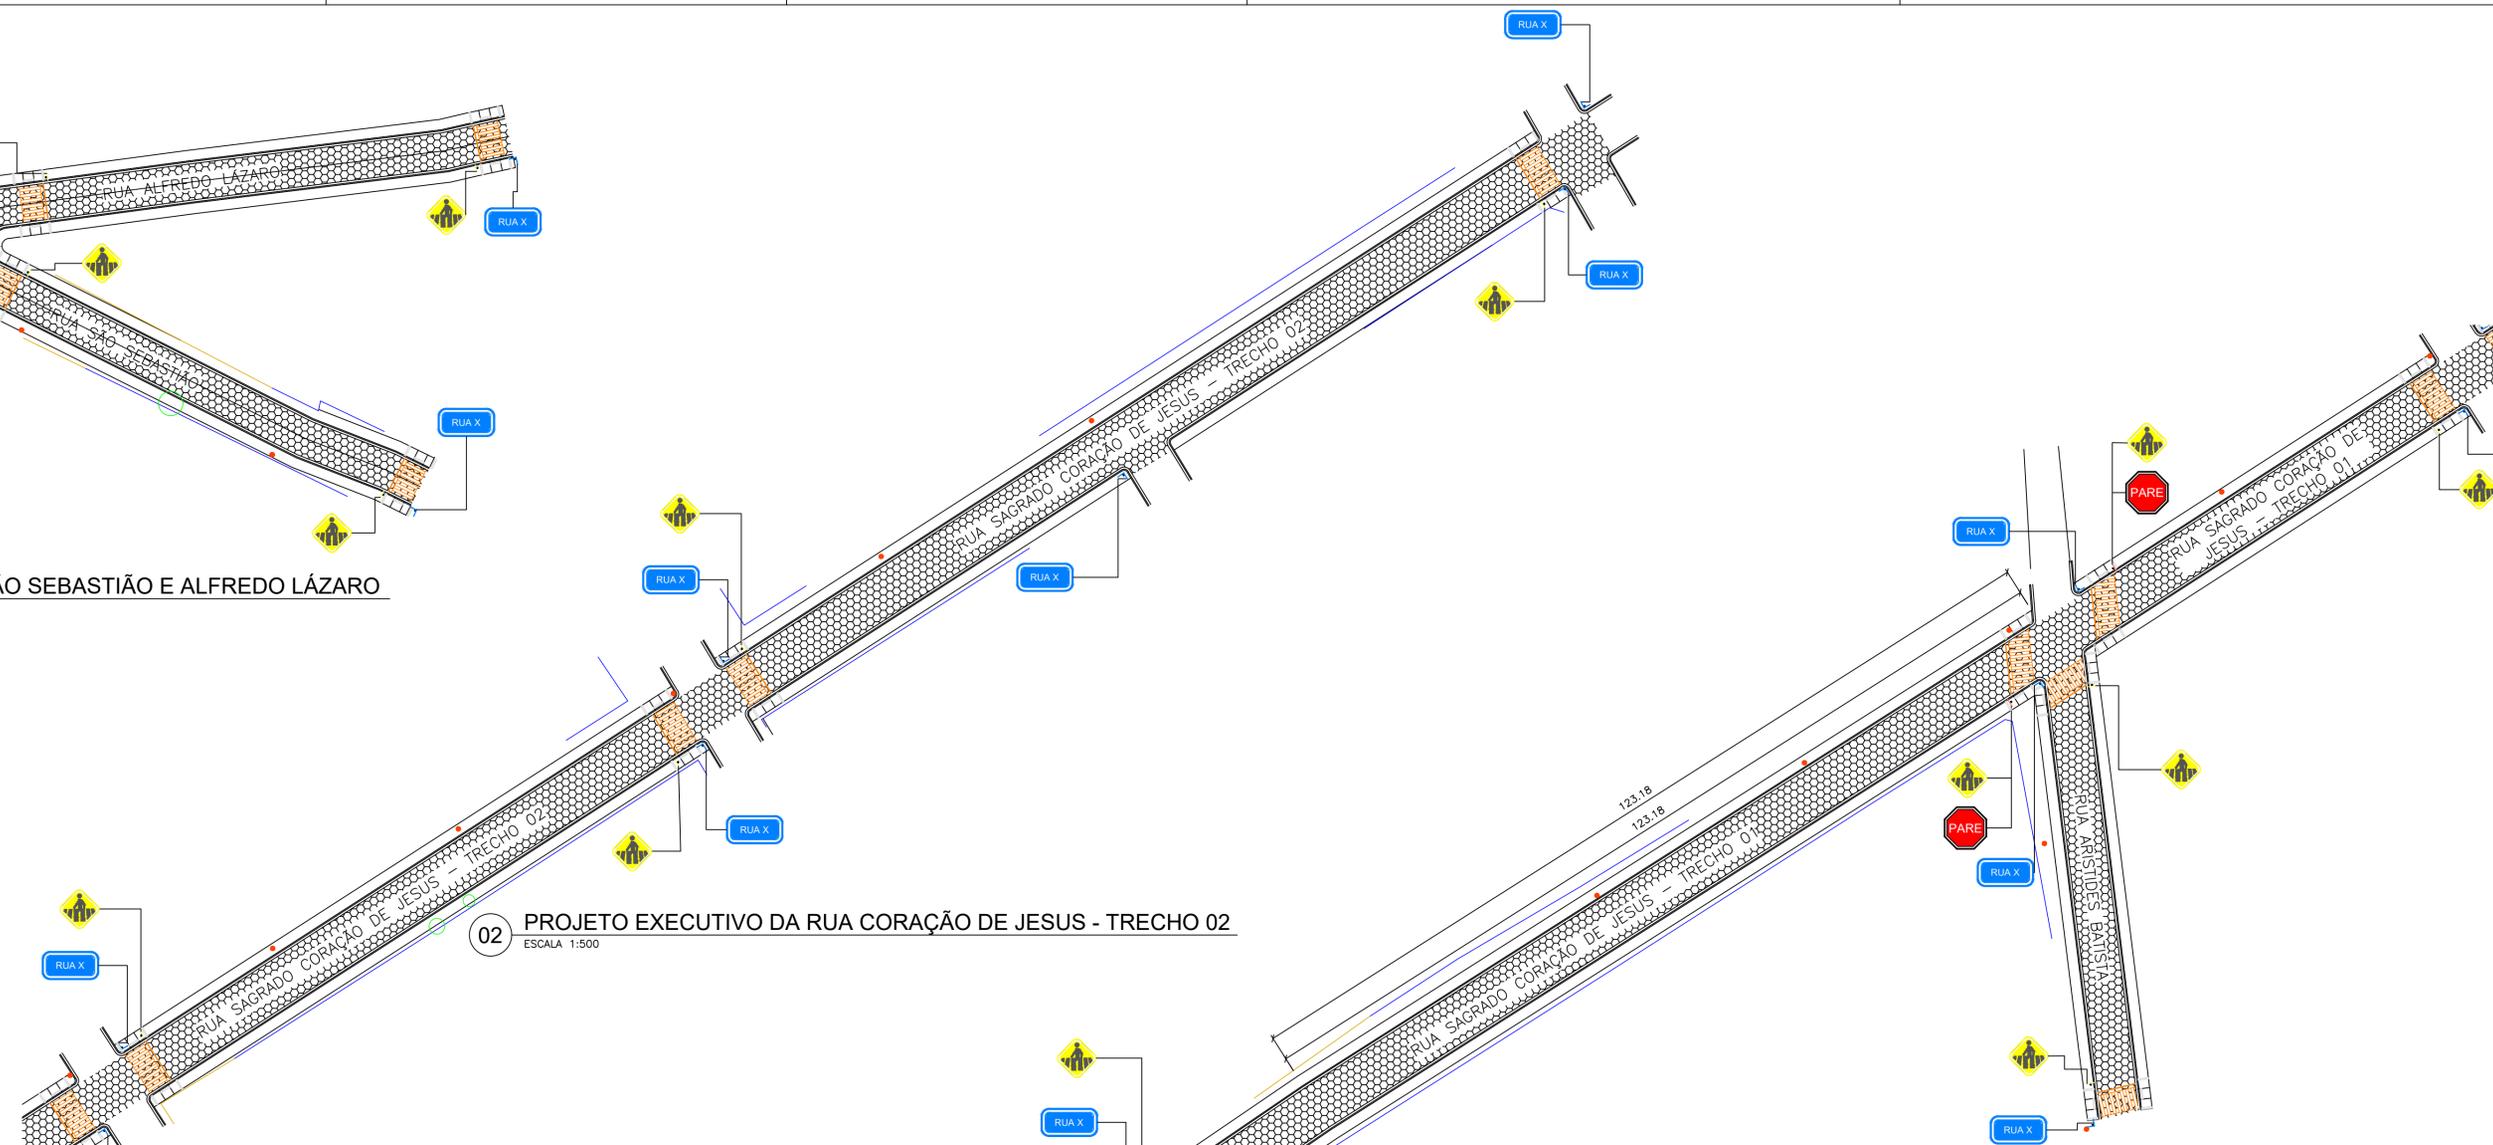

**03 CROQUI DE LOCALIZAÇÃO**  
SEM ESCALA

**04 PROJETO EXECUTIVO DA RUA CORAÇÃO DE JESUS (TRECHO 01), SÃO FRANCISCO E ARISTIDES BATISTA**  
ESCALA 1:500

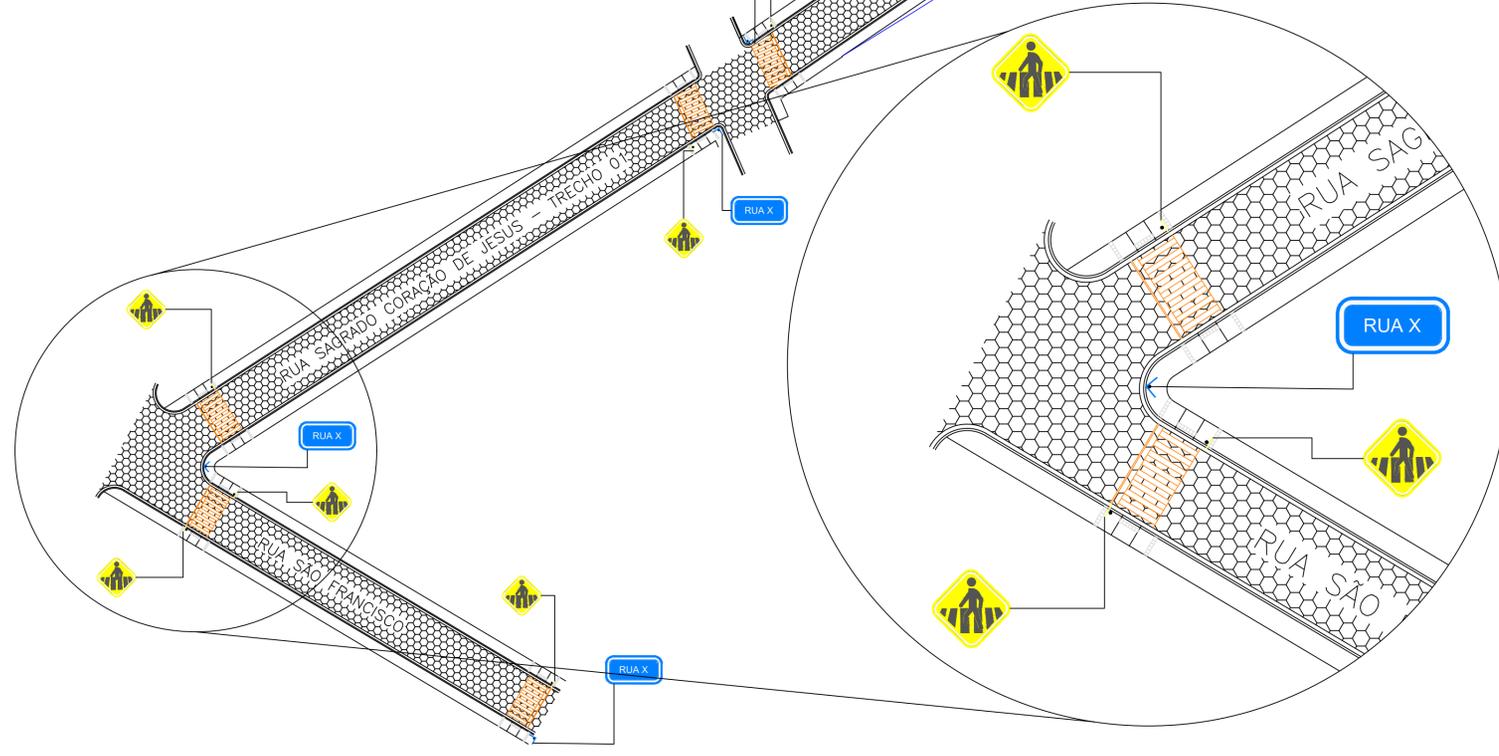

**NOTAS:**

**LEGENDAS:**

- CERCAS EXISTENTES
- MUROS EXISTENTES
- POSTES EXISTENTES
- DIVISA COM PAVIMENTO EXISTENTE
- CALÇADA

**CONTRATADA:** CARVALHO AMARAL ENGENHARIA & PROJETOS  
CNPJ Nº: 14.783.066/0001-35  
AVENIDA MESTRA FRINHA, Nº 726 - 1º ANDAR, CIDADE SANTA MARIA, MONTES CLAROS/MG - CEP: 39401-074

**CONTRATANTE:** SÃO JOÃO DA LAGOA Governo Municipal  
CNPJ Nº: 01.612.494/0001-28  
AVENIDA CORAÇÃO DE JESUS, Nº 1005 - CENTRO SÃO JOÃO DA LAGOA/MG - CEP: 39330-000

**RESPONSÁVEL TÉCNICO:** LUCAS ALEXANDRE GOMES VELOSO  
CREA/CAU: 373.195/D - MG

**RESPONSÁVEL LEGAL:** PREFEITO(A) MUNICIPAL DE SÃO JOÃO DA LAGOA

**PAVIMENTAÇÃO DE VIAS EM BLOQUETE NO MUNICÍPIO DE SÃO JOÃO DA LAGOA / MG**

**DESCRIÇÃO:** PLANTA EXECUTIVA E CROQUI DE LOCALIZAÇÃO.

**ENDEREÇO DA OBRA:** RUA ARISTIDES B., SAGRADO C. J., S. FRANCISCO, S. SEBASTIÃO, ALFREDO L., CENTRO.

**MUNICÍPIO:** SÃO JOÃO DA LAGOA/MG **DATA INICIAL:** 26 DE OUTUBRO DE 2023

**FASE DO PROJETO:** INICIAL **ART/RTT:** MG20242986209 **DATA DA REV.:** 12 DE ABRIL DE 2024

**REFERÊNCIA DO PROJETO:** SJL-0043 **ESCALA:** INDICADAS **Nº REVISÃO:** 01 **01/02**

**SINALIZAÇÃO**