



05 PASSAGEM SINALIZADA DE PEDESTRES
ESCALA 1:20

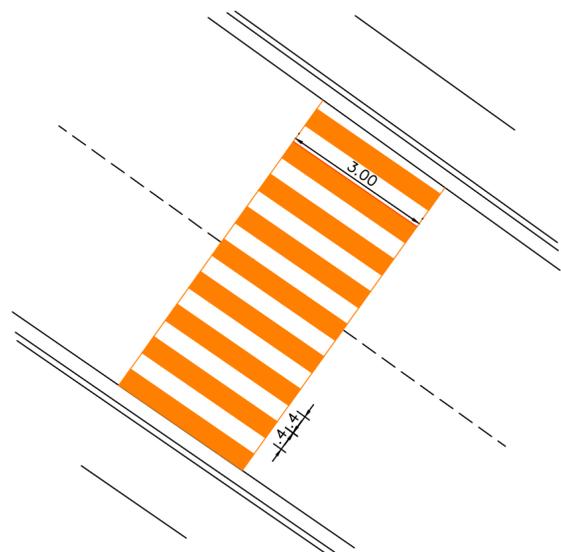


06 DETALHE DE FAIXA DE PEDESTRE
ESCALA 1:100

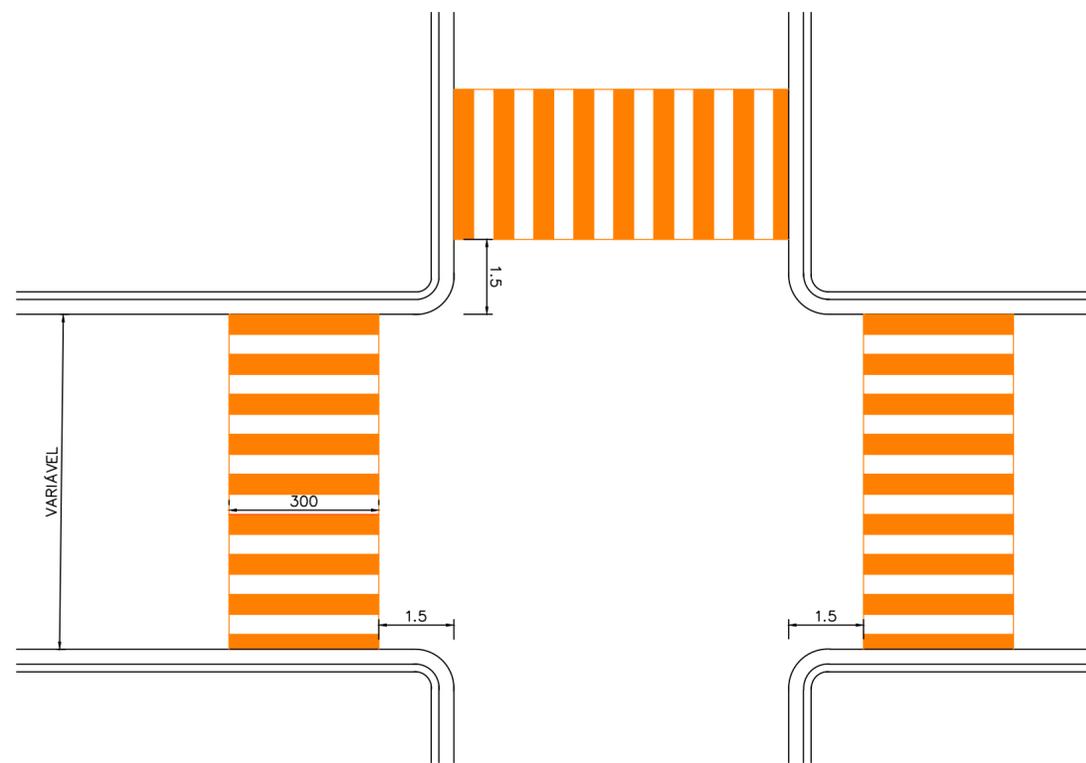


07 DETALHE DOS CRUZAMENTOS
ESCALA 1:100



08 PARADA OBRIGATÓRIA
ESCALA 1:20

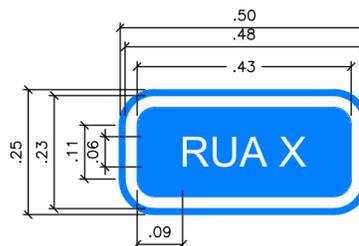

09 INDICAÇÃO DE RUAS
ESCALA 1:10

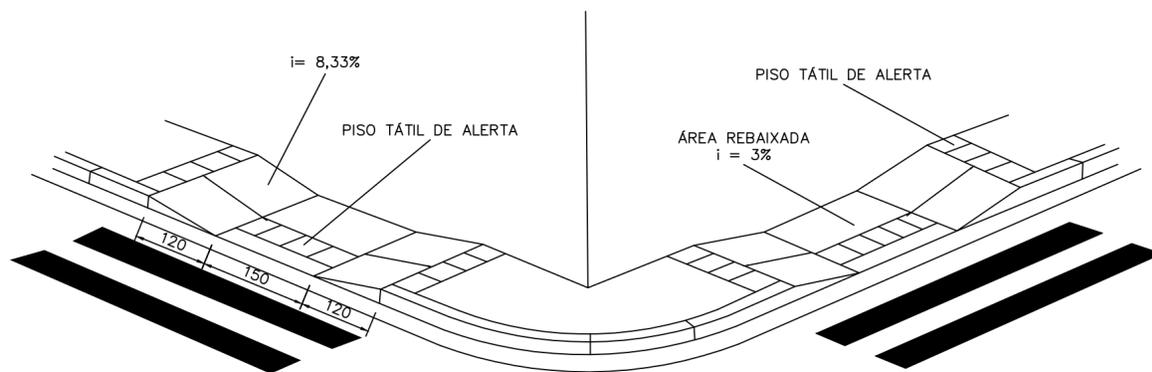

10 PERSPECTIVA RAMPA DE ACESSIBILIDADE
SEM ESCALA

CONTRATADA:		CONTRATANTE:	
 CNPJ Nº: 16.783.066/0001-35 AVENIDA MESTRA FININHA, Nº 726 - 1º ANDAR, CIDADE SANTA MARIA, MONTES CLAROS/MG - CEP: 39401-074		 CNPJ Nº: 01.612.494/0001-28 AVENIDA CORAÇÃO DE JESUS, Nº 1005 - CENTRO SÃO JOÃO DA LAGOA/MG - CEP: 39330-000	
RESPONSÁVEL TÉCNICO:		RESPONSÁVEL LEGAL:	
LUCAS ALEXANDRE GOMES VELOSO CREA/CAU: 373.195/D - MG		PREFEITO(A) MUNICIPAL DE SÃO JOÃO DA LAGOA	
PAVIMENTAÇÃO DE VIAS EM BLOQUETE NO MUNICÍPIO DE SÃO JOÃO DA LAGOA / MG			
DESCRIÇÃO: DETALHES E PERSPECTIVAS.			
ENDEREÇO DA OBRA: RUA ARISTIDES B., SAGRADO C. J., S. FRANCISCO, S. SEBASTIÃO, ALFREDO L., CENTRO.			
MUNICÍPIO: SÃO JOÃO DA LAGOA/MG		DATA INICIAL: 26 DE OUTUBRO DE 2023	
FASE DO PROJETO: INICIAL	ART/RRT: MG20242986209	DATA DA REV.: 12 DE ABRIL DE 2024	
REFERÊNCIA DO PROJETO: SJL-0043	ESCALA: INDICADAS	Nº REVISÃO: 01	02/02

SINALIZAÇÃO