




05 DETALHE DE PAVIMENTO EM BLOQUETE - CORTE AA
ESCALA 1:20

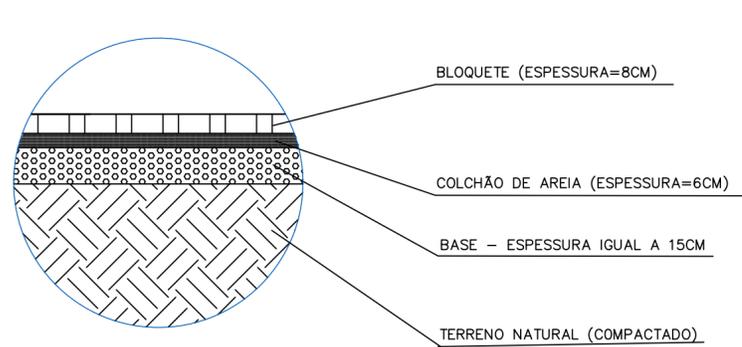

06 CAMADAS DA PAVIMENTAÇÃO
ESCALA 1:20

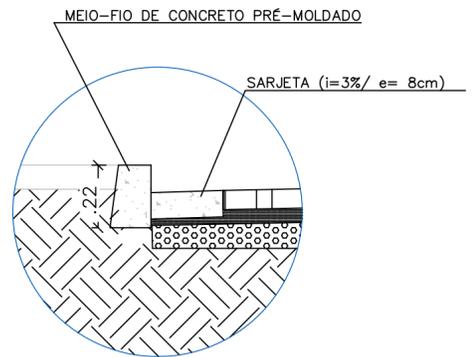

07 DETALHE DRENAGEM - 30 CM
ESCALA 1:20

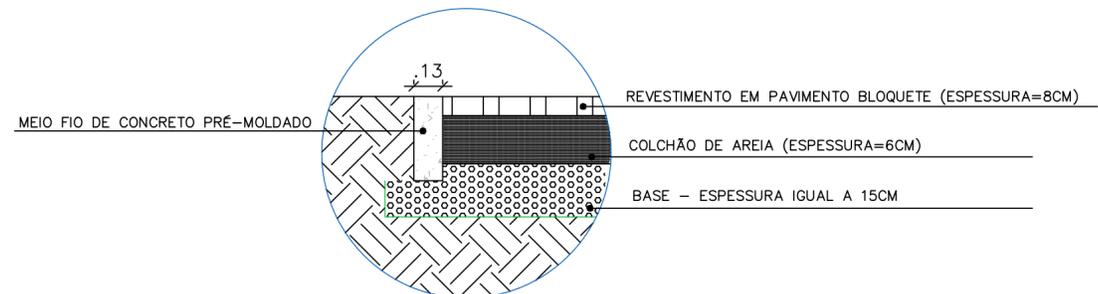

08 DETALHE MEIO FIO DE TRAVAMENTO
ESCALA 1:20

NOTAS:
 1- Medidas em metros
 2- As larguras dos meios fios, sarjetas e da via são constantes. Tendo sido adotado: meio fio = 15 cm e sarjeta = 30 cm, e a via com largura conforme as cotas das plantas executivas.
 3- Todos os meios-fios localizados em frente aos portões de casas, devem ser rebaixados ao nível da via.

CONTRATADA: CNPJ Nº: 16.783.066/0001-35 AVENIDA MESTRA FININHA, Nº 726 - 1º ANDAR, CIDADE SANTA MARIA, MONTES CLAROS/MG - CEP: 39401-074	CONTRATANTE: CNPJ Nº: 01.612.494/0001-28 AVENIDA CORAÇÃO DE JESUS, Nº 1005 - CENTRO SÃO JOÃO DA LAGOA/MG - CEP: 39330-000
RESPONSÁVEL TÉCNICO: LUCAS ALEXANDRE GOMES VELOSO CREA/CAU: 373.195/D - MG	RESPONSÁVEL LEGAL: PREFEITO(A) MUNICIPAL DE SÃO JOÃO DA LAGOA

PAVIMENTAÇÃO EM BLOQUETE DAS ESTRADAS VICINAIS NAS COMUNIDADES DO MUNICÍPIO DE SÃO JOÃO DA LAGOA / MG

DESCRIÇÃO: DETALHES CONSTRUTIVOS E NOTAS.			
ENDEREÇO DA OBRA: ESTRADAS VICINAIS, COMUNIDADES DE ABÓBORAS, BOA VISTA DO PACUÍ E INHAÍUMA.			
MUNICÍPIO: SÃO JOÃO DA LAGOA/MG		DATA INICIAL: 09 DE OUTUBRO DE 2024	
FASE DO PROJETO: FINAL	ART/RRT: -	DATA DA REV.: 19 DE NOVEMBRO DE 2024	
REFERÊNCIA DO PROJETO: SJL-0047	ESCALA: INDICADAS	Nº REVISÃO: 02	04/04

GEOMÉTRICO