



05 SINALIZAÇÃO DE REGULAMENTAÇÃO
ESCALA 1:20

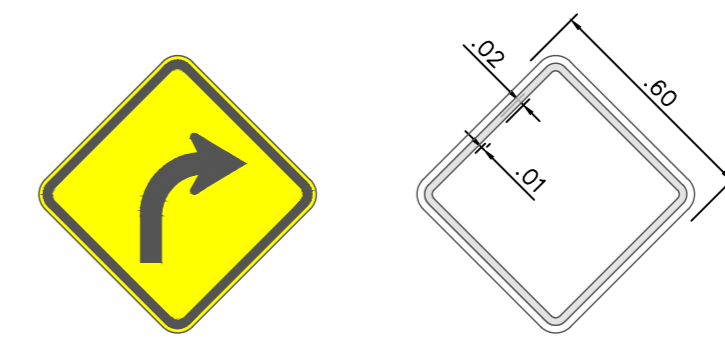

06 SINALIZAÇÃO DE ADVERTÊNCIA
ESCALA 1:20

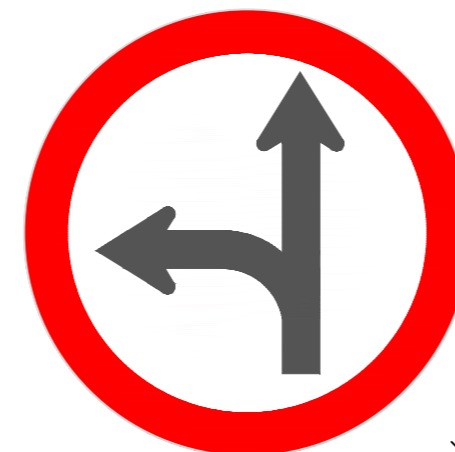

2.00

07 DETALHES DAS PLACAS VERTICAIS
SEM ESCALA

CONTRATADA:  CARVALHO AMARAL ENGENHARIA & PROJETOS CNPJ Nº: 16.783.066/0001-35 AVENIDA MESTRA FININHA, Nº 726 - 1º ANDAR, CIDADE SANTA MARIA, MONTES CLAROS/MG - CEP: 39401-074		CONTRATANTE:  CNPJ Nº: 01.612.494/0001-28 AVENIDA CORAÇÃO DE JESUS, Nº 1005 - CENTRO SÃO JOÃO DA LAGOA/MG - CEP: 39330-000	
RESPONSÁVEL TÉCNICO: _____ LUCAS ALEXANDRE GOMES VELOSO CREA/CAU: 373.195/D - MG		RESPONSÁVEL LEGAL: _____ PREFEITO(A) MUNICIPAL DE SÃO JOÃO DA LAGOA	
PAVIMENTAÇÃO EM BLOQUETE DAS ESTRADAS VICINAIS NAS COMUNIDADES DO MUNICÍPIO DE SÃO JOÃO DA LAGOA / MG			
DESCRIÇÃO: DETALHES DE SISTEMA DE SINALIZAÇÃO VERTICAL, DETALHES DE SISTEMA DE SINALIZAÇÃO HORIZONTAL, QUADRO DE PLACAS E PERSPECTIVA.			
ENDEREÇO DA OBRA: ESTRADAS VICINAIS DAS COMUNIDADES DE ABÓBORAS, BOA VISTA DO PACÚ E INHAÚMA.			
MUNICÍPIO: SÃO JOÃO DA LAGOA/MG		DATA INICIAL: 09 DE OUTUBRO DE 2024	
FASE DO PROJETO: FINAL	ART/RRT: -	DATA DA REV.: 19 DE NOVEMBRO DE 2024	
REFERÊNCIA DO PROJETO: SJL-0047	ESCALA: INDICADAS	Nº REVISÃO: 02	04/04

SINALIZAÇÃO