

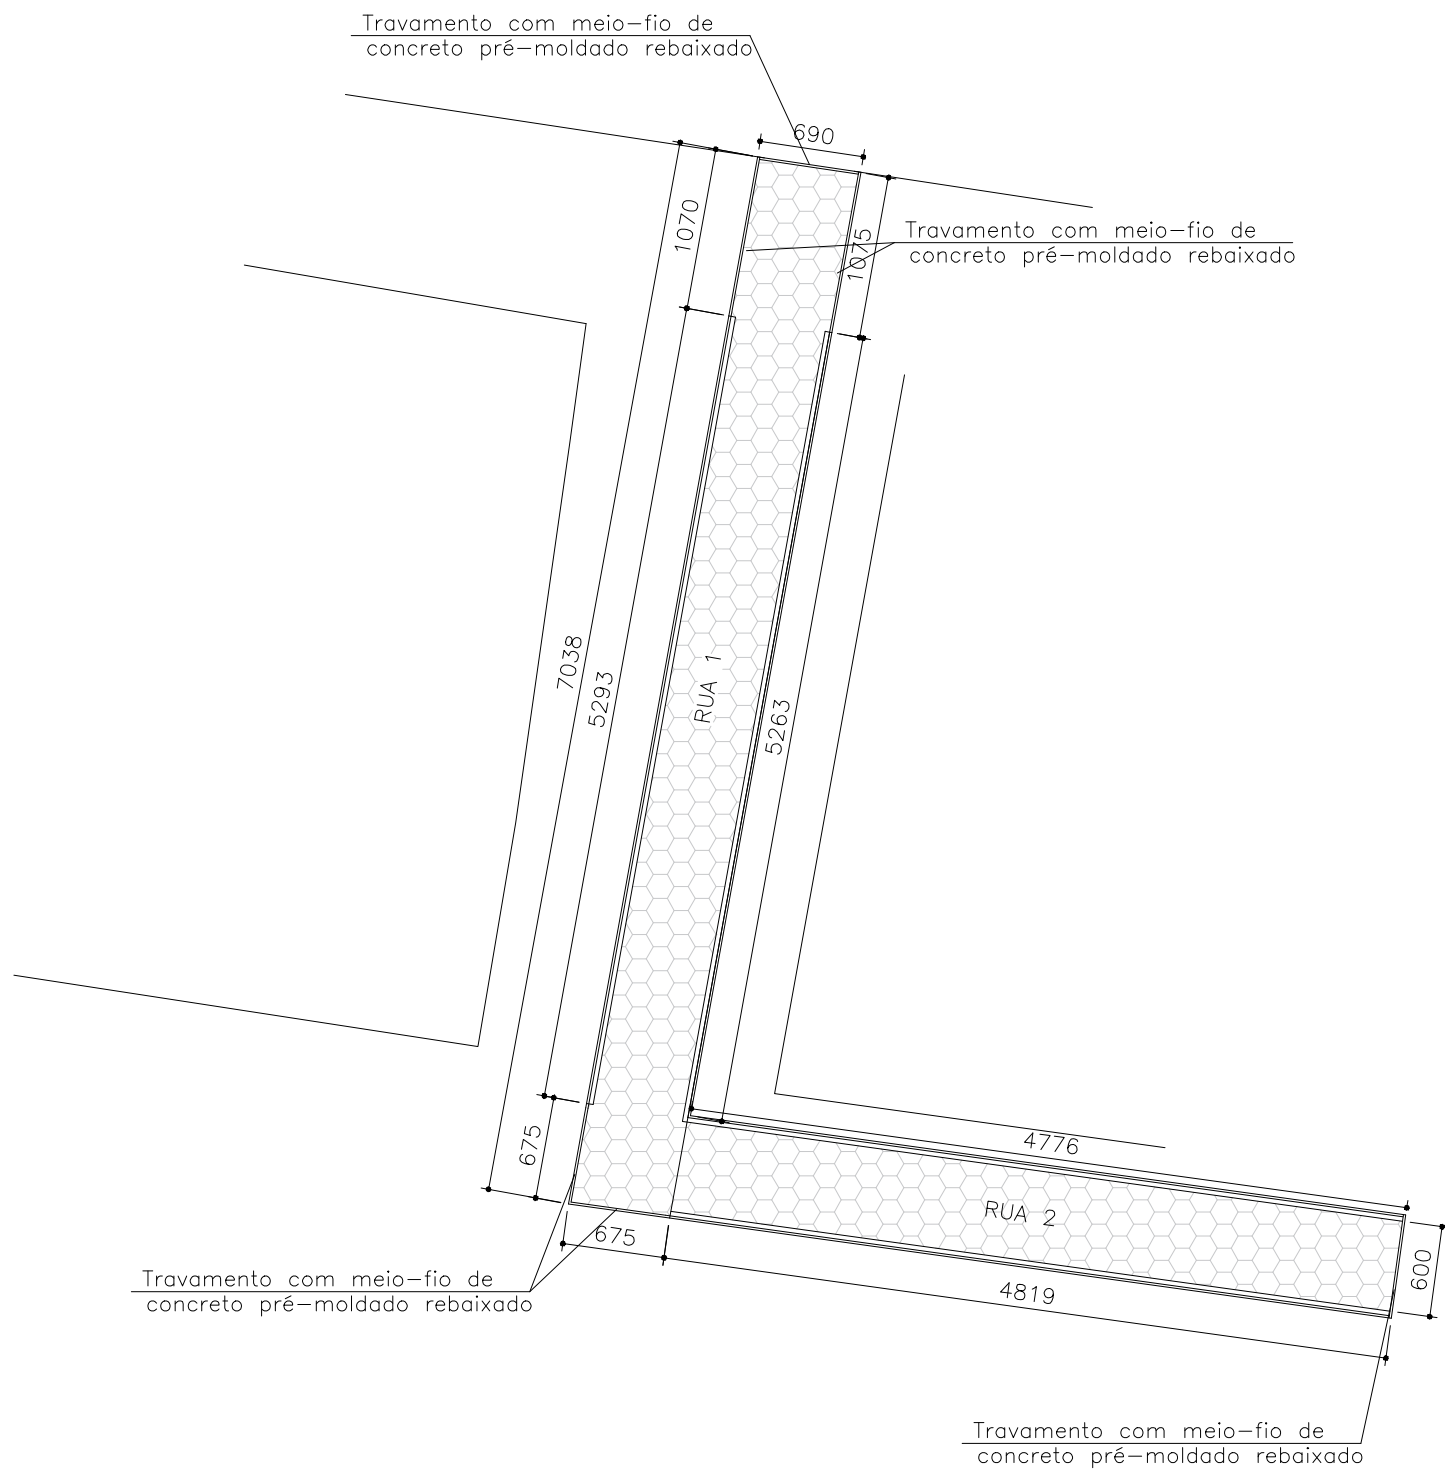
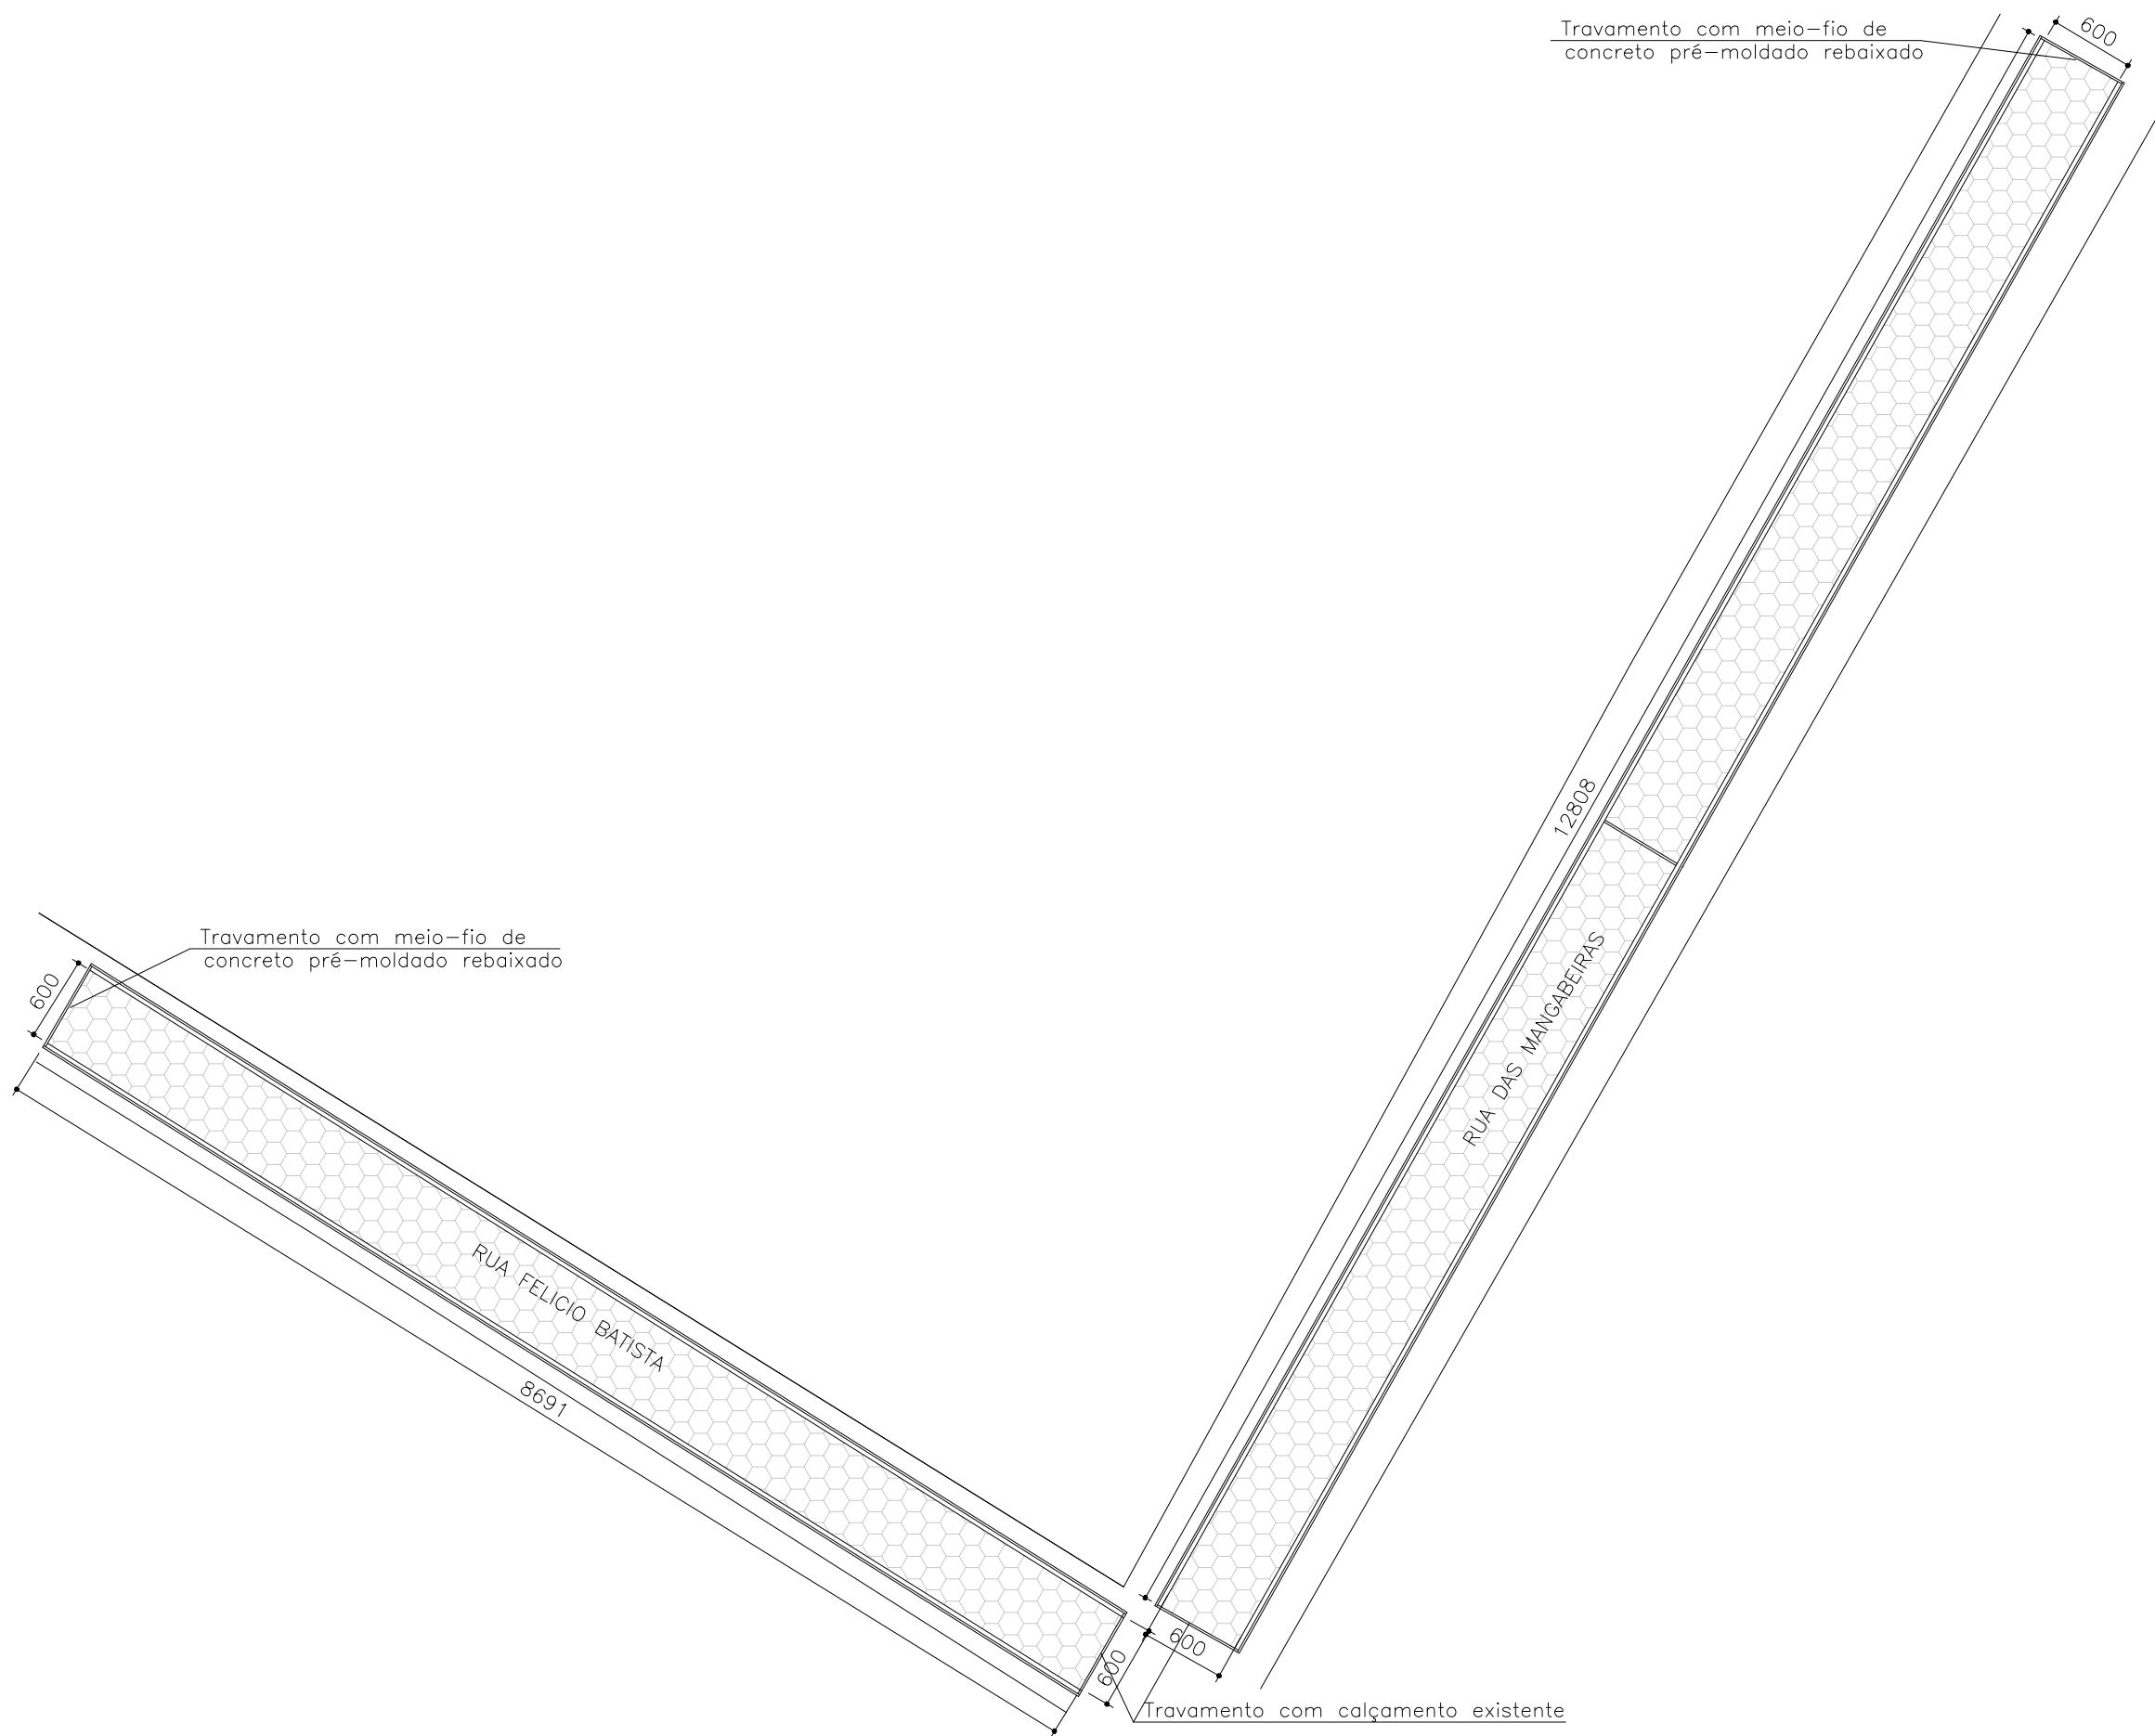
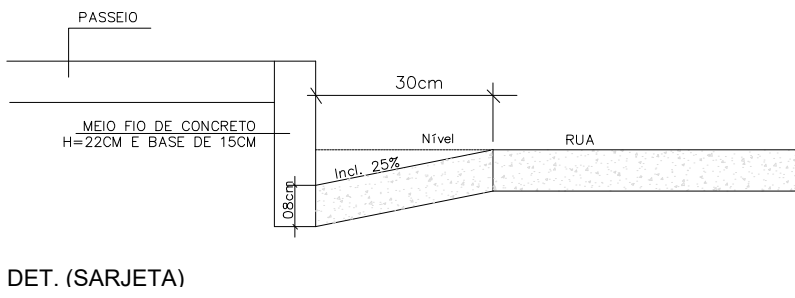


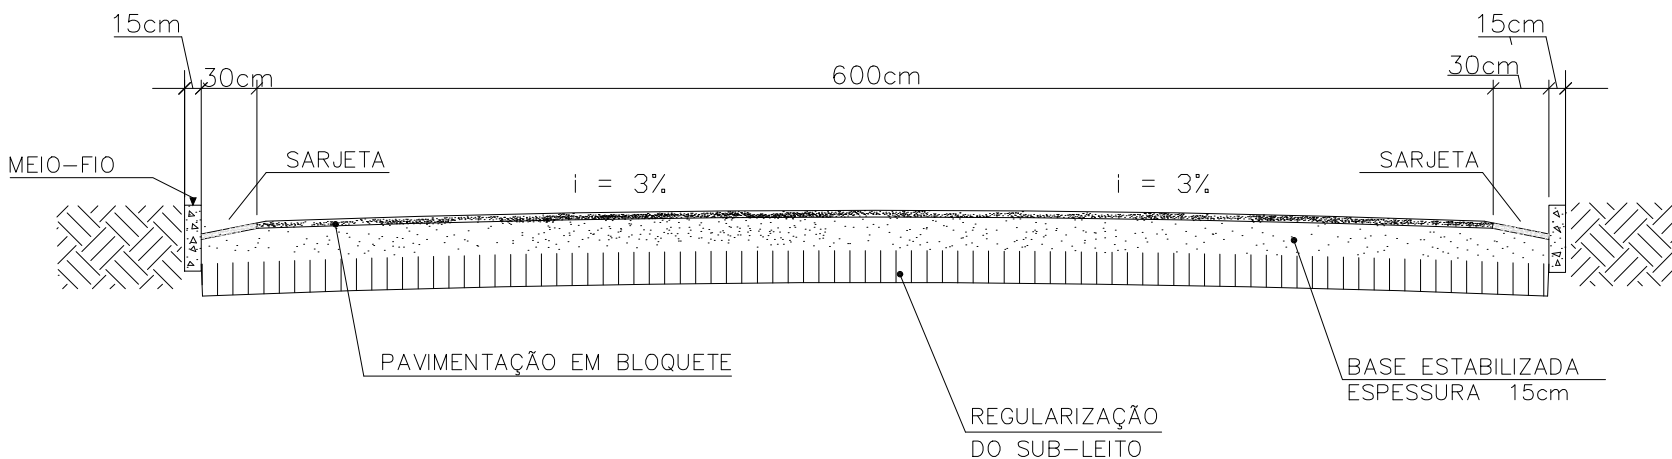

PROJETO PAVIMENTAÇÃO
Esc. 1 / 500

PROJETO PAVIMENTAÇÃO
Esc. 1 / 500

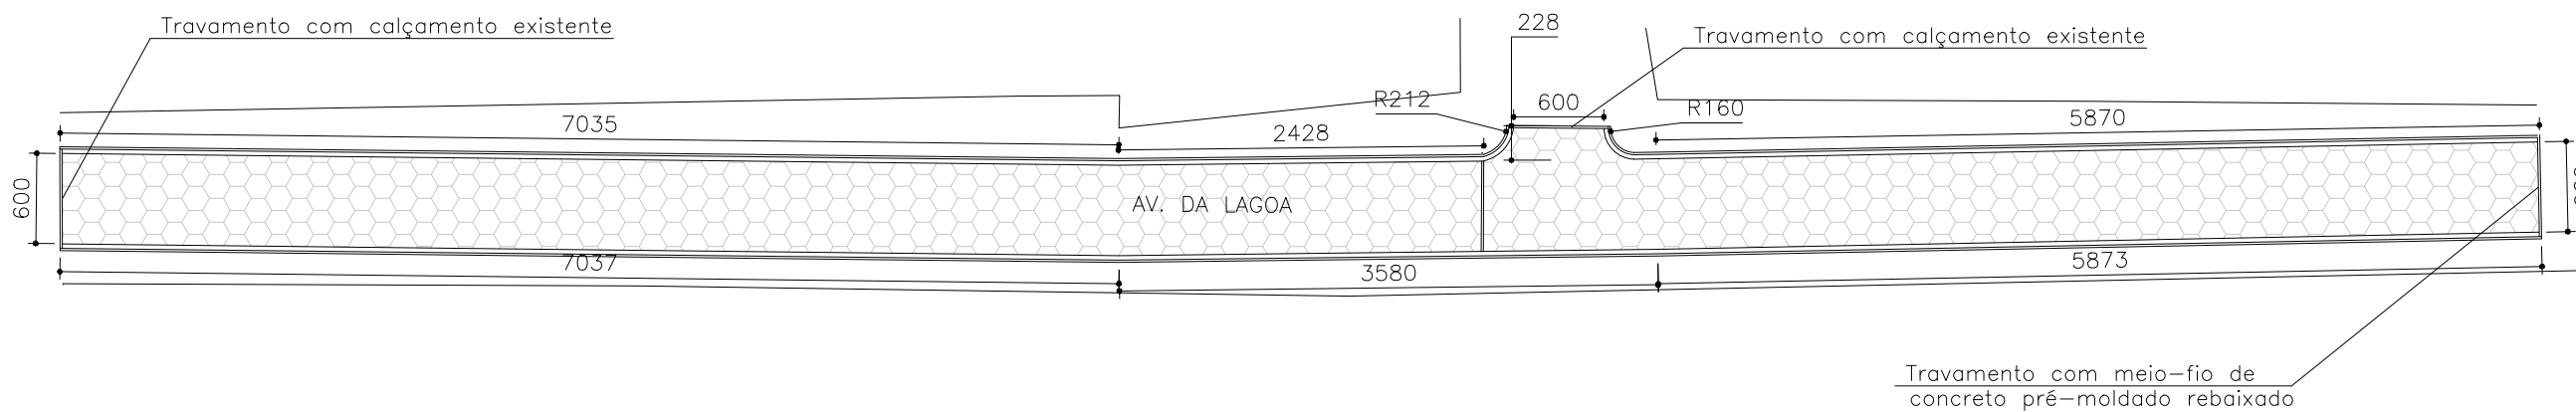

PROJETO PAVIMENTAÇÃO
Esc. 1 / 500

CONTRATANTE:
 **PREFEITURA MUNICIPAL DE SÃO JOÃO DA LAGOA/MG**
CNPJ Nº: 01.612.494/0001-28
AVENIDA CORAÇÃO DE JESUS, Nº 1005 - CENTRO
SÃO JOÃO DA LAGOA/MG - CEP: 39330-000

RESP. TÉCNICO: **LEONARDO PETERSON AMARAL LIMA**
CREA - MG 331.073/D
RESP. LEGAL: **PREF. MUNICIPAL DE SÃO JOÃO DA LAGOA**
CNPJ: 01.612.494/0001-28

EXECUÇÃO DE PAVIMENTAÇÃO EM BLOCO
SEXTAVADO DE CONCRETO DE VIAS URBANAS E
RURAIS NO MUNICÍPIO DE SÃO JOÃO DA LAGOA/MG

DESCRIÇÃO: PLANTA EXECUTIVA E CROQUI DE LOCALIZAÇÃO

ENDEREÇO DA OBRA: RUA DAS MANGABEIRAS; RUA FELICIO BATISTA; AV. DA LAGOA, RUA 1 E RUA 2

MUNICÍPIO: SÃO JOÃO DA LAGOA DATA INICIAL: 15/03/2025

FASE DO PROJETO: INICIAL DATA FINAL: 02/04/2025

ART: MG20253837048 ESCALAS: INDICADAS PRANCHA: 01/01