


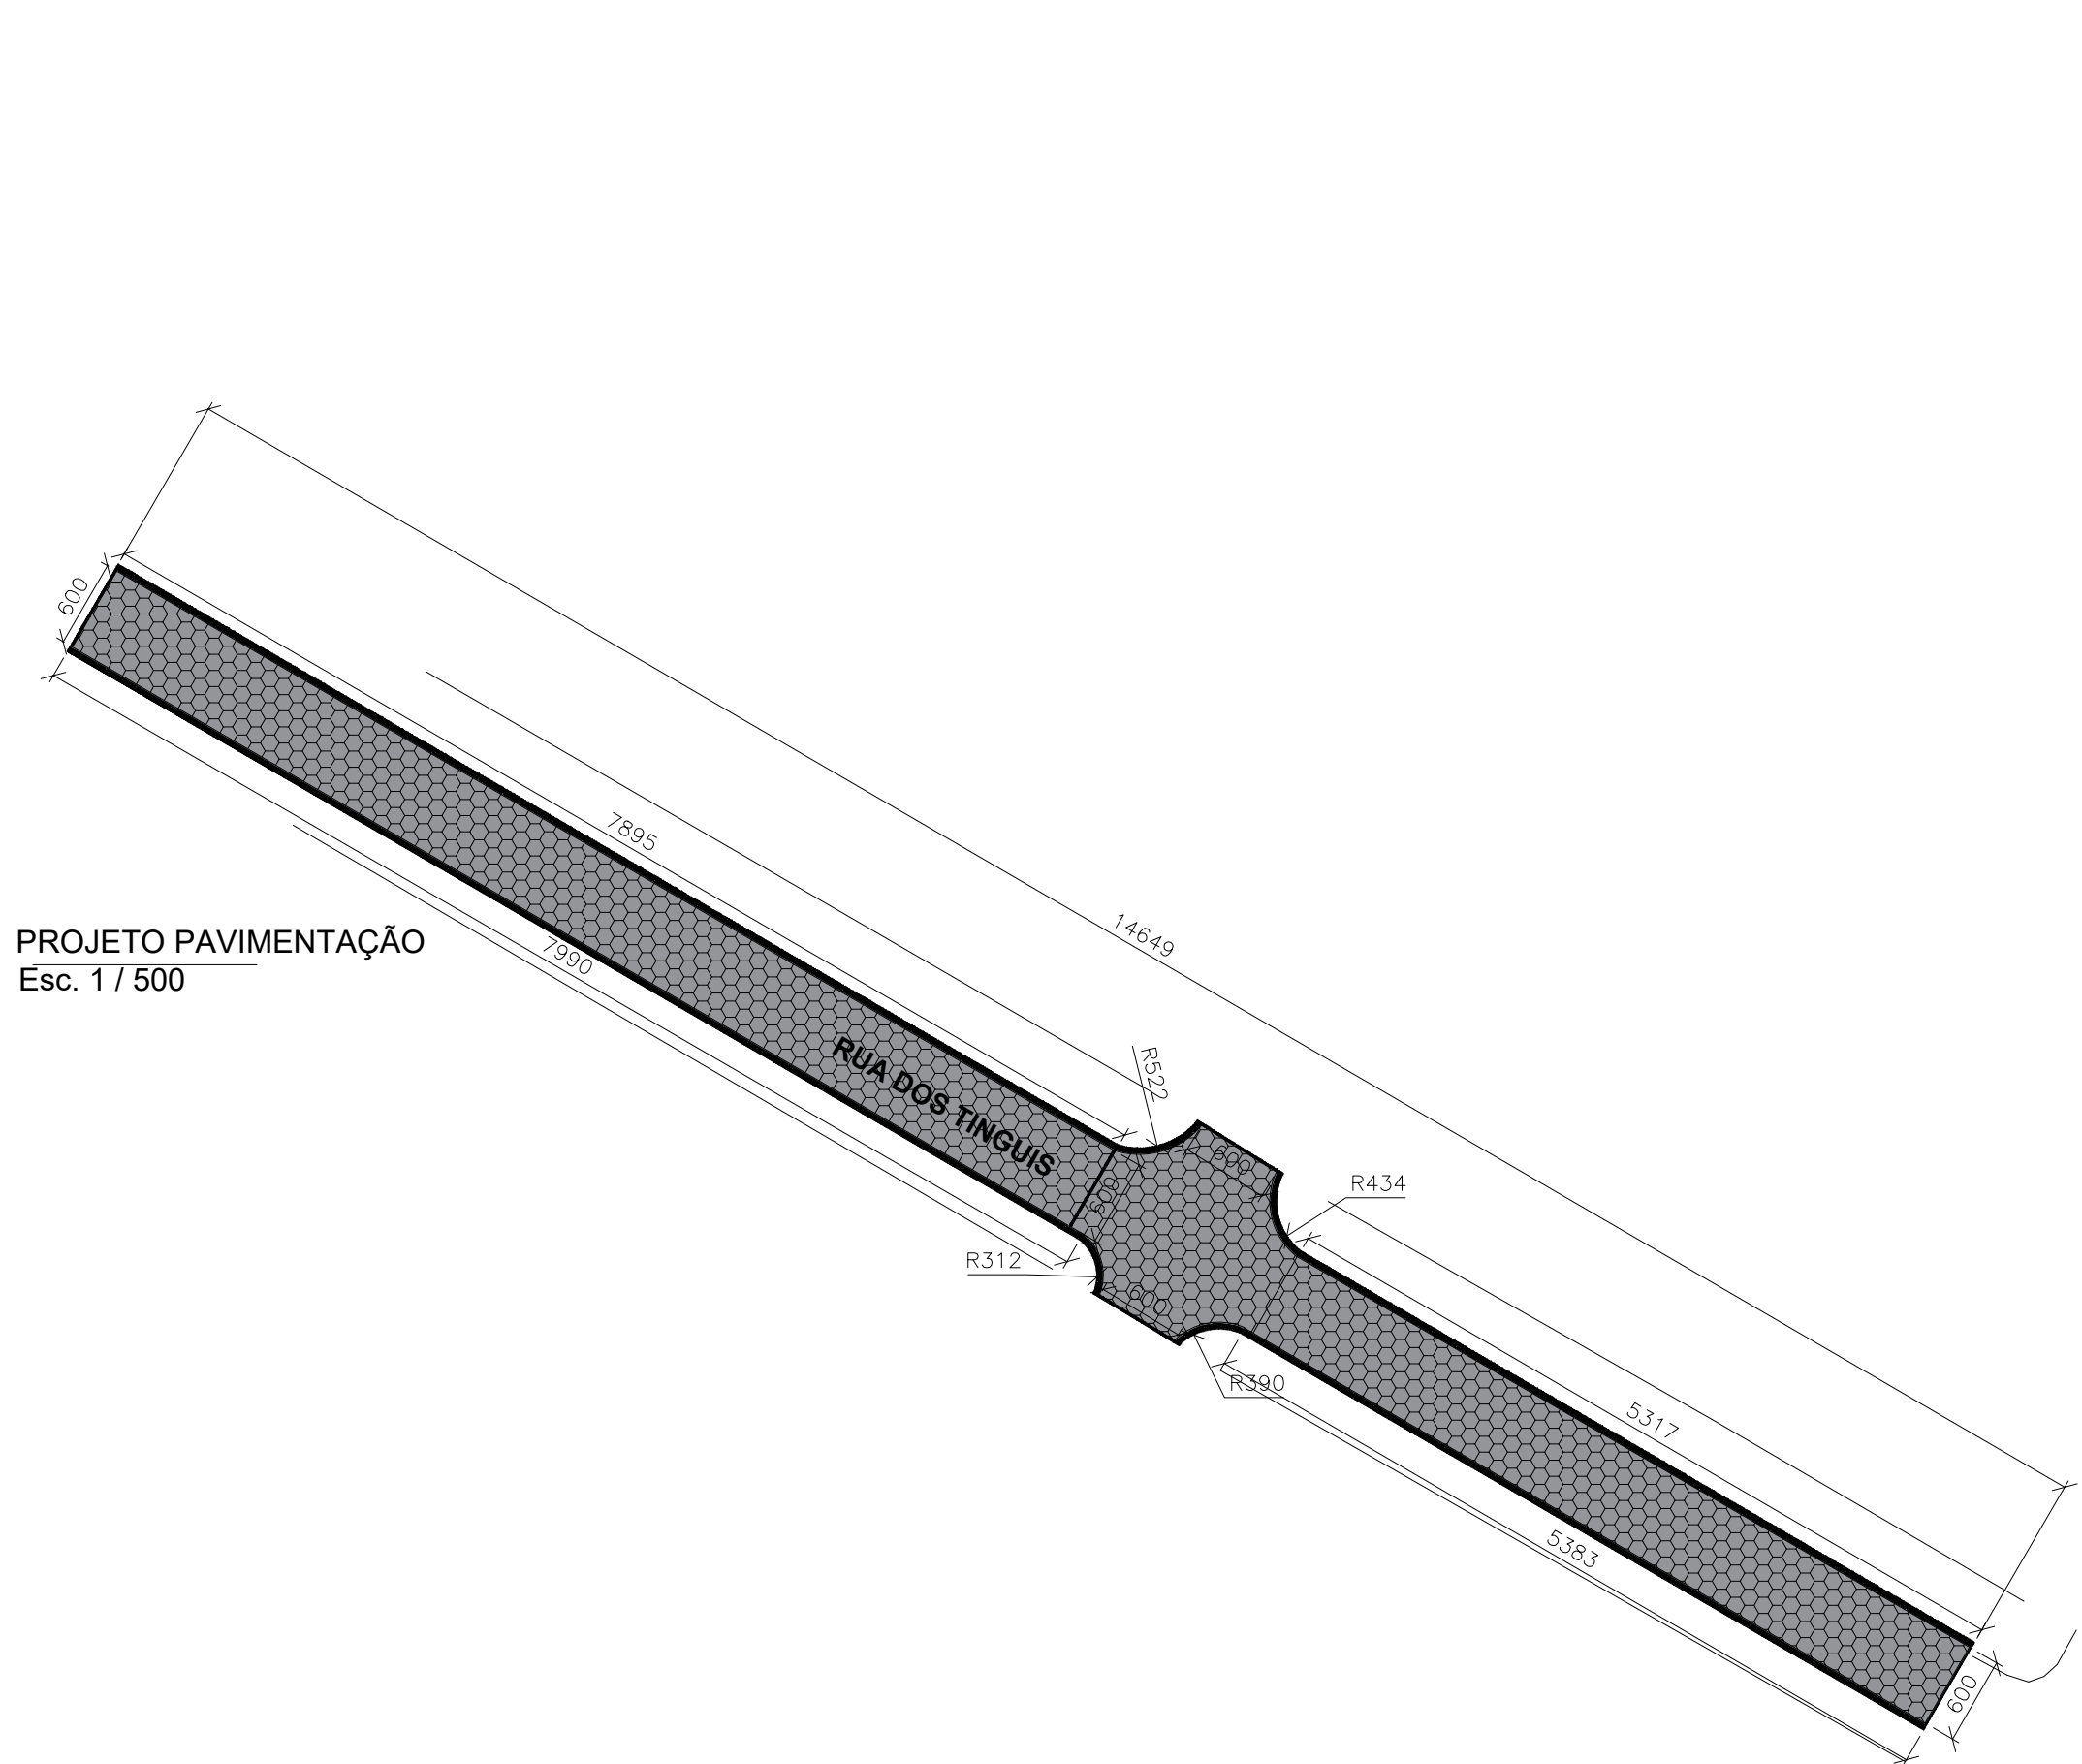
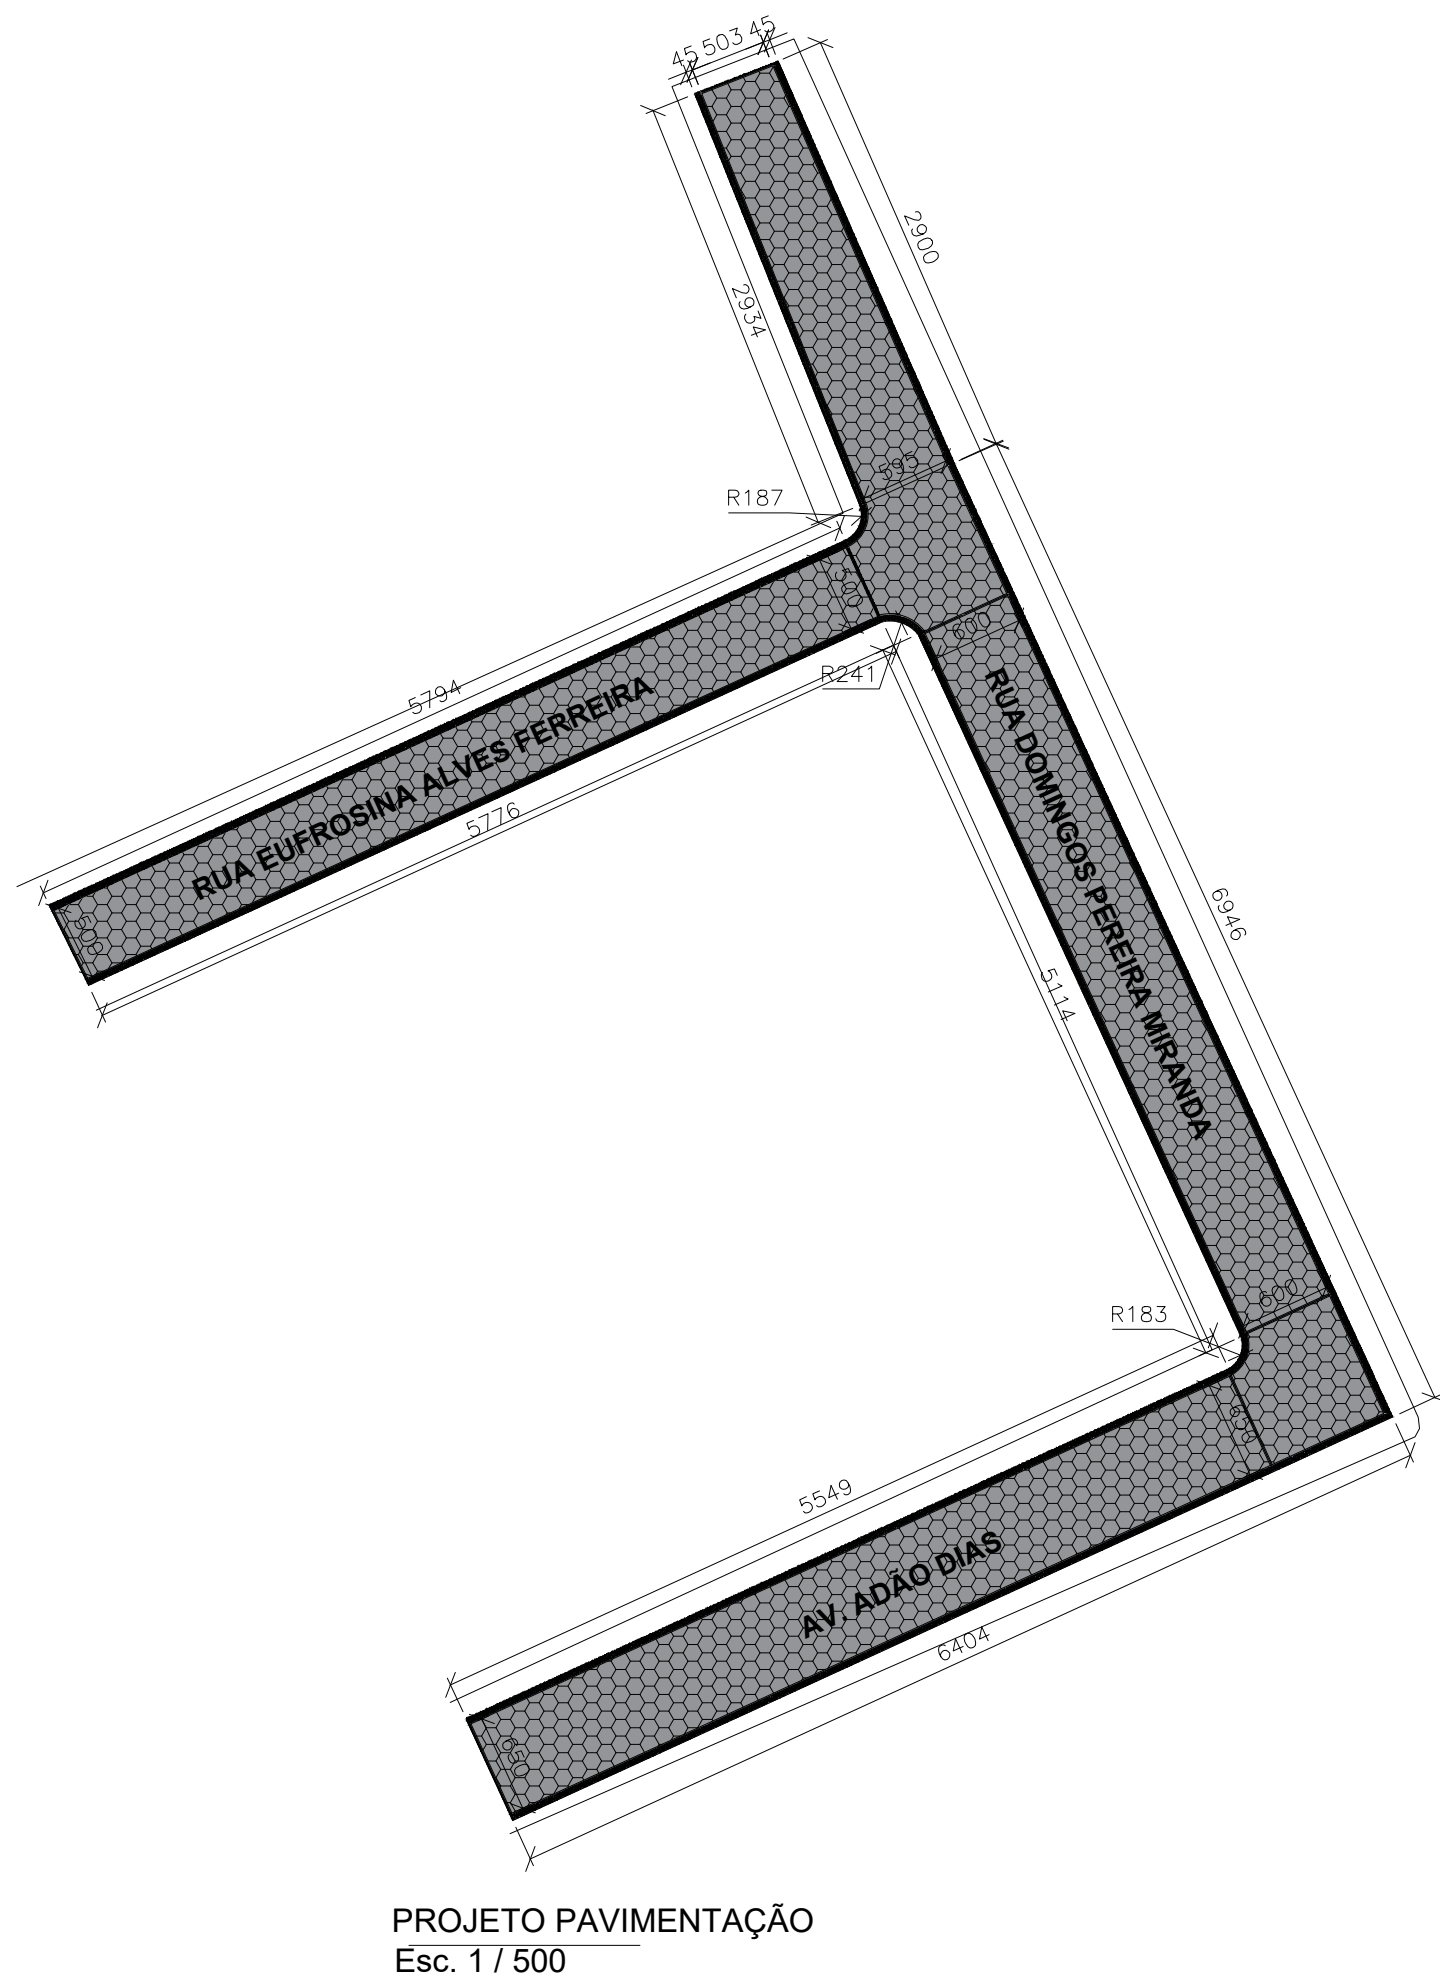


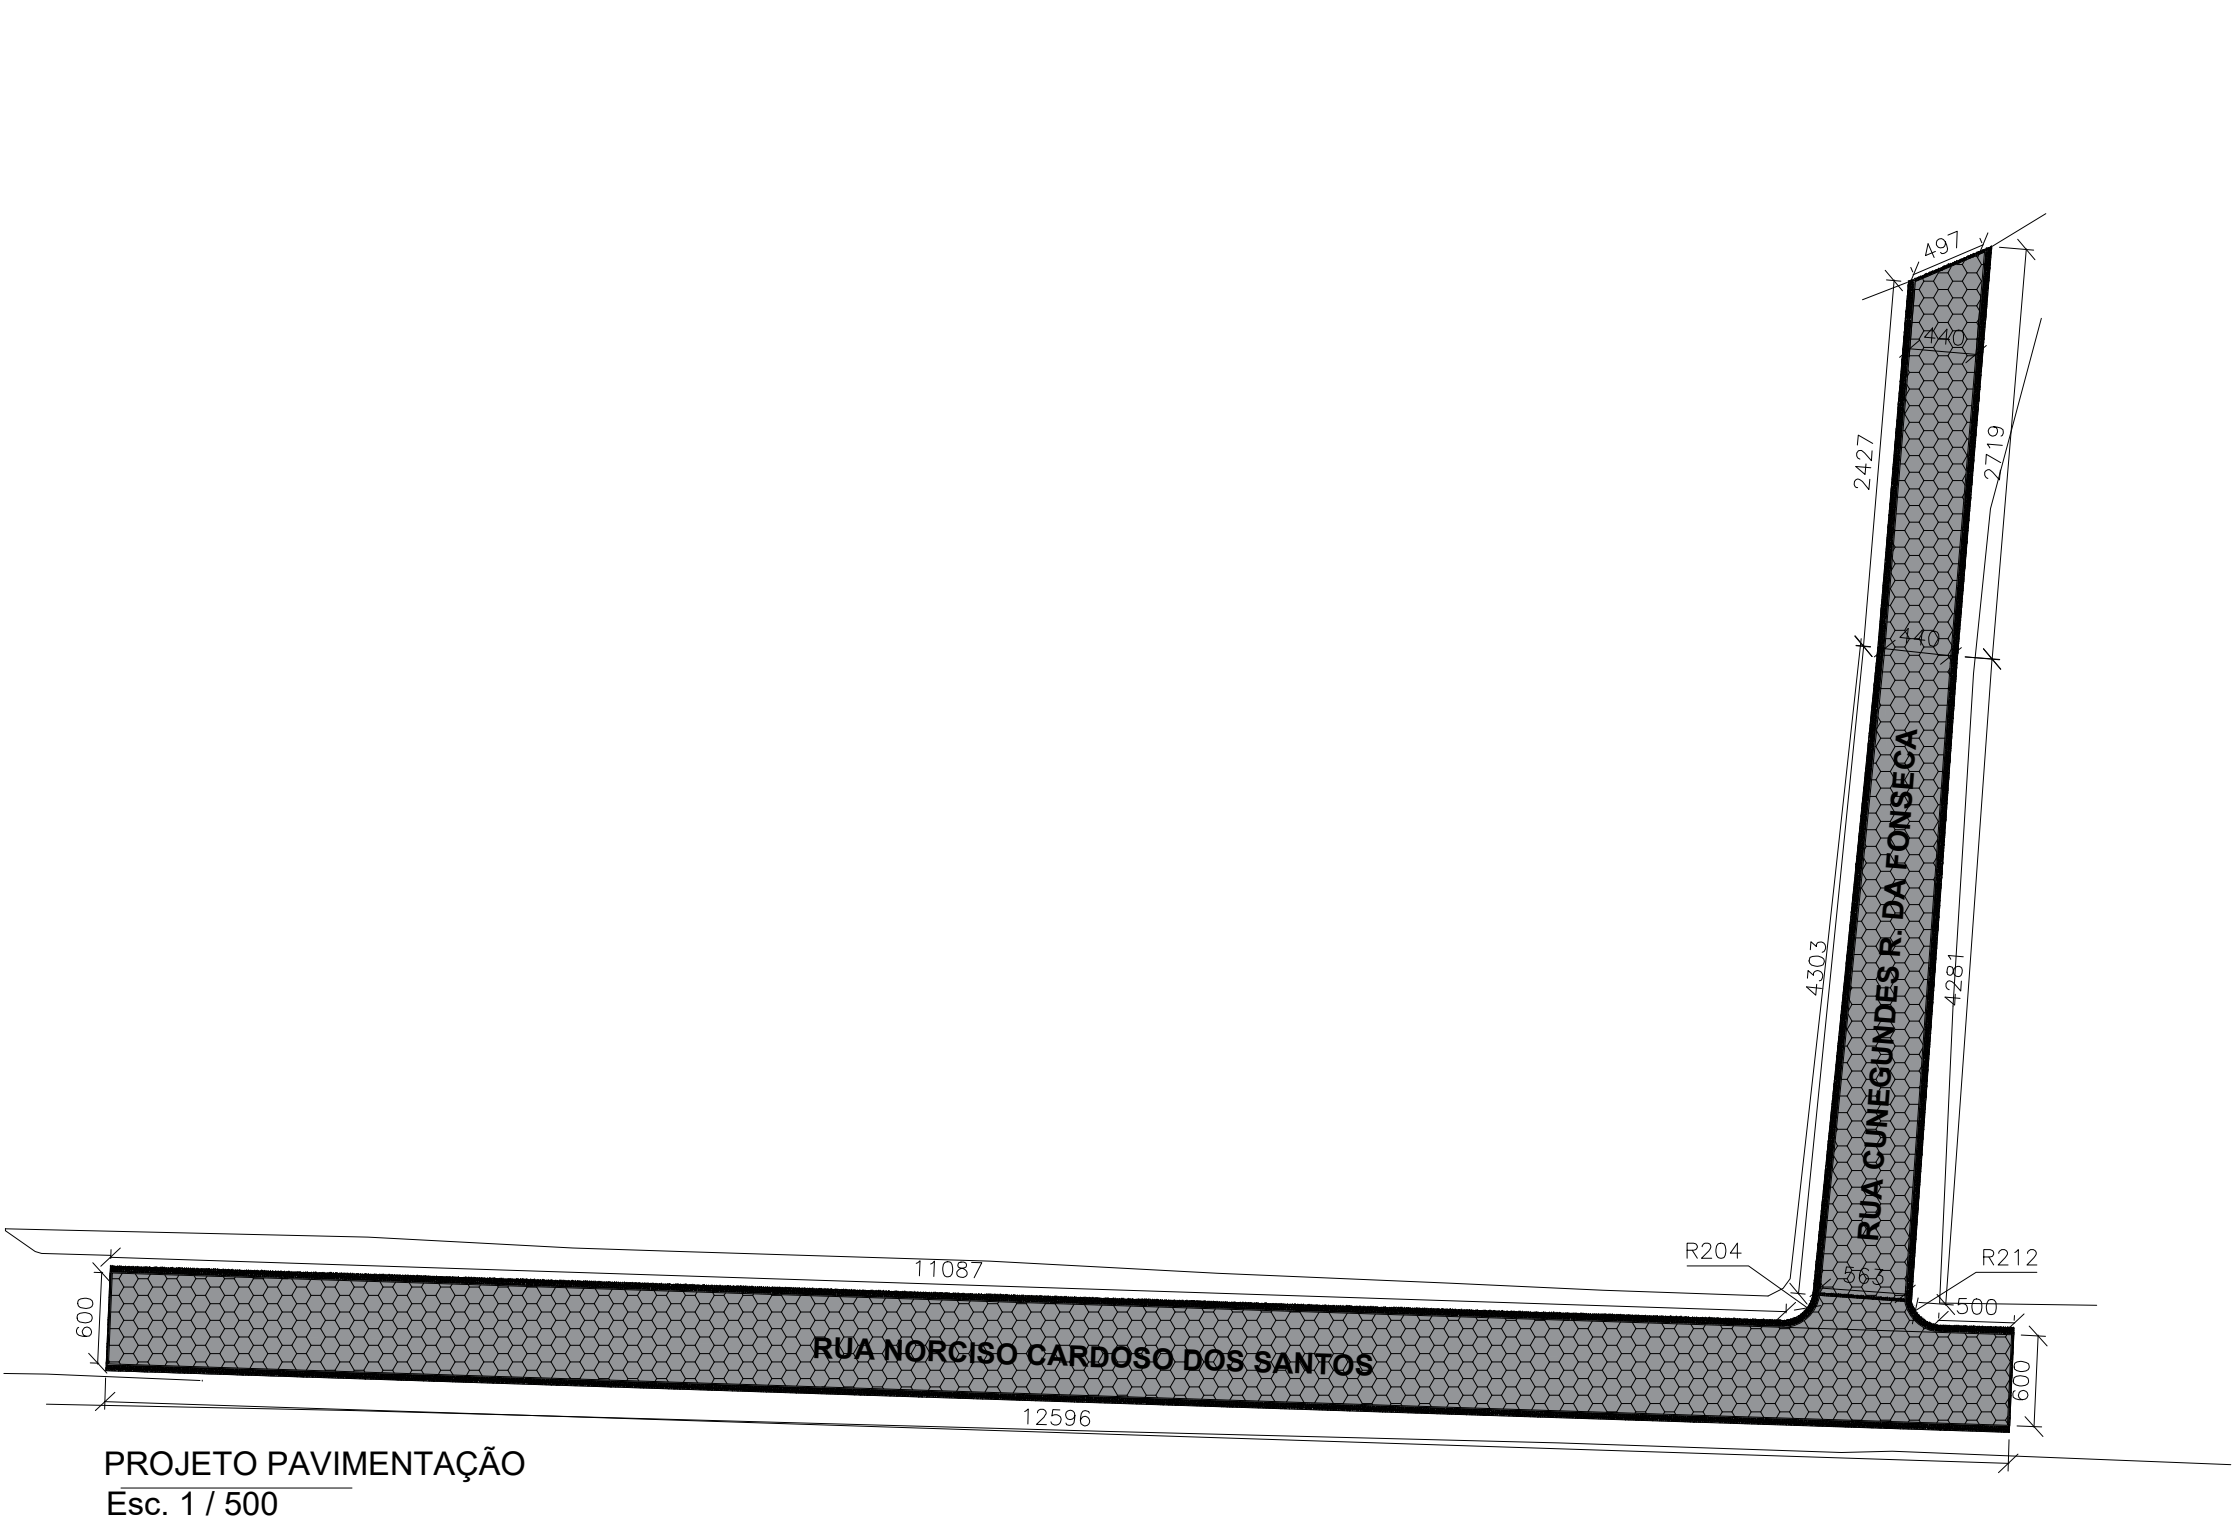

CROQUI DE LOCALIZAÇÃO RUAS EM SÃO ROBERTO DE MINAS

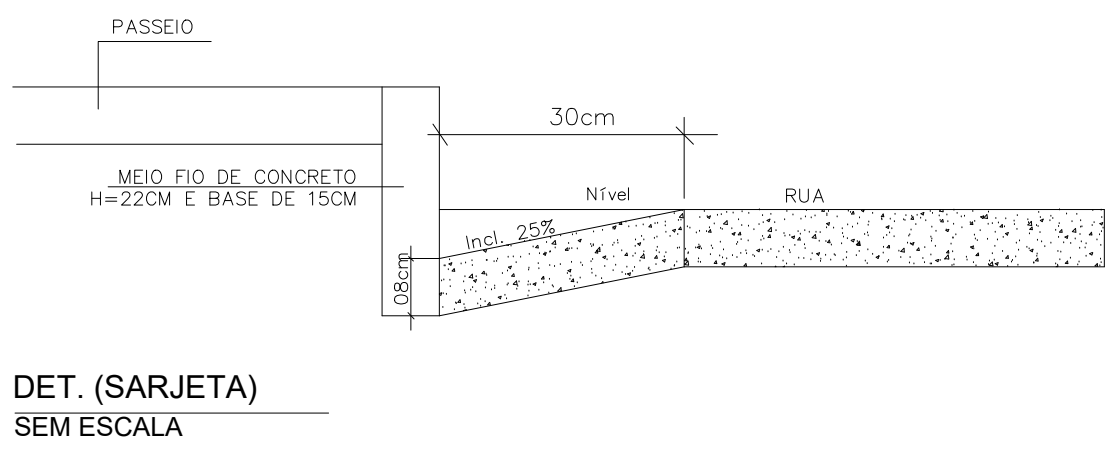

CROQUI DE LOCALIZAÇÃO RUAS NA SEDE DE SÃO JOÃO DA LAGOA

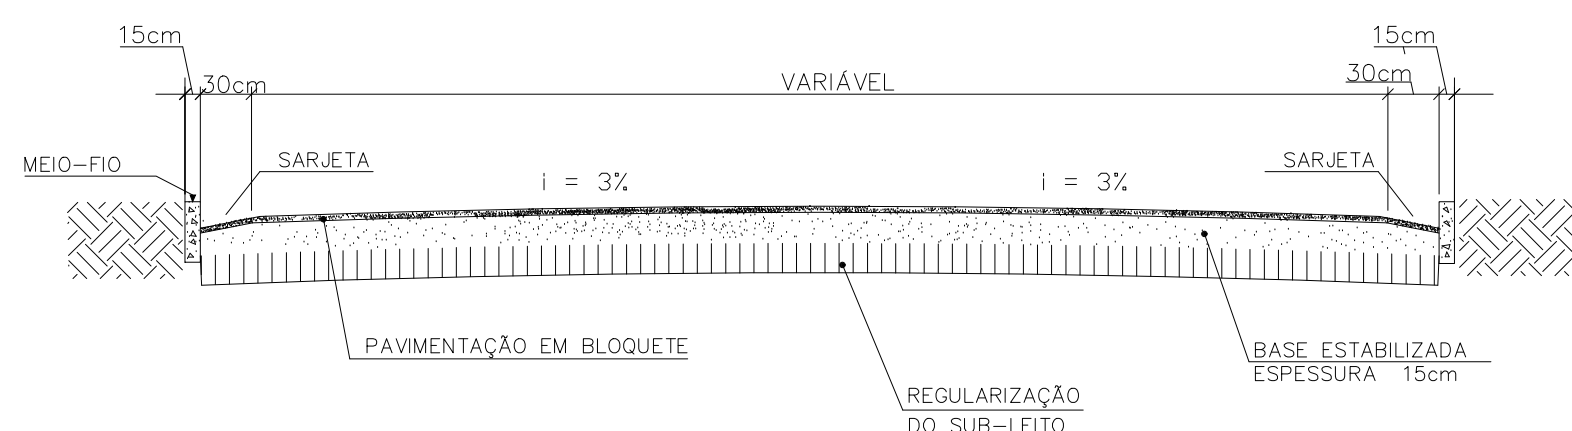

CONTRATANTE:	
 PREFEITURA MUNICIPAL DE SÃO JOÃO DA LAGOA/MG CNPJ Nº: 01.612.494/0001-28 AVENIDA CORAÇÃO DE JESUS, Nº 1005 - CENTRO SÃO JOÃO DA LAGOA/MG - CEP: 39330-000	
RESP. TÉCNICO:	RESP. LEGAL:
LEONARDO PETERSON AMARAL LIMA CREA - MG 331.078/D	PREF. MUNICIPAL DE SÃO JOÃO DA LAGOA CNPJ: 01.612.494/0001-28
EXECUÇÃO DE PAVIMENTAÇÃO EM BLOCOS SEXTAVADOS EM VIAS PÚBLICAS DO DISTRITO DE SÃO ROBERTO DE MINAS E NA SEDE, ZONA URBANA DO MUNICÍPIO DE SÃO JOÃO DA LAGOA	
DESCRIÇÃO: PROJETOS GEOMÉTRICOS COM MEDIDAS DAS PAVIMENTAÇÕES A SEREM EXECUTADAS	
ENDEREÇO DA OBRA: MUNICÍPIO DE SÃO JOÃO DA LAGOA	
MUNICÍPIO: SÃO JOÃO DA LAGOA	DATA INICIAL: 10/04/2025
FASE DO PROJETO: INICIAL	DATA FINAL: 15/05/2025
ART: MG20254304964	ESCALAS: INDICADAS
	PRANCHA: 01/01