


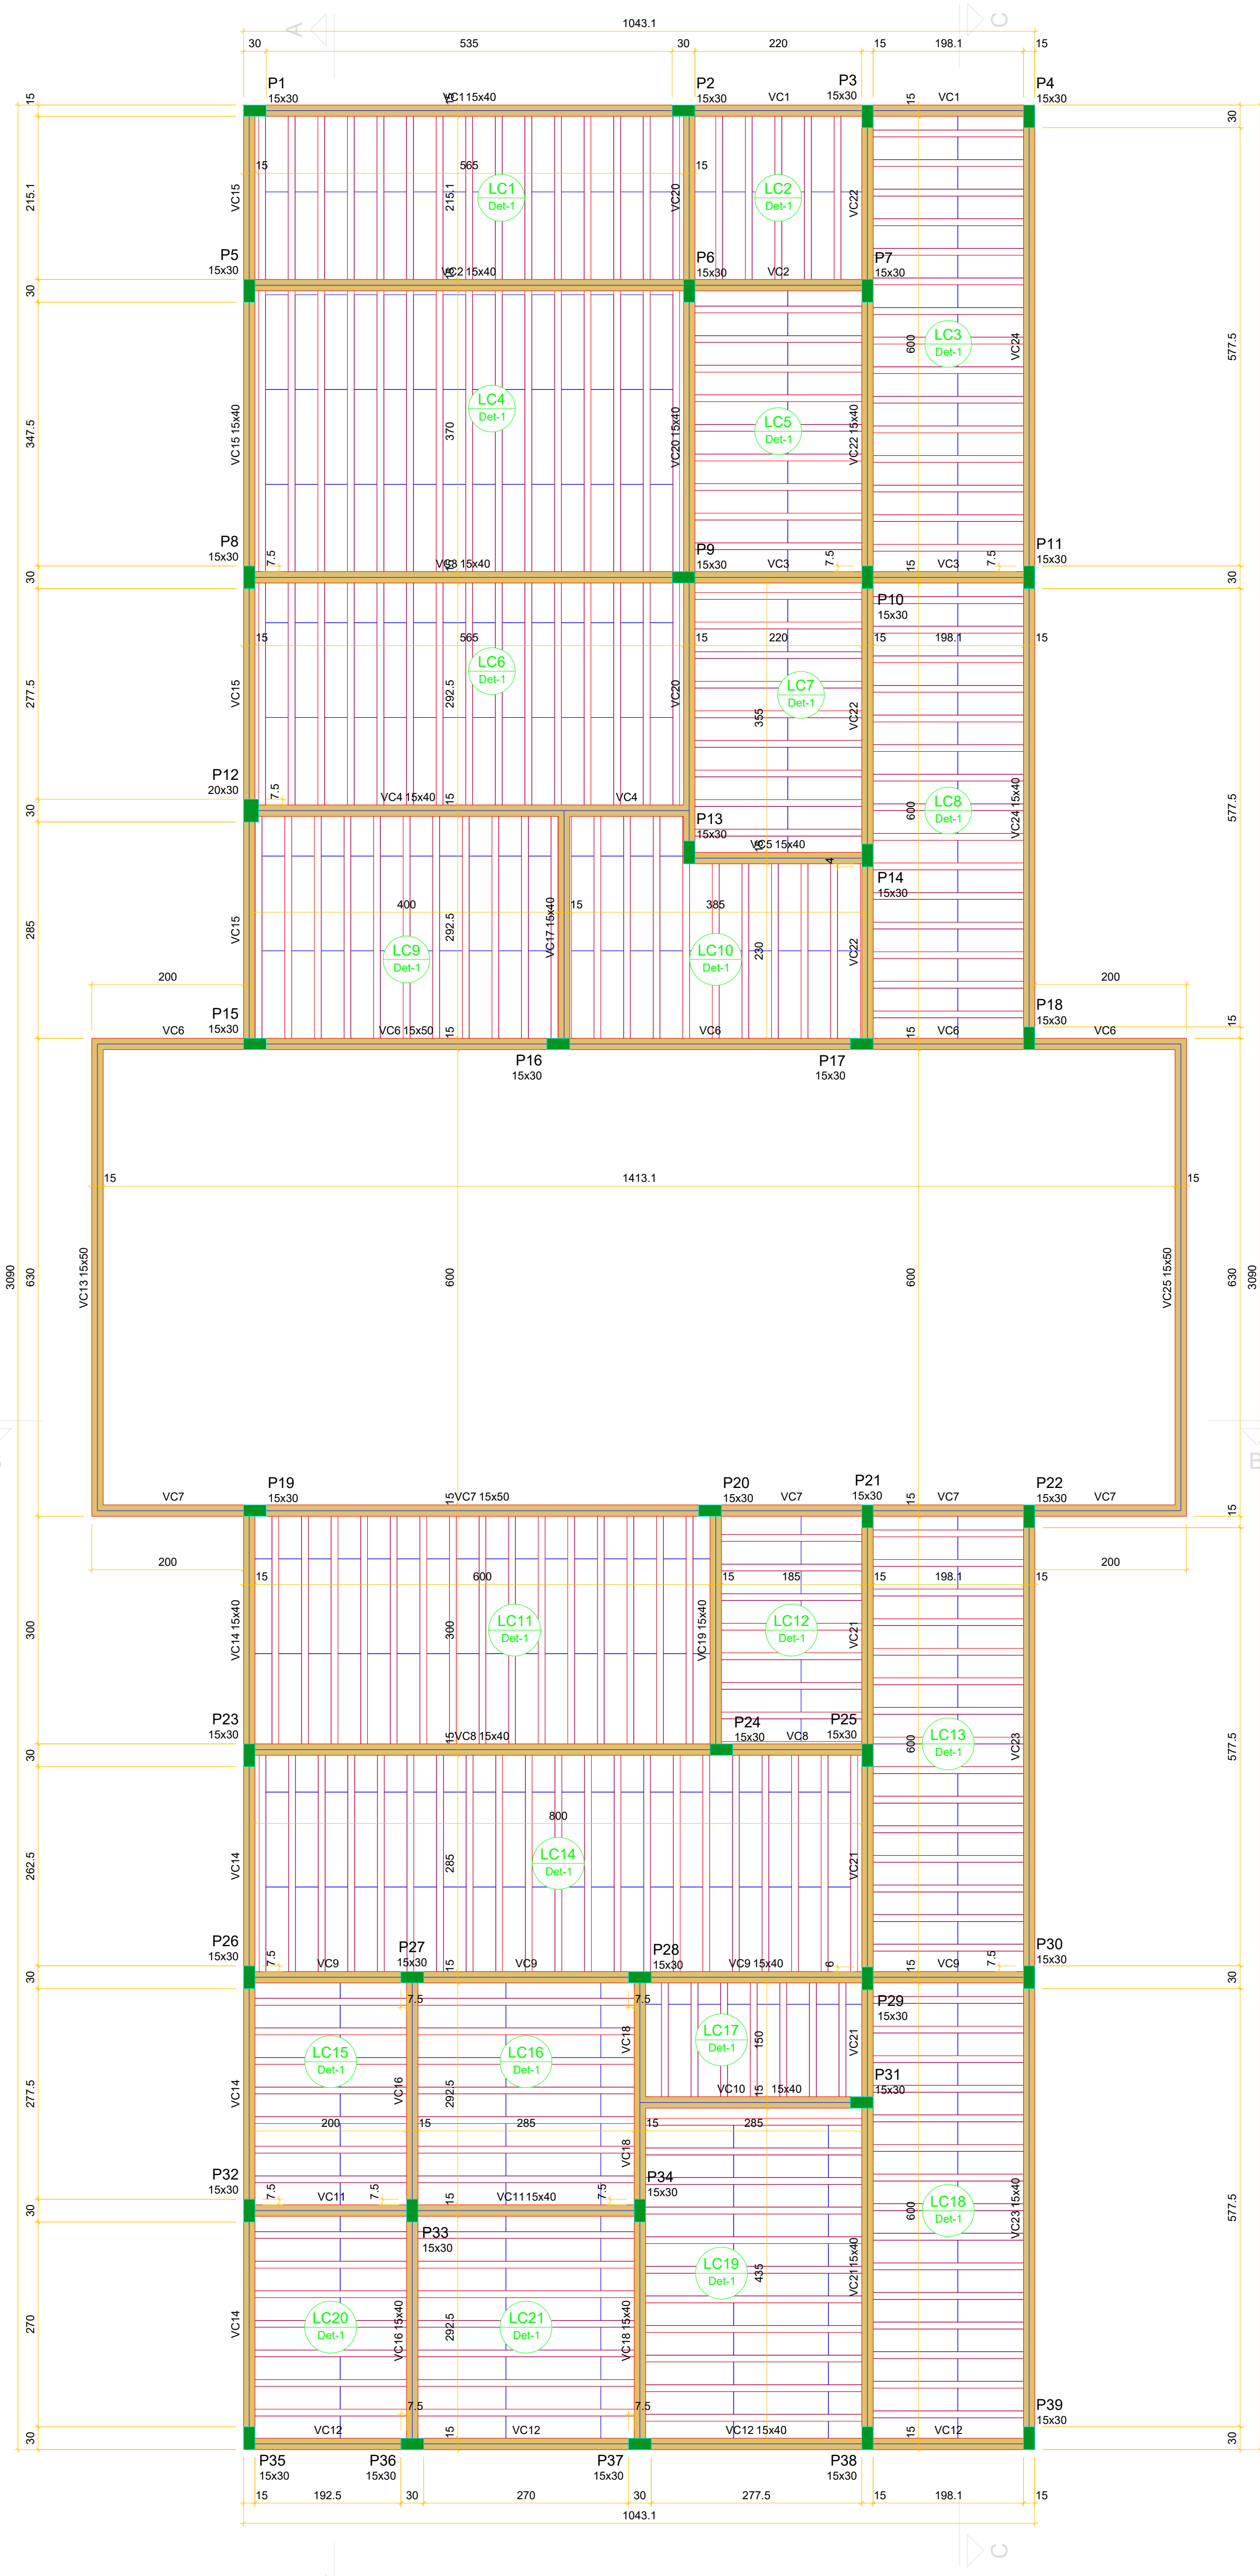

FORMA DO PAVIMENTO COBERTURA (NÍVEL 330)
Escala 1:50

Blocos de enchimento						
Detalhe	Tipo	Nome	Dimensões(cm)			Quantidade
			hb	bx	by	
1	EPS Unidirecional	B8/30/125	8	30	125	597

Vigas			
Nome	Seção (cm)	Elevação (cm)	Nível (cm)
VC1	15x30	0	330
VC2	15x30	0	330
VC3	15x30	0	330
VC4	15x30	0	330
VC5	15x30	0	330
VC6	15x30	0	330
VC7	15x30	0	330
VC8	15x30	0	330
VC9	15x30	0	330
VC10	15x30	0	330
VC11	15x30	0	330
VC12	15x30	0	330
VC13	15x30	0	330
VC14	15x30	0	330
VC15	15x30	0	330
VC16	15x30	0	330
VC17	15x30	0	330
VC18	15x30	0	330
VC19	15x30	0	330
VC20	15x30	0	330
VC21	15x30	0	330
VC22	15x30	0	330
VC23	15x30	0	330
VC24	15x30	0	330
VC25	15x30	0	330

Características dos materiais		
Id	Esp	Ecs
104	(kgf/cm²)	(kgf/cm²)
250		241500



Dimensão máxima do agregado = 19 mm

Pilares			
Nome	Seção (cm)	Elevação (cm)	Nível (cm)
P1	15x30	0	330
P2	15x30	0	330
P3	15x30	0	330
P4	15x30	0	330
P5	15x30	0	330
P6	15x30	0	330
P7	15x30	0	330
P8	15x30	0	330
P9	15x30	0	330
P10	15x30	0	330
P11	15x30	0	330
P12	20x30	0	330
P13	15x30	0	330
P14	15x30	0	330
P15	15x30	0	330
P16	15x30	0	330
P17	15x30	0	330
P18	15x30	0	330
P19	15x30	0	330
P20	15x30	0	330
P21	15x30	0	330
P22	15x30	0	330
P23	15x30	0	330
P24	15x30	0	330
P25	15x30	0	330
P26	15x30	0	330
P27	15x30	0	330
P28	15x30	0	330
P29	15x30	0	330
P30	15x30	0	330
P31	15x30	0	330
P32	15x30	0	330
P33	15x30	0	330
P34	15x30	0	330
P35	15x30	0	330
P36	15x30	0	330
P37	15x30	0	330
P38	15x30	0	330
P39	15x30	0	330


Legenda dos pilares	
	Pilar que morre

Legenda das vigas e paredes	
	Viga


Detalhe 1 (esc. 1:30)

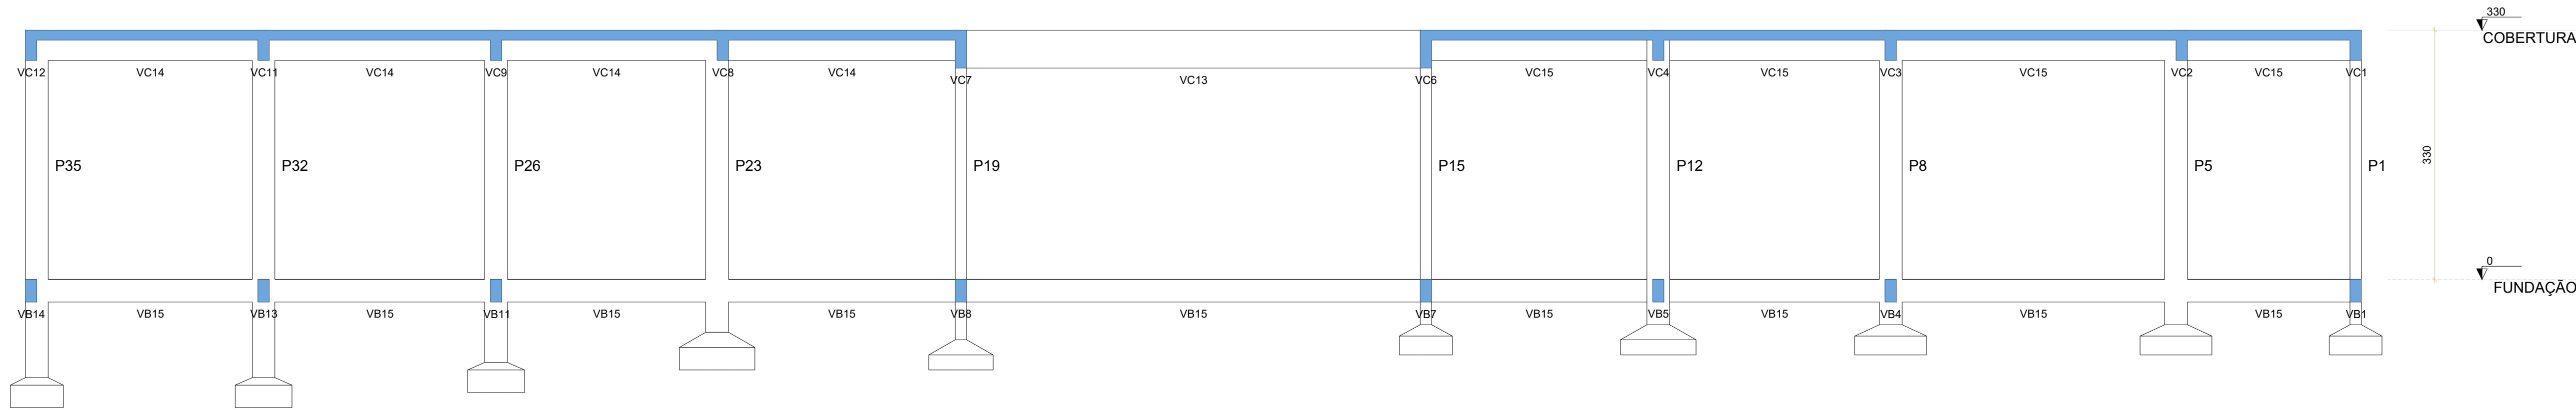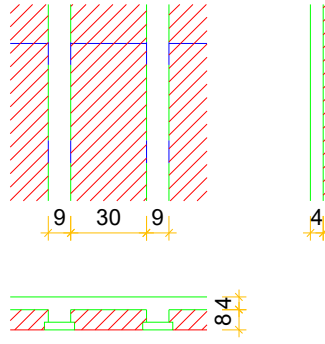

CORTE A-A
Escala 1:50

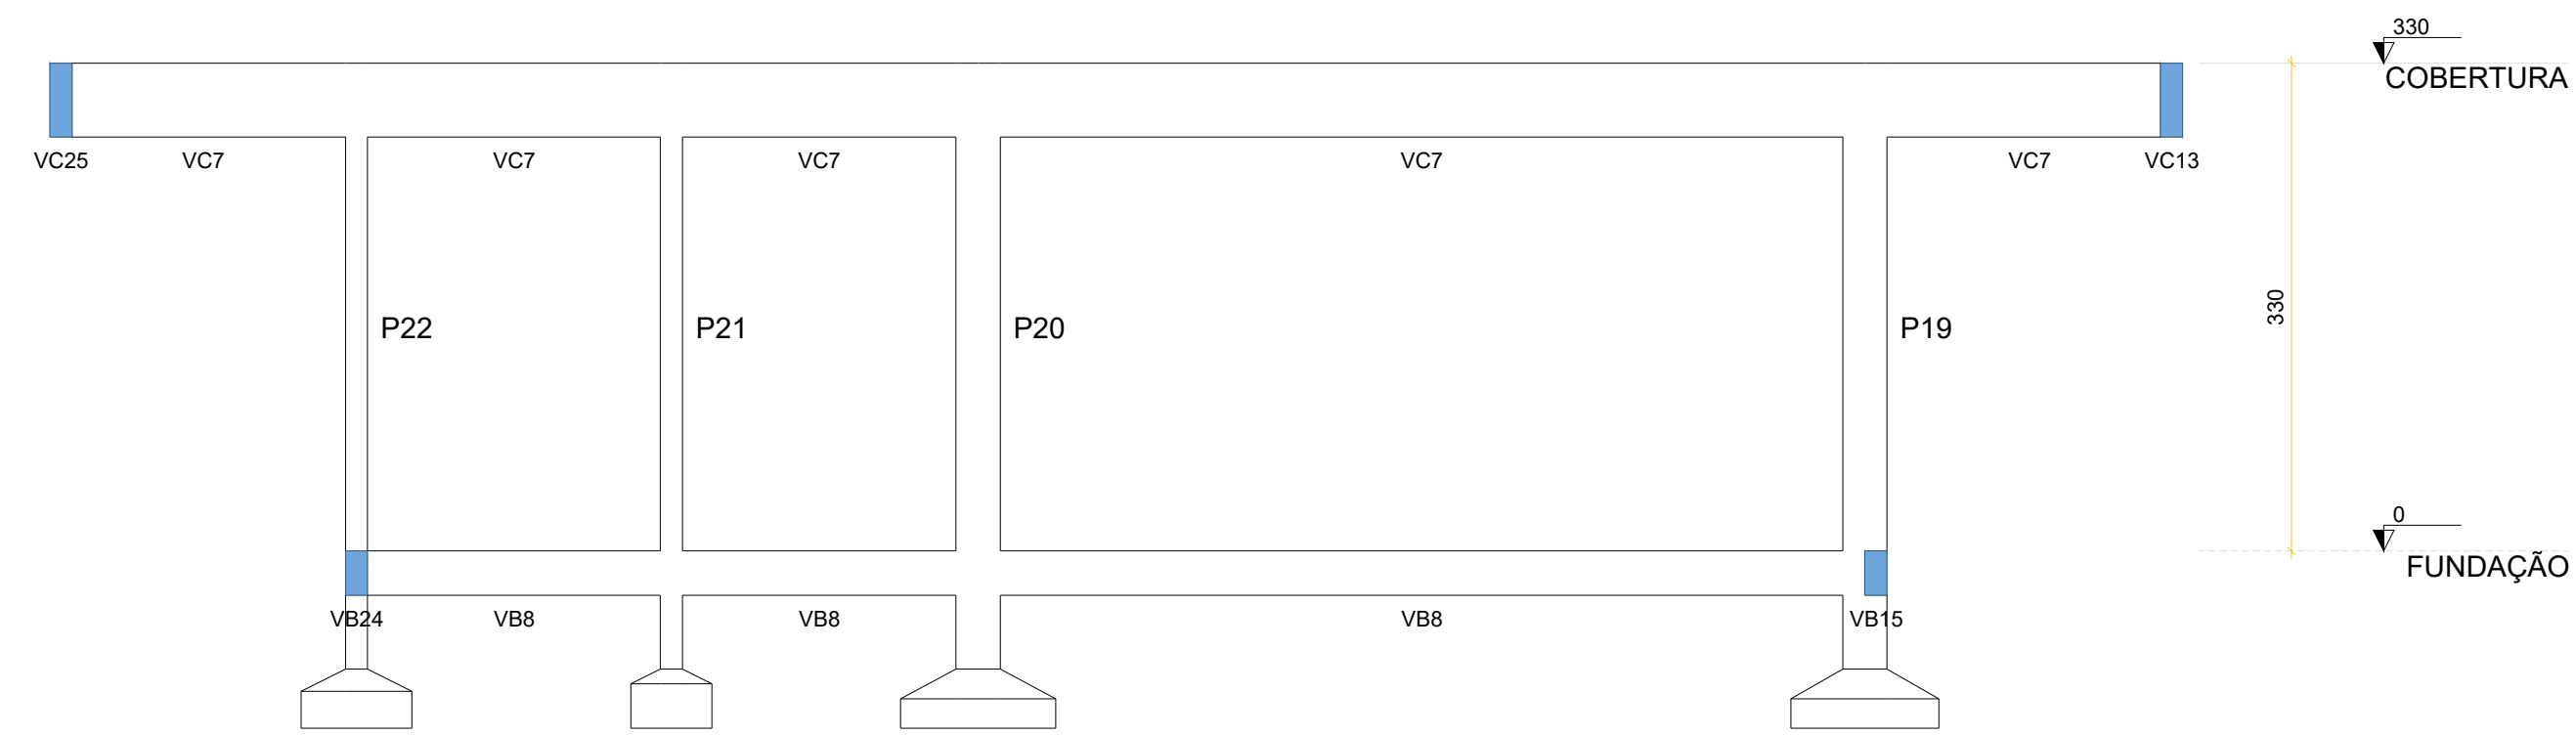

CORTE B-B
Escala 1:50

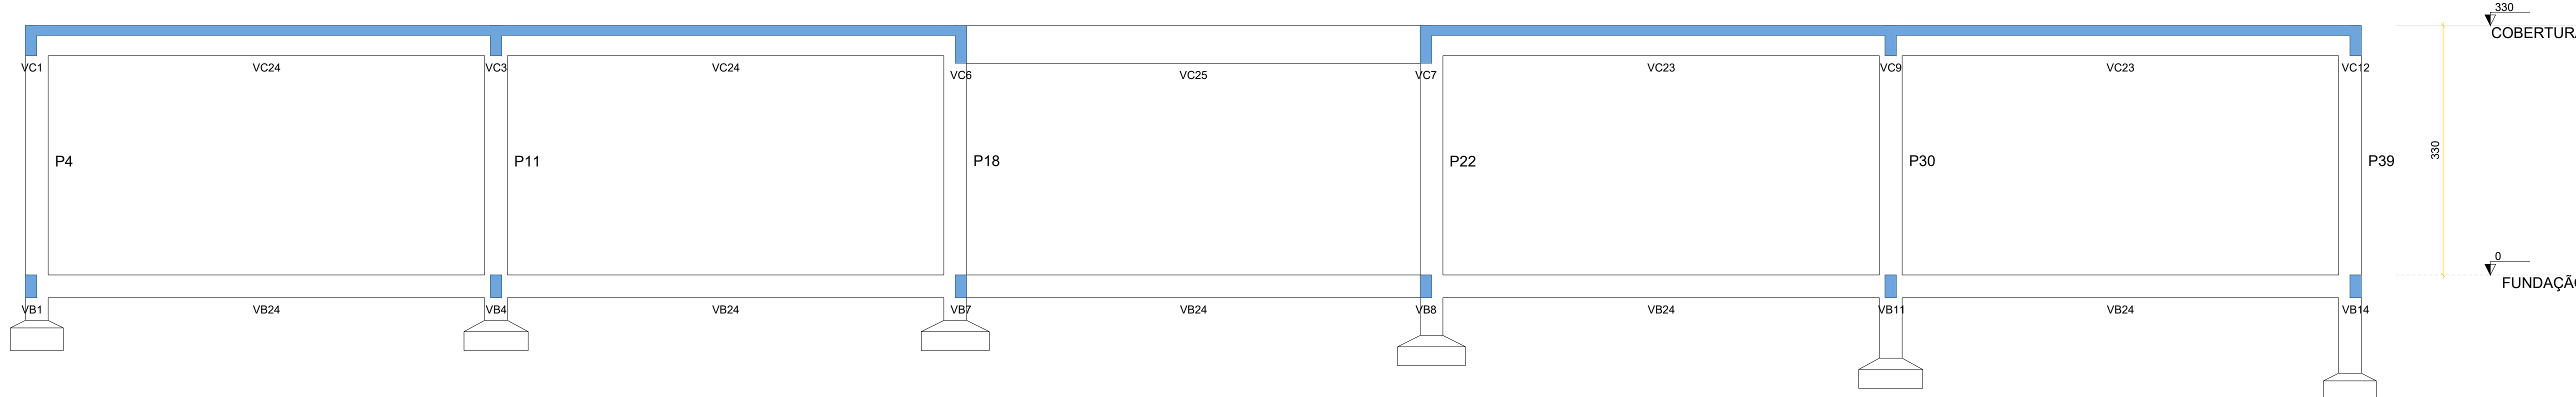

CORTE C-C
Escala 1:50

CONTRATANTE:	
	PREFEITURA MUNICIPAL DE SÃO JOÃO DA LAGOA/MG CNPJ Nº: 01.612.494/0001-28 AVENIDA CORAÇÃO DE JESUS, Nº 1005 - CENTRO SÃO JOÃO DA LAGOA/MG - CEP: 39330-000
RESP. TÉCNICO:	RESP. LEGAL:
LEONARDO PETERSON AMARAL LIMA CREA - MG: 331.073/3-B	PREF. MUNICIPAL DE SÃO JOÃO DA LAGOA CNPJ: 01.612.494/0001-28
CONSTRUÇÃO DA NOVA UNIDADE ESCOLAR MUNICIPAL BENEDITO PEREIRA LIMA	
DESCRIÇÃO: FÔRMA COBERTURA E CORTES DO BLOCO ADM.	
ENDEREÇO DA OBRA: RUA JOAQUIM FERREIRA ESQUINA COM RUA LEOPOLDINO	
MUNICÍPIO: SÃO JOÃO DA LAGOA	DATA INICIAL: 10/04/2025
FASE DO PROJETO: INICIAL	DATA FINAL: 15/07/2025
ART: -	ESCALAS: INDICADAS
PRANCHA: 02/16	