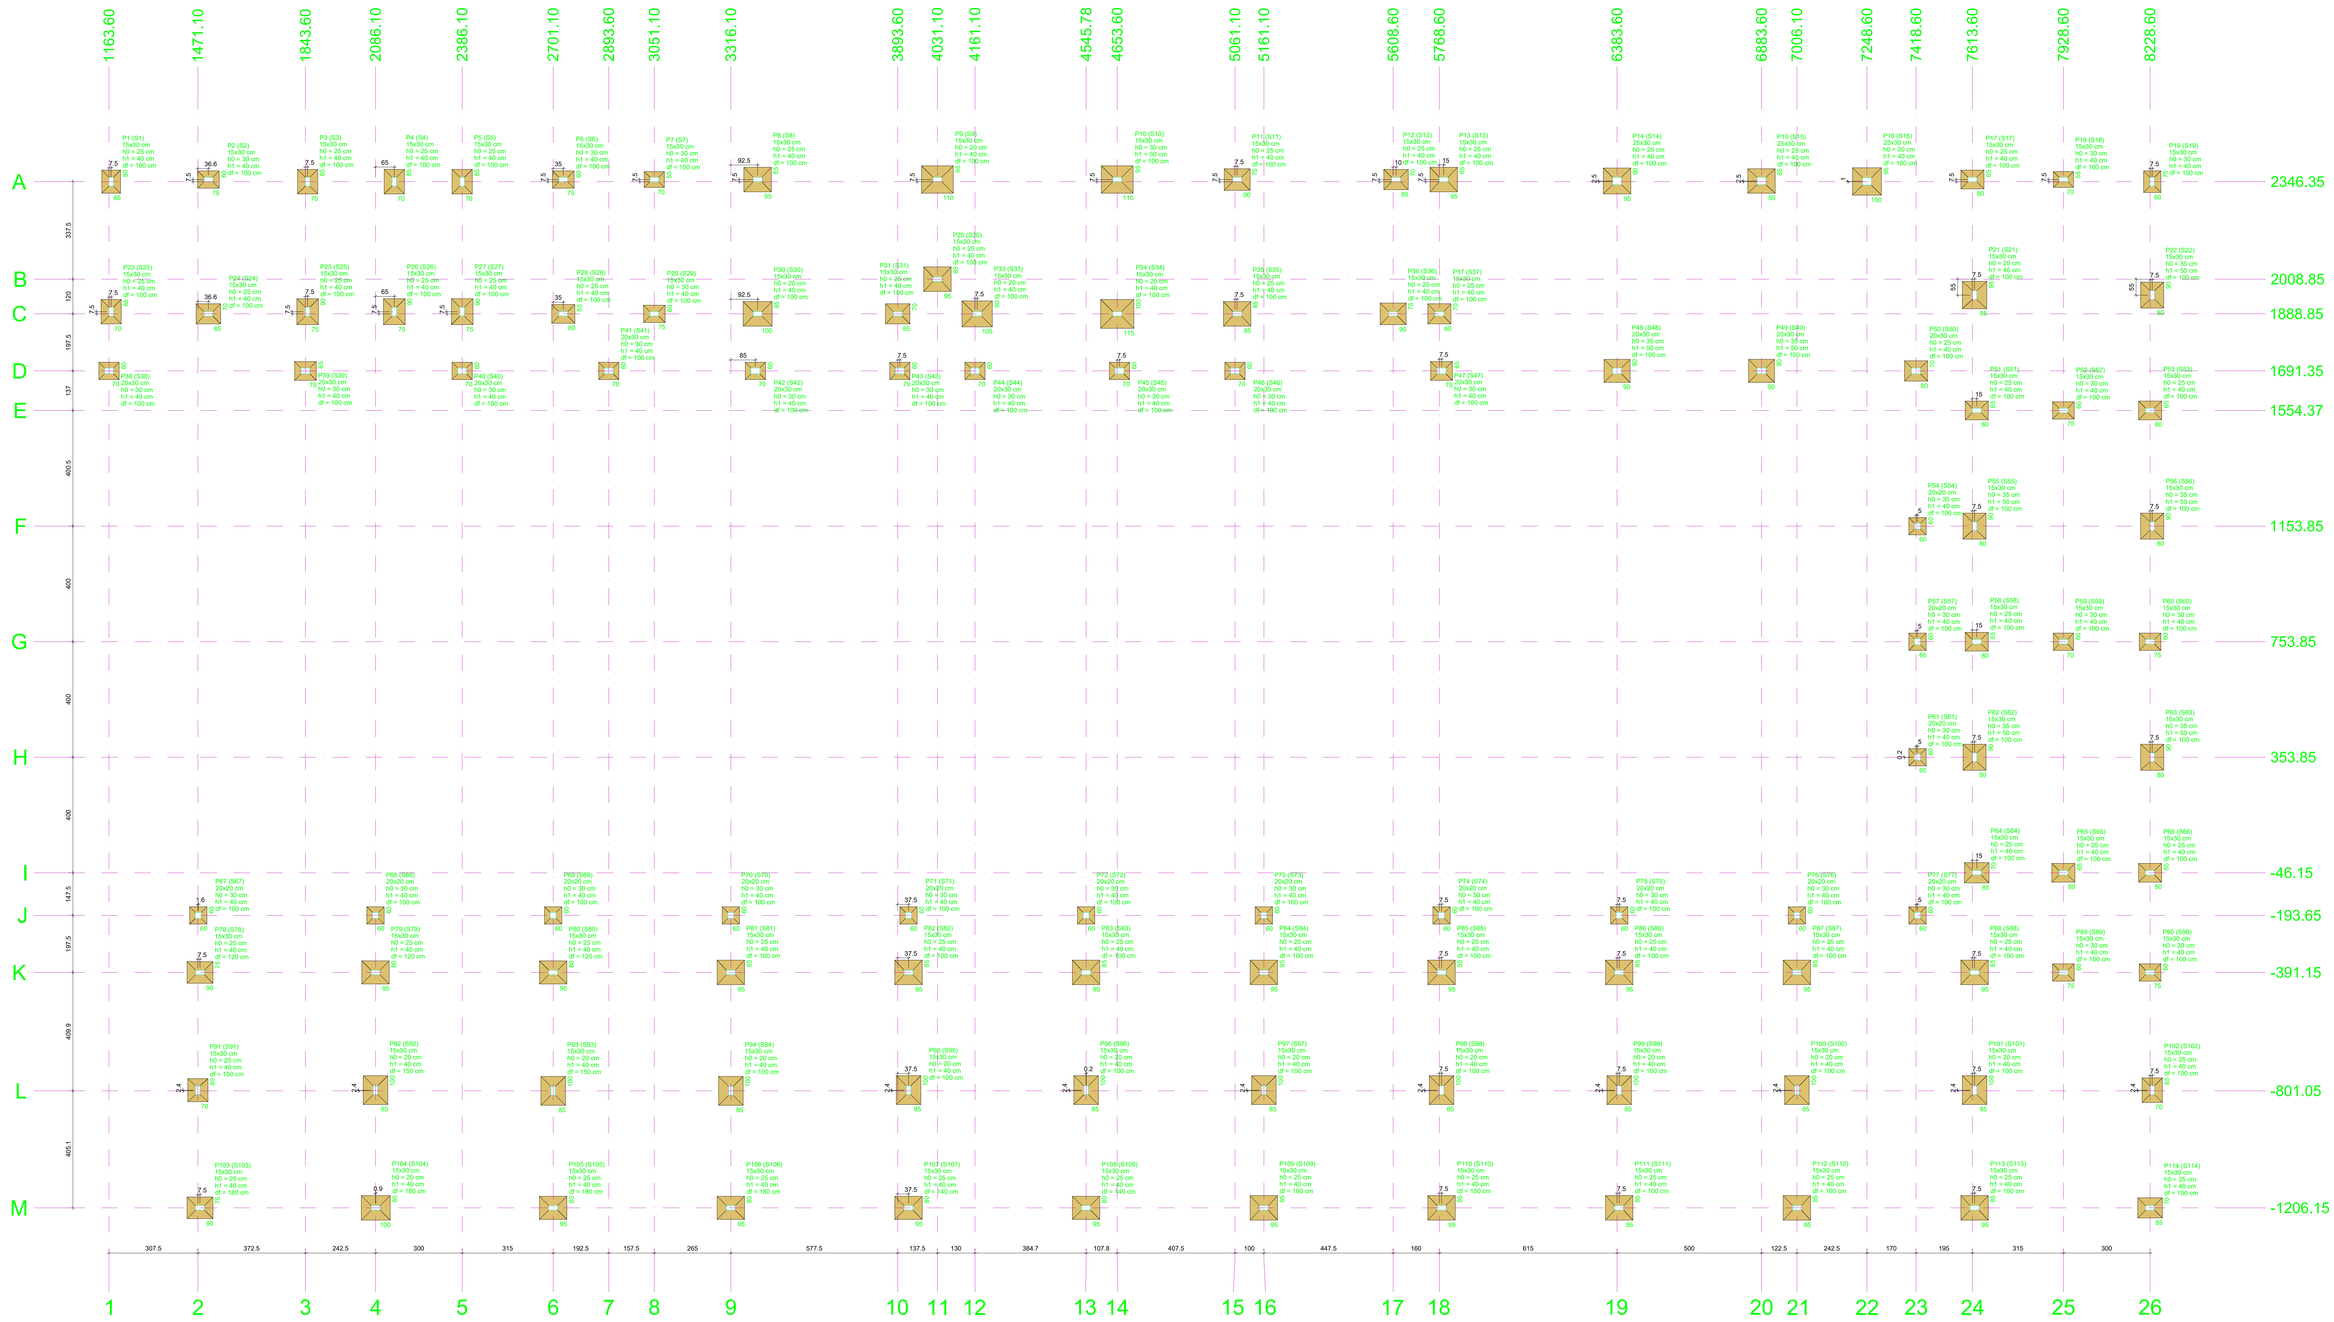

PLANTA DE LOCAÇÃO

Escala 1:75

Nome	Seção (cm)	X (cm)	Pilar Y (cm)	CAD (cm)	Carga Máx. (tf)	Lado A (cm)	Lado B (cm)	Formação h0 / ha (cm)	h1 / hb (cm)	df (cm)
P1 (S1)	15x30 cm	1163.60	2346.35	-	3.4	60	25	30	40	100
P2 (S2)	15x30 cm	1471.10	2346.35	-	4.5	65	25	30	40	100
P3 (S3)	15x30 cm	1843.60	2346.35	-	4.5	70	25	30	40	100
P4 (S4)	15x30 cm	2086.10	2346.35	-	4.5	70	25	30	40	100
P5 (S5)	15x30 cm	2386.10	2346.35	-	4.5	70	25	30	40	100
P6 (S6)	15x30 cm	2701.10	2346.35	-	4.5	75	25	30	40	100
P7 (S7)	15x30 cm	3051.10	2346.35	-	4.5	70	25	30	40	100
P8 (S8)	15x30 cm	3316.10	2346.35	-	4.5	95	25	30	40	100
P9 (S9)	15x30 cm	3893.60	2346.35	-	4.5	110	25	30	40	100
P10 (S10)	15x30 cm	4653.60	2346.35	-	4.5	110	25	30	40	100
P11 (S11)	15x30 cm	5061.10	2346.35	-	4.5	90	25	30	40	100
P12 (S12)	15x30 cm	5608.60	2346.35	-	4.5	85	25	30	40	100
P13 (S13)	15x30 cm	5768.60	2346.35	-	4.5	95	25	30	40	100
P14 (S14)	20x30 cm	6383.60	2346.35	-	4.5	95	25	30	40	100
P15 (S15)	20x30 cm	6883.60	2346.35	-	4.5	95	25	30	40	100
P16 (S16)	25x30 cm	7006.10	2346.35	-	4	100	20	30	40	100
P17 (S17)	15x30 cm	7613.60	2346.35	-	4.5	80	25	30	40	100
P18 (S18)	15x30 cm	7928.60	2346.35	-	4.5	70	30	30	40	100
P19 (S19)	15x30 cm	8228.60	2346.35	-	4.5	60	40	30	40	100
P20 (S20)	15x30 cm	3893.60	2008.85	-	4.5	95	25	30	40	100
P21 (S21)	15x30 cm	7613.60	2008.85	-	4.5	85	25	30	40	100
P22 (S22)	15x30 cm	8228.60	2008.85	-	4.5	80	35	30	50	100
P23 (S23)	15x30 cm	1163.60	1888.85	-	4.5	70	25	30	40	100
P24 (S24)	15x30 cm	1471.10	1888.85	-	4.5	85	25	30	40	100
P25 (S25)	15x30 cm	1843.60	1888.85	-	4.5	75	25	30	40	100
P26 (S26)	15x30 cm	2086.10	1888.85	-	4.5	75	25	30	40	100
P27 (S27)	15x30 cm	2386.10	1888.85	-	4.5	75	25	30	40	100
P28 (S28)	15x30 cm	2893.60	1888.85	-	4.5	80	25	30	40	100
P29 (S29)	15x30 cm	3051.10	1888.85	-	4.5	70	25	30	40	100
P30 (S30)	15x30 cm	3316.10	1888.85	-	4.5	100	25	30	40	100
P31 (S31)	15x30 cm	3893.60	1888.85	-	4.5	85	25	30	40	100
P33 (S33)	15x30 cm	4161.10	1888.85	-	4.5	105	25	30	40	100
P34 (S34)	15x30 cm	4653.60	1888.85	-	4.5	115	25	30	40	100
P35 (S35)	15x30 cm	5061.10	1888.85	-	4.5	95	25	30	40	100
P36 (S36)	15x30 cm	5608.60	1888.85	-	4.5	90	25	30	40	100
P37 (S37)	15x30 cm	5768.60	1888.85	-	4.5	80	25	30	40	100
P38 (S38)	20x30 cm	1163.60	1691.35	-	4.5	70	30	30	40	100
P39 (S39)	20x30 cm	1843.60	1691.35	-	4.5	70	30	30	40	100
P40 (S40)	20x30 cm	2386.10	1691.35	-	4.5	70	30	30	40	100
P41 (S41)	20x30 cm	2893.60	1691.35	-	4.5	70	30	30	40	100
P42 (S42)	20x30 cm	3316.10	1691.35	-	4.5	70	30	30	40	100
P43 (S43)	20x30 cm	3893.60	1691.35	-	4.5	70	30	30	40	100
P44 (S44)	20x30 cm	4161.10	1691.35	-	4.5	70	30	30	40	100
P45 (S45)	20x30 cm	4653.60	1691.35	-	4.5	70	30	30	40	100
P46 (S46)	20x30 cm	5061.10	1691.35	-	4.5	70	30	30	40	100
P47 (S47)	20x30 cm	5768.60	1691.35	-	4.5	70	30	30	40	100
P48 (S48)	20x30 cm	6383.60	1691.35	-	4.5	90	35	30	50	100
P49 (S49)	20x30 cm	6883.60	1691.35	-	4.5	90	35	30	50	100
P50 (S50)	20x30 cm	7248.60	1691.35	-	4.5	80	25	30	40	100
P51 (S51)	15x30 cm	7613.60	1691.35	-	4.5	80	25	30	40	100
P52 (S52)	15x30 cm	7928.60	1691.35	-	4.5	75	30	30	40	100
P53 (S53)	15x30 cm	8228.60	1691.35	-	4.5	80	25	30	40	100
P54 (S54)	20x20 cm	7248.60	1153.85	-	4.5	60	30	30	40	100
P55 (S55)	15x30 cm	7613.60	1153.85	-	4.5	80	35	30	50	100
P56 (S56)	15x30 cm	8228.60	1153.85	-	4.5	80	35	30	50	100
P57 (S57)	20x20 cm	7248.60	753.85	-	4.5	60	30	30	40	100
P58 (S58)	15x30 cm	7613.60	753.85	-	4.5	80	25	30	40	100
P59 (S59)	15x30 cm	7928.60	753.85	-	4.5	70	30	30	40	100
P60 (S60)	15x30 cm	8228.60	753.85	-	4.5	75	30	30	40	100
P61 (S61)	20x20 cm	7248.60	353.85	-	4.5	60	30	30	40	100
P62 (S62)	15x30 cm	7613.60	353.85	-	4.5	80	35	30	50	100
P63 (S63)	15x30 cm	8228.60	353.85	-	4.5	80	35	30	50	100
P64 (S64)	15x30 cm	7613.60	-46.15	-	4.5	85	25	30	40	100
P65 (S65)	15x30 cm	7928.60	-46.15	-	4.5	80	25	30	40	100
P66 (S66)	15x30 cm	8228.60	-46.15	-	4.5	80	25	30	40	100
P67 (S67)	20x20 cm	1163.60	-193.65	-	4.5	60	30	30	40	100
P68 (S68)	20x20 cm	1471.10	-193.65	-	4.5	60	30	30	40	100
P69 (S69)	20x20 cm	2893.60	-193.65	-	4.5	60	30	30	40	100
P70 (S70)	20x20 cm	3316.10	-193.65	-	4.5	60	30	30	40	100
P71 (S71)	20x20 cm	3893.60	-193.65	-	4.5	60	30	30	40	100
P72 (S72)	20x20 cm	4653.60	-193.65	-	4.5	60	30	30	40	100
P73 (S73)	20x20 cm	5061.10	-193.65	-	4.5	60	30	30	40	100
P74 (S74)	20x20 cm	5768.60	-193.65	-	4.5	60	30	30	40	100
P75 (S75)	20x20 cm	6383.60	-193.65	-	4.5	60	30	30	40	100
P76 (S76)	20x20 cm	7006.10	-193.65	-	4.5	60	30	30	40	100
P77 (S77)	20x20 cm	7248.60	-193.65	-	4.5	60	30	30	40	100
P78 (S78)	15x30 cm	1163.60	-391.15	-	4.5	90	25	30	40	120
P79 (S79)	15x30 cm	1471.10	-391.15	-	4.5	95	25	30	40	120
P80 (S80)	15x30 cm	2893.60	-391.15	-	4.5	95	25	30	40	120
P81 (S81)	15x30 cm	3316.10	-391.15	-	4.5	95	25	30	40	100
P82 (S82)	15x30 cm	3893.60	-391.15	-	4.5	95	25	30	40	100
P83 (S83)	15x30 cm	4653.60	-391.15	-	4.5	95	25	30	40	100
P84 (S84)	15x30 cm	5061.10	-391.15	-	4.5	95	25	30	40	100
P85 (S85)	15x30 cm	5768.60	-391.15	-	4.5	95	25	30	40	100
P86 (S86)	15x30 cm	6383.60	-391.15	-	4.5	95	25	30	40	100
P87 (S87)	15x30 cm	7006.10	-391.15	-	4.5	95	25	30	40	100
P88 (S88)	15x30 cm	7613.60	-391.15	-	4.5	95	25	30	40	100
P89 (S89)	15x30 cm	7928.60	-391.15	-	4.5	75	30	30	40	100
P90 (S90)	15x30 cm	8228.60	-391.15	-	4.5	75	30	30	40	100
P91 (S91)	15x30 cm	1163.60	-801.05	-	4.5	70	25	30	40	150
P92 (S92)	15x30 cm	1471.10	-801.05	-	4.5	85	25	30	40	150
P93 (S93)	15x30 cm	2893.60	-801.05	-	4.5	85	25	30	40	150
P94 (S94)	15x30 cm	3316.10	-801.05	-	4.5	85	25	30	40	100
P95 (S95)	15x30 cm	3893.60	-801.05	-	4.5	85	25	30	40	100
P96 (S96)	15x30 cm	4653.60	-801.05	-	4.5	85	25	30	40	100
P97 (S97)	15x30 cm	5061.10	-801.05	-	4.5	85	25	30	40	100
P98 (S98)	15x30 cm	5768.60	-801.05	-	4.5	85	25	30	40	100
P99 (S99)	15x30 cm	6383.60	-801.05	-	4.5	85	25	30	40	100
P100 (S100)	15x30 cm	7006.10	-801.05	-	4.5	85	25	30	40	100
P101 (S101)	15x30 cm	7613.60	-801.05	-	4.5	85	25	30	40	100
P102 (S102)	15x30 cm	8228.60	-801.05	-	4.5	70	25	30	40	100
P103 (S103)	15x30 cm	1163.60	-1206.15	-	4.5	90	25	30	40	150
P104 (S104)	15x30 cm	1471.10	-1206.15	-	4.5	100	25	30	40	150
P105 (S105)	15x30 cm	2893.60	-1206.15	-	4.5	95	25	30	40	150
P106 (S106)	15x30 cm	3316.10	-1206.15	-	4.5	95	25	30	40	150
P107 (S107)	15x30 cm	3893.60	-1206.15	-	4.5	95	25	30	40	150
P108 (S108)	15x30 cm	4653.60	-1206.15	-	4.5	95	25	30	40	150
P109 (S109)	15x30 cm	5061.10	-1206.15	-	4.5	95	25	30	40	150
P110 (S110)	15x30 cm	5768.60	-1206.15	-	4.5	95	25	30	40	150
P111 (S111)	15x30 cm	6383.60	-1206.15	-	4.5	95	25	30	40	150
P112 (S112)	15x30 cm	7006.10	-1206.15	-	4.5	95	25	30	40	150
P113 (S113)	15x30 cm	7613.60	-1206.15	-	4.5	95	25	30	40	150
P114 (S114)	15x30 cm	8228.60	-1206.15	-	4.5	85	25	30	40	150

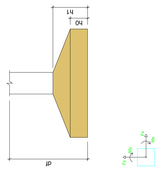

CONTRATANTE:

PREFEITURA DE SÃO JOÃO DA LAGOA

PREFEITURA MUNICIPAL DE SÃO JOÃO DA LAGOA/MG
CNPJ Nº: 01.612.494/0001-28
AVENIDA CORAÇÃO DE JESUS, Nº 1005 - CENTRO
SÃO JOÃO DA LAGOA/MG - CEP: 39330-000

RESP. TÉCNICO:

Documento assinado digitalmente
LEONARDO PETERSON AMARAL LIMA
Data: 21/08/2025 22:34:24-0300
Verifique em https://validar.iti.gov.br

LEONARDO PETERSON AMARAL LIMA
CREA - MG 331073/D

RESP. LEGAL:

RONALDO SOARES MOTA
DIAS:11086781651
Assinado de forma digital por RONALDO SOARES MOTA DIAS:11086781651
Dados: 2025.09.24 10:30:12 -03'00'

PREF. MUNICIPAL DE SÃO JOÃO DA LAGOA
CNPJ: 01.612.494/0001-28

CONSTRUÇÃO DA NOVA UNIDADE ESCOLAR MUNICIPAL BENEDITO PEREIRA LIMA

DESCRIÇÃO: PLANTA DE LOCAÇÃO DO BLOCO SALAS.

ENDEREÇO DA OBRA: RUA JOAQUIM FERREIRA ESQUINA COM RUA LEOPOLDINO

MUNICÍPIO: SÃO JOÃO DA LAGOA | **DATA INICIAL:** 10/04/2025

FASE DO PROJETO: INICIAL | **DATA FINAL:** 15/07/2025

ART: - - - - - - - - - - - - - - | **ESCALAS:** INDICADAS | **PRANCHA:** 07/16

PROJ. ESTRUTURAL