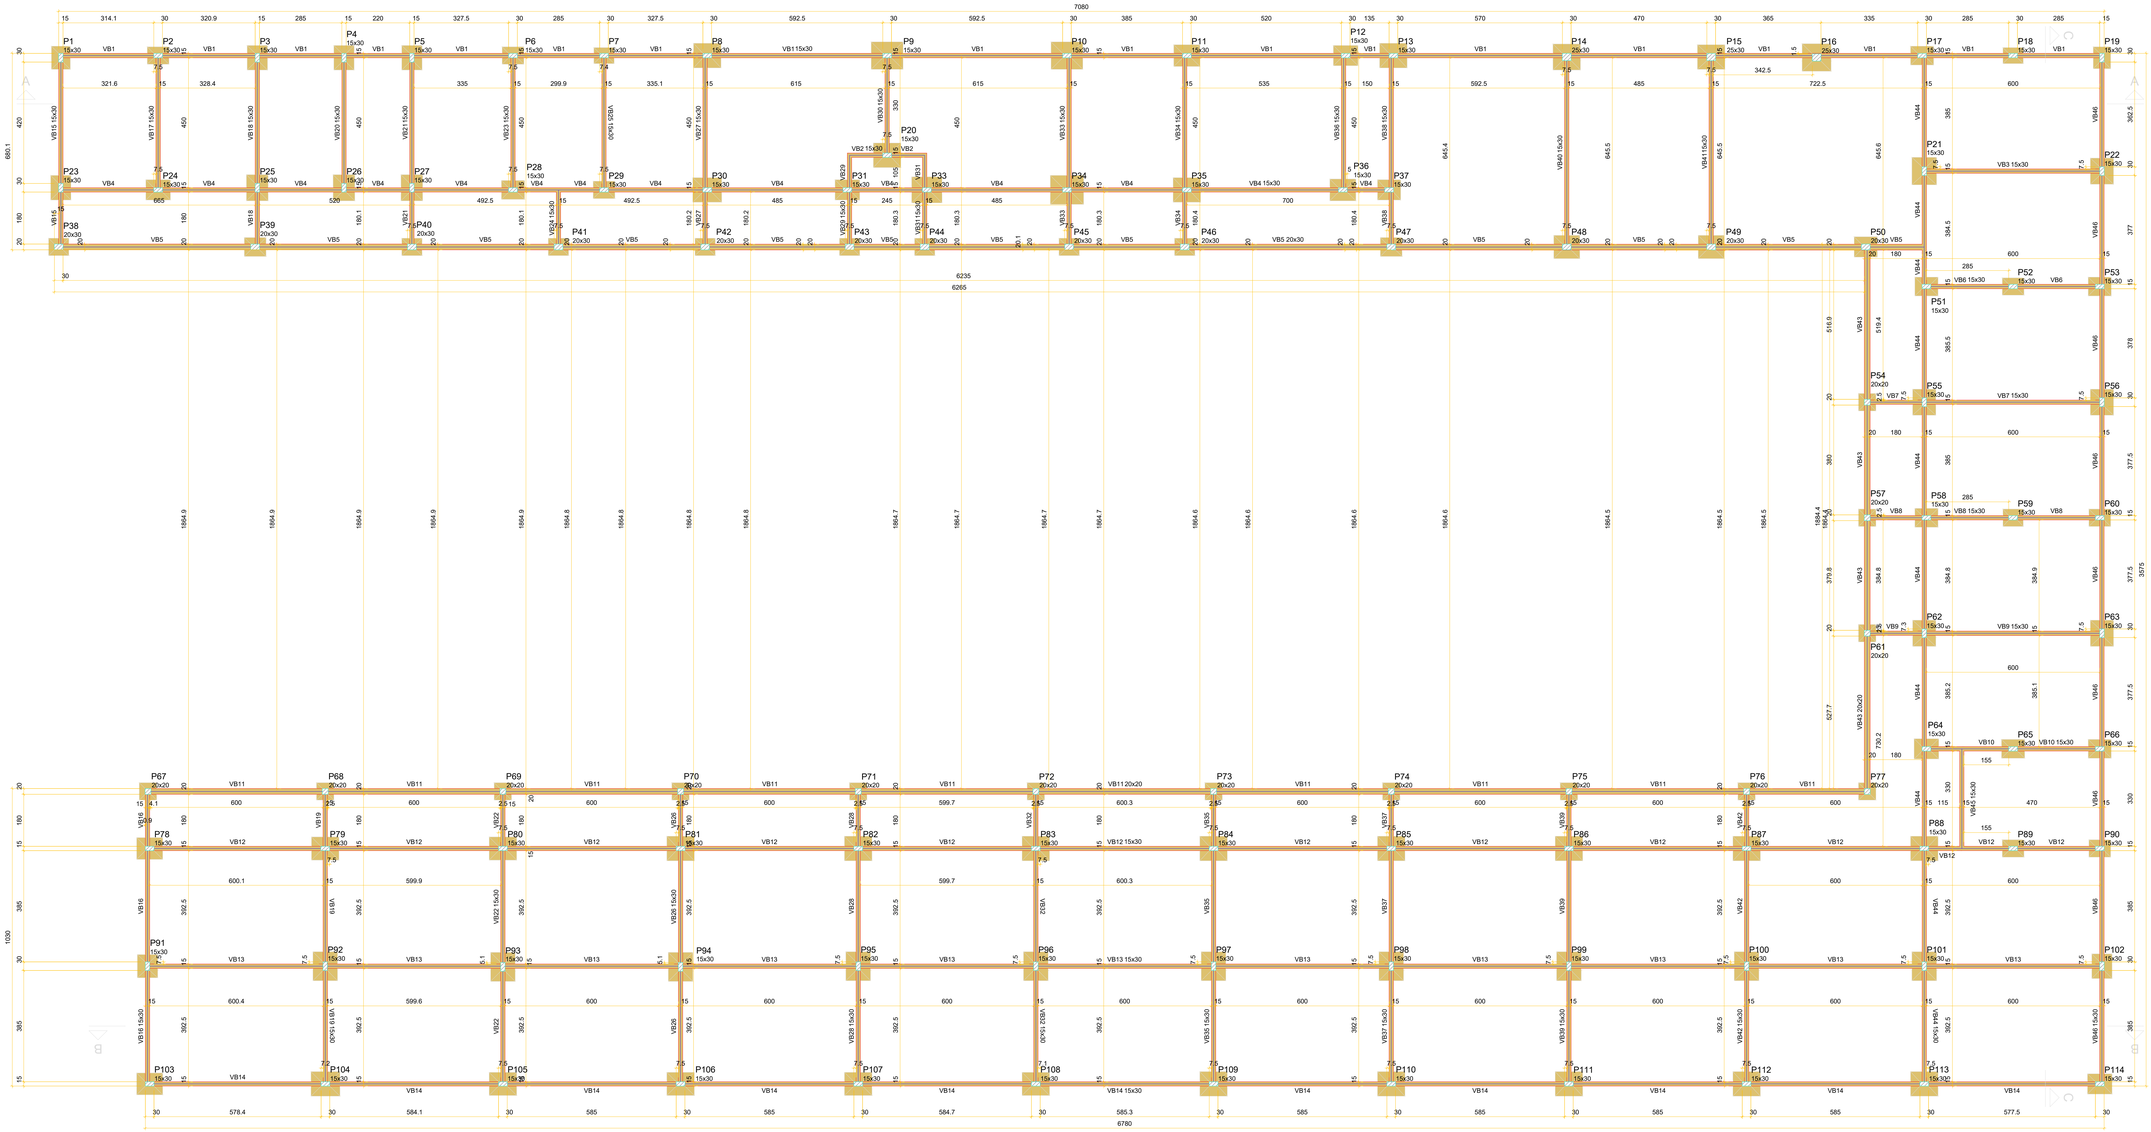

FORMA DO PAVIMENTO FUNDAÇÃO (NÍVEL 0)

Escala 1:75

Legenda das vigas e paredes

Viga

Legenda dos pilares

Pilar que passa

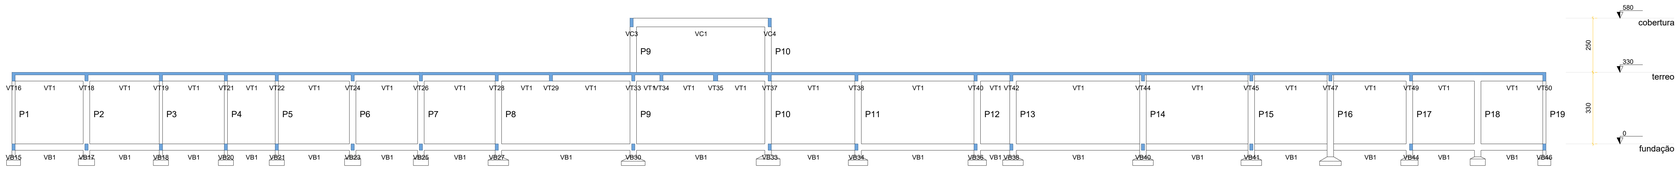


CORTE A-A

Escala 1:100

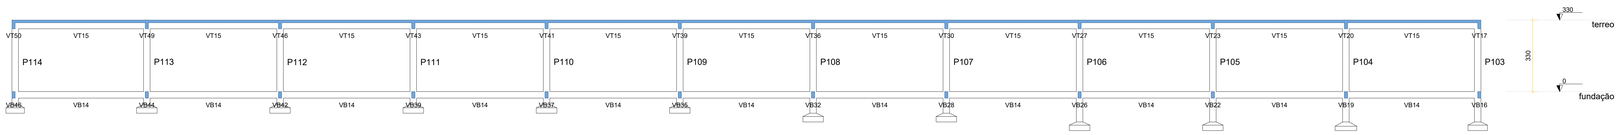


CORTE B-B

Escala 1:100

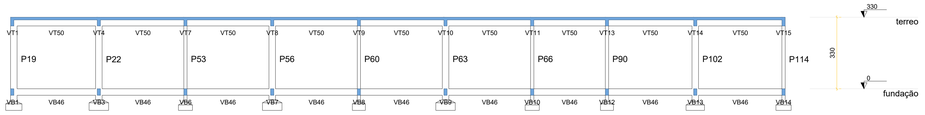


CORTE C-C

Escala 1:100

CONTRATANTE:

**PREFEITURA MUNICIPAL DE SÃO JOÃO DA LAGOA/MG**
**CNPJ Nº: 01.612.494/0001-28**
**AVENIDA CORAÇÃO DE JESUS, Nº 1005 - CENTRO**
**SÃO JOÃO DA LAGOA/MG - CEP: 39330-000**

RESP. TÉCNICO:

LEONARDO PETERSON AMARAL LIMA
CREA - MG 231073/D

RESP. LEGAL:

RONALDO SOARES MOTA
DIAS:11086781651
Assinado de forma digital por RONALDO SOARES MOTA DIAS:11086781651
Dados: 2025.09.24 10:30:42 -03'00'

PREF. MUNICIPAL DE SÃO JOÃO DA LAGOA
CNPJ: 01.612.494/0001-28

**CONSTRUÇÃO DA NOVA UNIDADE ESCOLAR MUNICIPAL BENEDITO PEREIRA LIMA**

**DESCRIÇÃO:** FÔRMA BALDRAME E CORTES DO BLOCO SALAS.

**ENDEREÇO DA OBRA:** RUA JOAQUIM FERREIRA ESQUINA COM RUA LEOPOLDINO

| | |
|---|---|
| **MUNICÍPIO:** SÃO JOÃO DA LAGOA | **DATA INICIAL:** 10/04/2025 |
| **FASE DO PROJETO:** INICIAL | **DATA FINAL:** 15/07/2025 |
| **ART:** - - - - - - - - - - - - - - - - | **ESCALAS:** INDICADAS / **PRANCHA:** 08/16 |

**PROJ. ESTRUTURAL**