



Legenda de condutos - TERREO BLC ADM	
Água fria	
Esgoto	
Esgoto (Condura)	

Legenda - TERREO BLC ADM	
Bebedouro	
Caixa Sifonada	
Caixa Gordura Sifonada Alvenaria	
Caixa Inspeção Esgoto Simples - 60 x 60 cm	
Curva 90 curta- coluna	
Joelho 45	
Junção simples	
Lavatório Residencial com sifão	
Placa de Cozinha Residencial com Sifão 50mm	
Registro de gaveta cilíndrica cromada c/PVC soldável	
Valvula de descarga c/PVC soldável	
Vaso Sanitário c/ curva 90°	

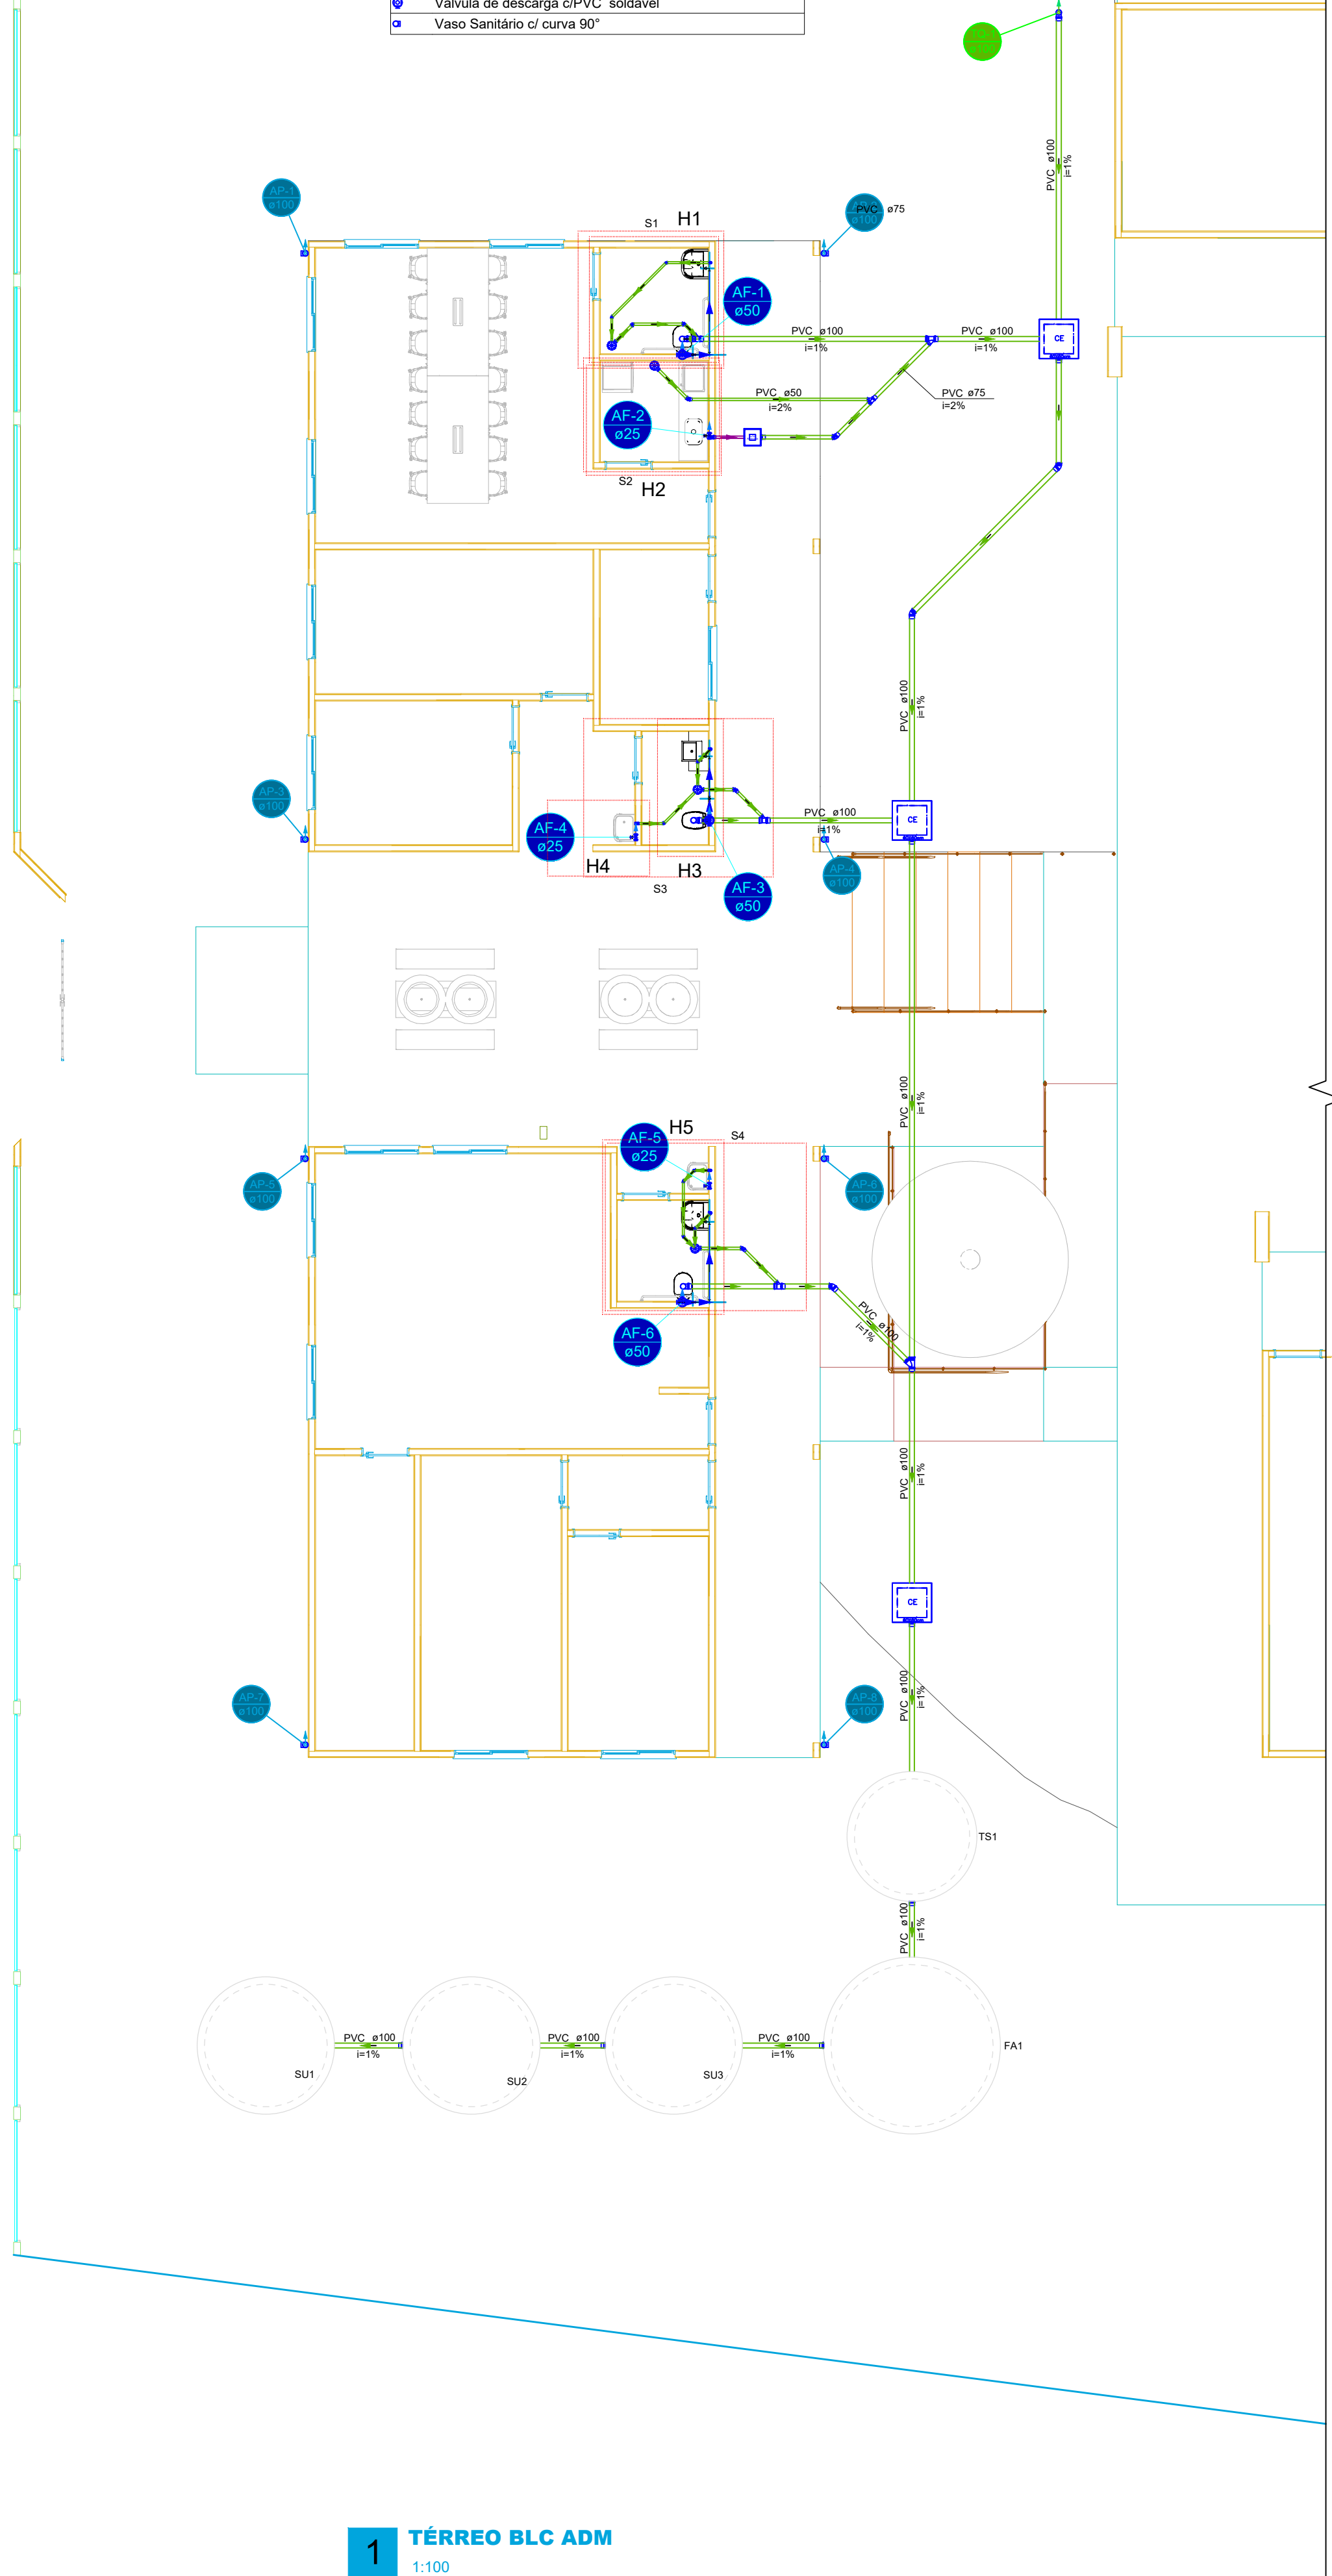


1 TÉRREO BLC ADM
1:100


Lista de materiais - TERREO BLC ADM	
Esgoto	
Caixas de Passagem	
Caixa de Gordura de sifonada Alvenaria	1 pc
CG- 30x30 cm	
Caixa de inspeção esgoto simples	3 pc
CE- 40x60 cm	
PVC Acessórios	
Caixa sifonada	4 pc
150x100x50	
Sifão de copo p/ pia e lavatório	3 pc
1" - 1.1/2"	
Valvula p/ lavatório e tanque	3 pc
1"	
PVC Esgoto	
Anel de borracha	22 pc
100mm - 4"	
50mm - 2"	13 pc
75mm - 3"	1 pc
Curva 90 curta	4 pc
100 mm	5 pc
40 mm	3 pc
Joelho 45	8 pc
100 mm	5 pc
50 mm	1 pc
75 mm	1 pc
Joelho 90	16 pc
100 mm	
Joelho 90 clareal p/ esgoto secundário	5 pc
40 mm - 1.1/2"	
Junção simples	3 pc
100 mm - 50 mm	1 pc
100 mm - 100 mm	
Luva simples	19 pc
100 mm	3 pc
75 mm	3 pc
TUBO EM PVC- SERIE NORMAL- P/ ESGOTO PREDIAL	
Tubo 40 mm	341 m
Tubo 50 mm	0.88 m
Tubo rígido c/ ponta lisa	
100 mm - 4"	76.11 m
150 mm - 6"	4.5 m
40 mm	7.56 m
50 mm - 2"	8.6 m
75 mm - 3"	4.02 m
Vedação p/ saída de vaso sanitário	3 pc
100 mm	
Unidades de tratamento	
Alça	2 pc
Ferro	
Argamassa	3.58 m³
Argamassa	
n/3	5.15 m³
n/4	
Concreto	4.24 m³
Tampa	
Hermética	2 pc
Furado	1791 pc
Esgoto (Condura)	
PVC Acessórios	
Sifão de copo p/ pia e lavatório	1 pc
1" - 2"	
Valvula p/ pia	1 pc
1"	
PVC Esgoto	
Anel de borracha	1 pc
100mm - 4"	3 pc
50mm - 2"	2 pc
75mm - 3"	2 pc
Joelho 90	2 pc
50 mm	1 pc
Junção simples	1 pc
100 mm - 75 mm	1 pc
75 mm - 50 mm	1 pc
Luva simples	1 pc
50 mm	1 pc
Tubo rígido c/ ponta lisa	1.28 m
50 mm - 2"	
Primal	
PVC Esgoto	
Anel de borracha	8 pc
100mm - 4"	8 pc
Curva 90 curta	8 pc
100 mm	
Água fria	
Aparelho	
Bebedouro	2 pc
25mmx 1/2"	
Torneira de Pia de Cozinha	1 pc
25 mm - 1/2"	
Torneira de lavatório	3 pc
25 mm - 1/2"	
Vaso Sanitário p/ Valvula de Descarga de 1 1/4"	3 pc
40mm - 1 1/2"	
Materiais	
Registro de gaveta c/ canopla cromada	3 pc
1.1/2"	
3/4"	3 pc
Valvula de descarga alta pressão	3 pc
1.1/4"	
PVC Acessórios	
Bolsa de ligação p/ vaso sanitário	3 pc
1.1/2"	
Engate flexível plástico	5 pc
1/2 - 3/8"	
Tubo de descarga VDE	3 pc
38 mm	
Tubo de ligação latão cromado c/ canopla p/ vaso Sa.	3 pc
38 mm	
PVC soldável	
Adesivo solda curto c/boia-rosca p/ registro	6 pc
25 mm - 3/4"	6 pc
50 mm - 1 1/2"	6 pc
50 mm - 1.1/4"	3 pc
Curva 90 soldável	6 pc
25 mm	2 pc
Joelho 90° soldável	2 pc
25 mm	3 pc
Luva soldável	3 pc
25 mm	3 pc
50 mm	
Tubos	15.49 m
25 mm	-0.3 m
40 mm	5.68 m
78 de redução 90 soldável	3 pc
50 mm - 25 mm	
PVC soldável azul c/ bucha latão	
Joelho de redução 90° soldável com bucha de latão	6 pc
25 mm - 1/2"	

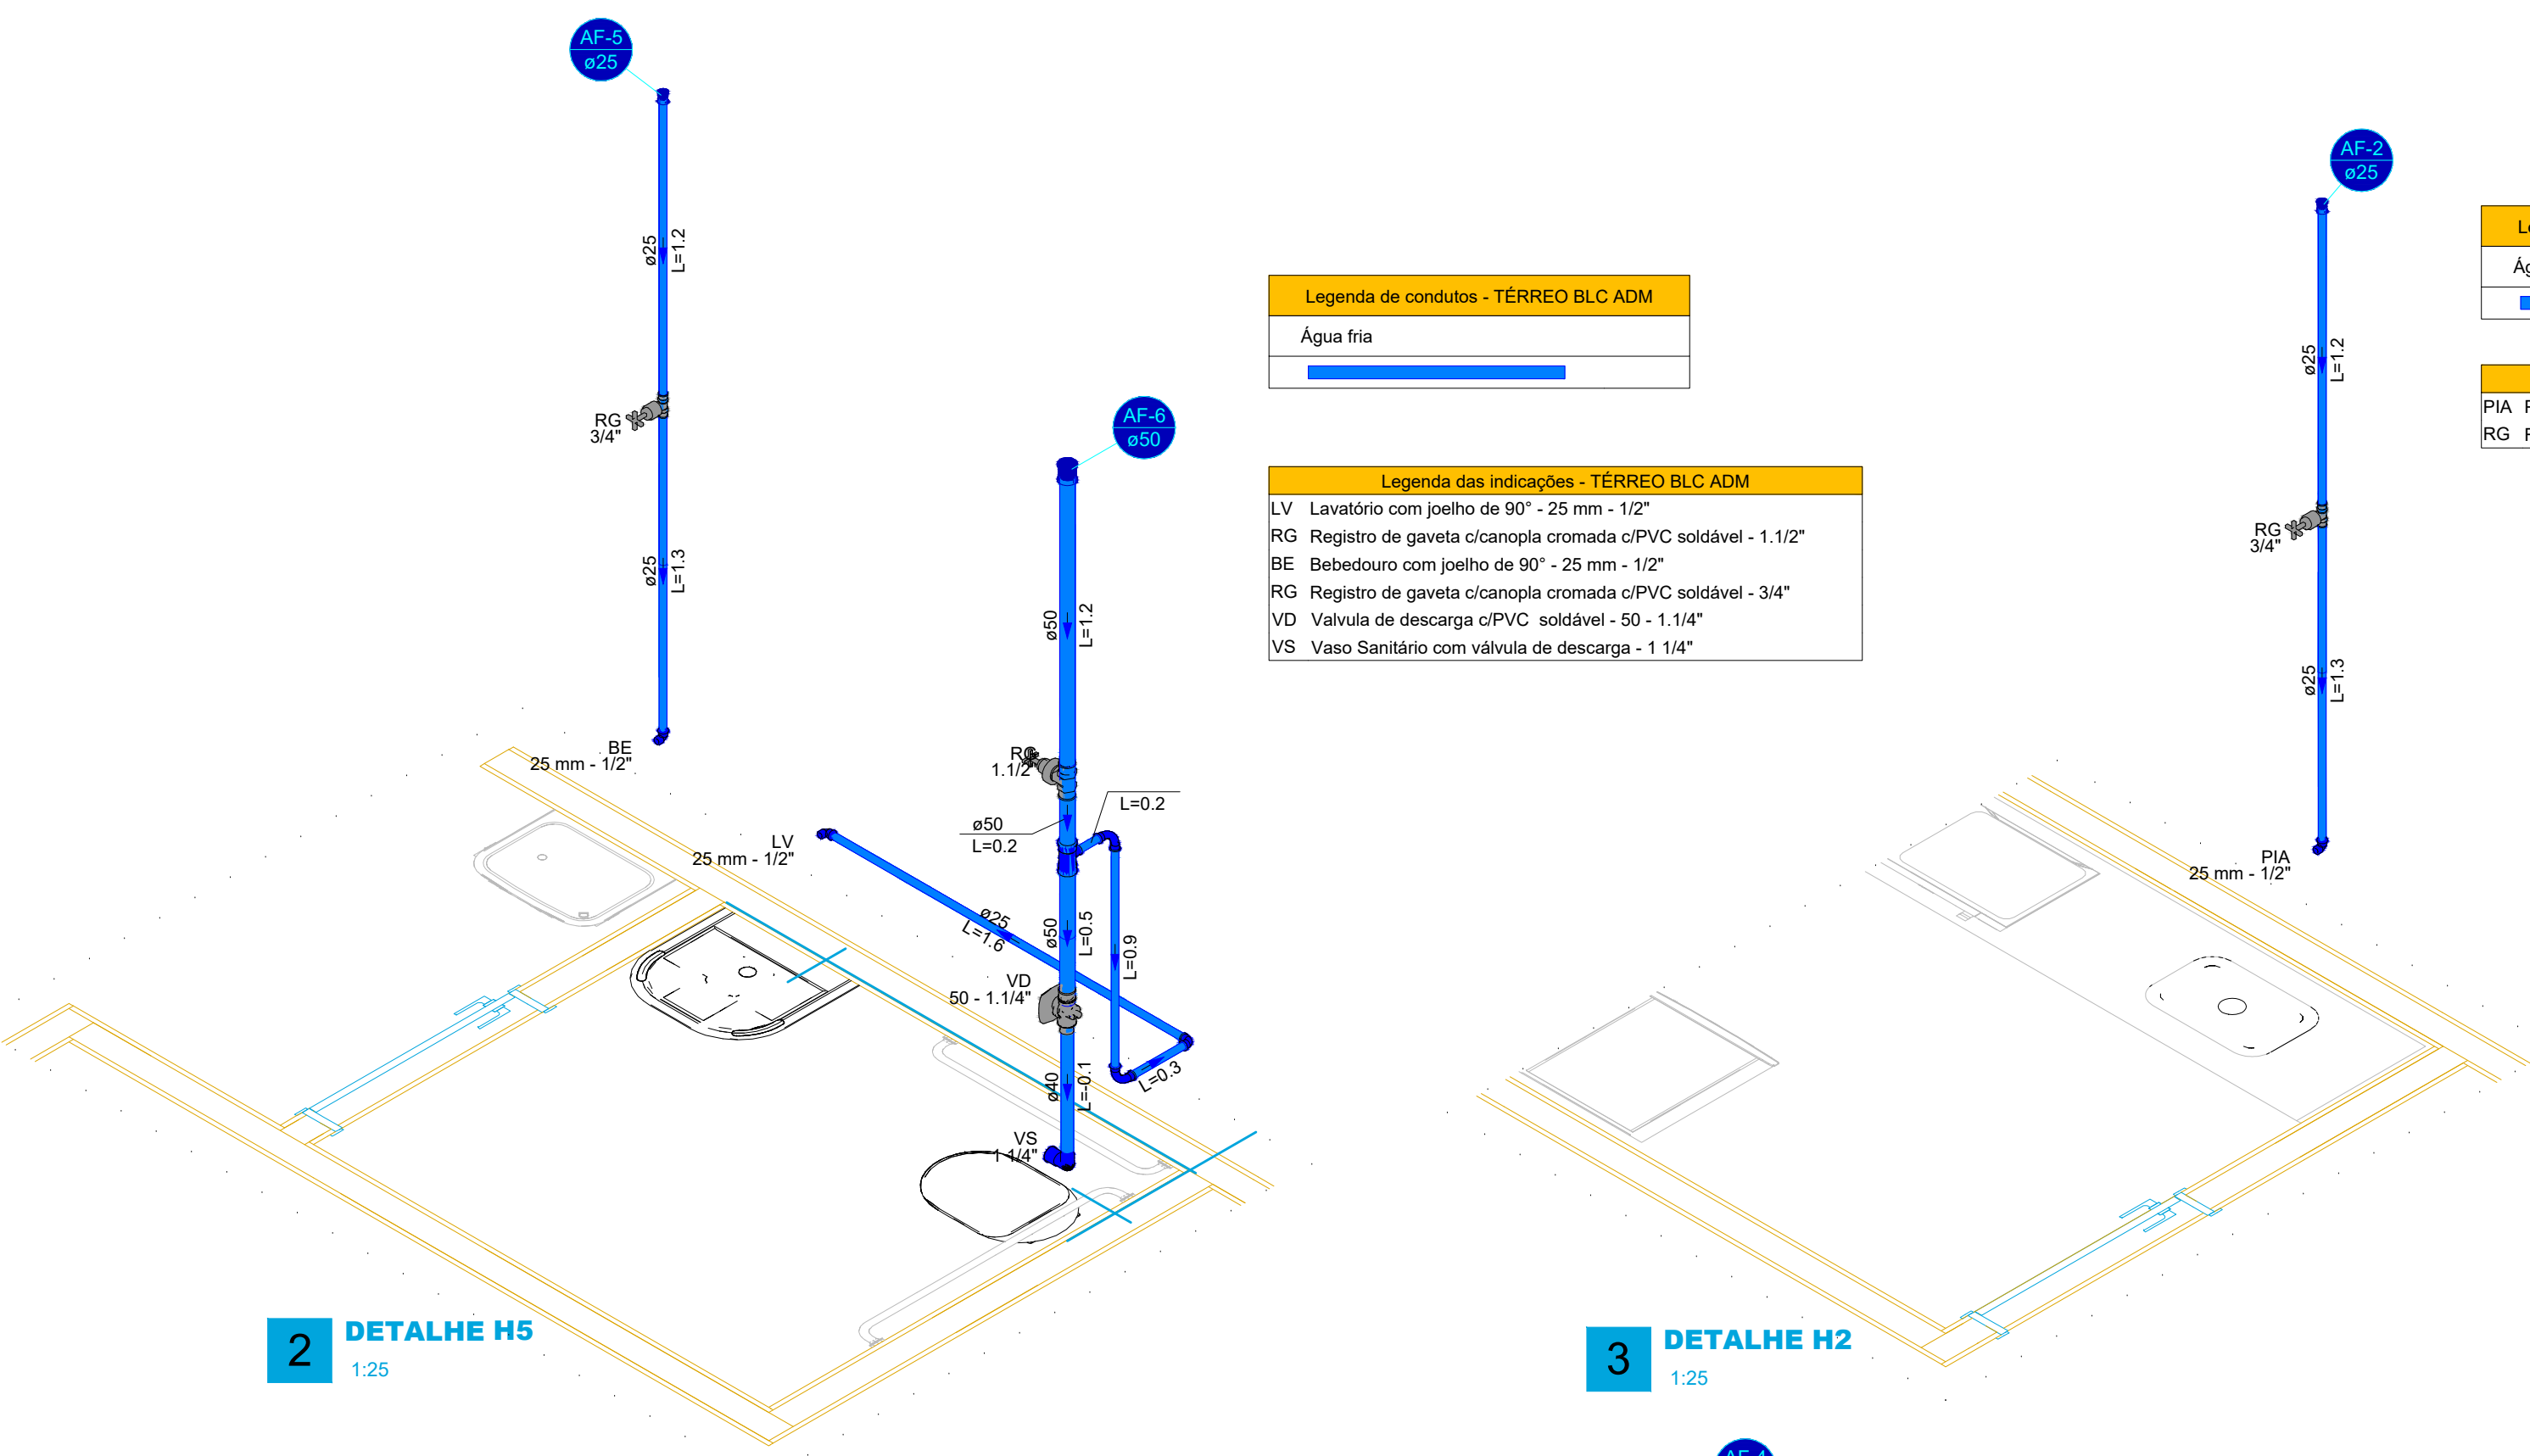


2 DETALHE H1
1:25

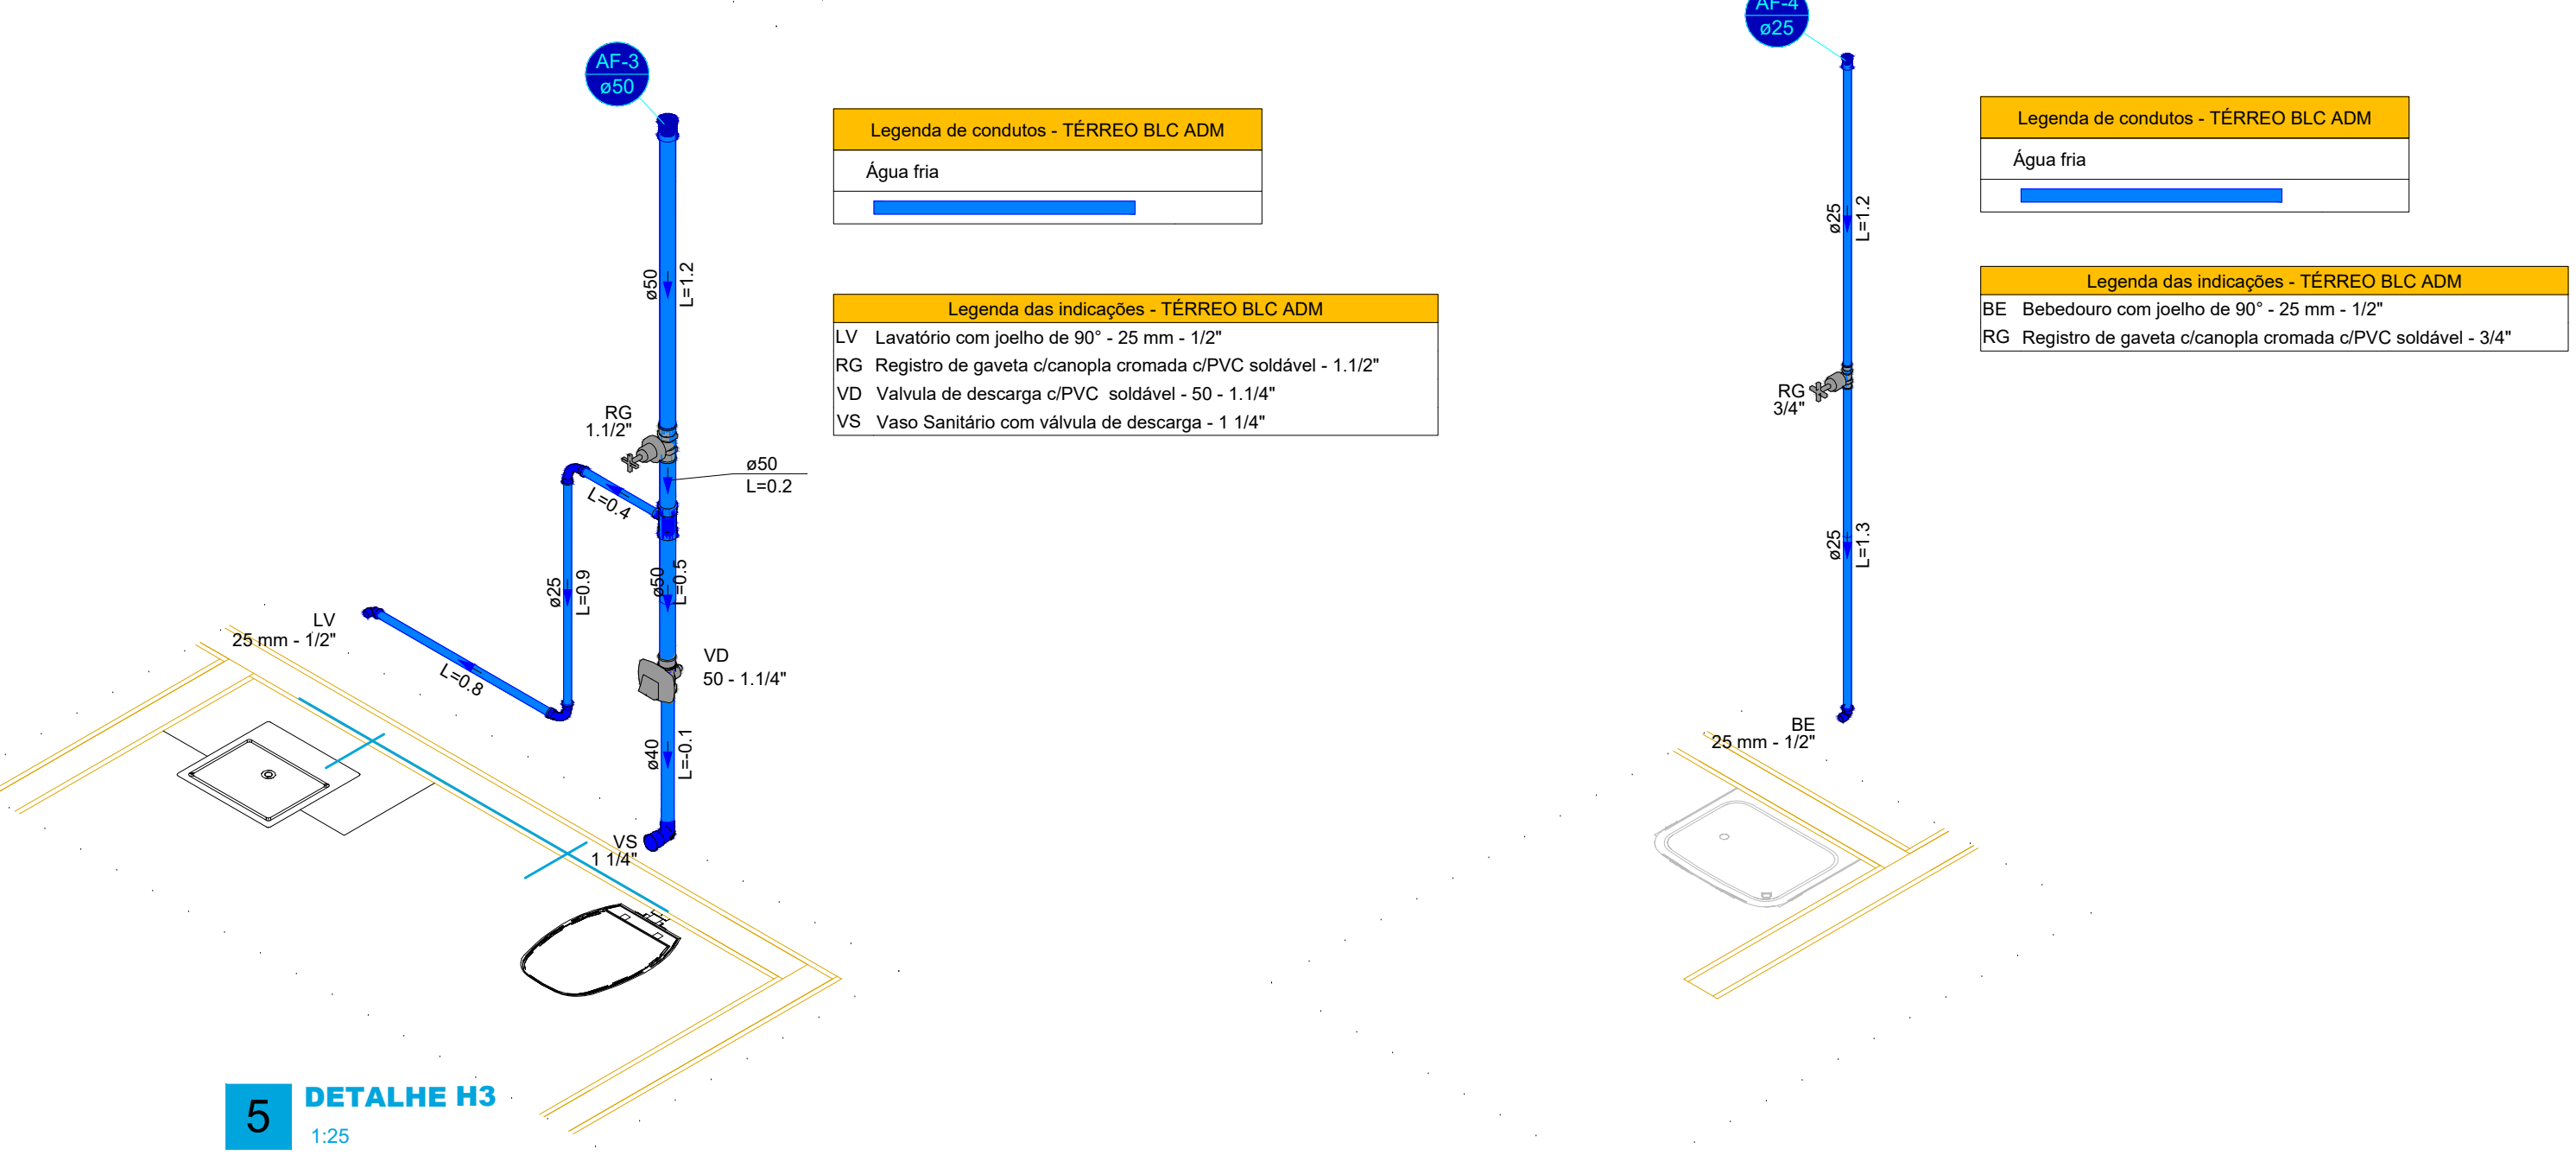


3 DETALHE H2
1:25

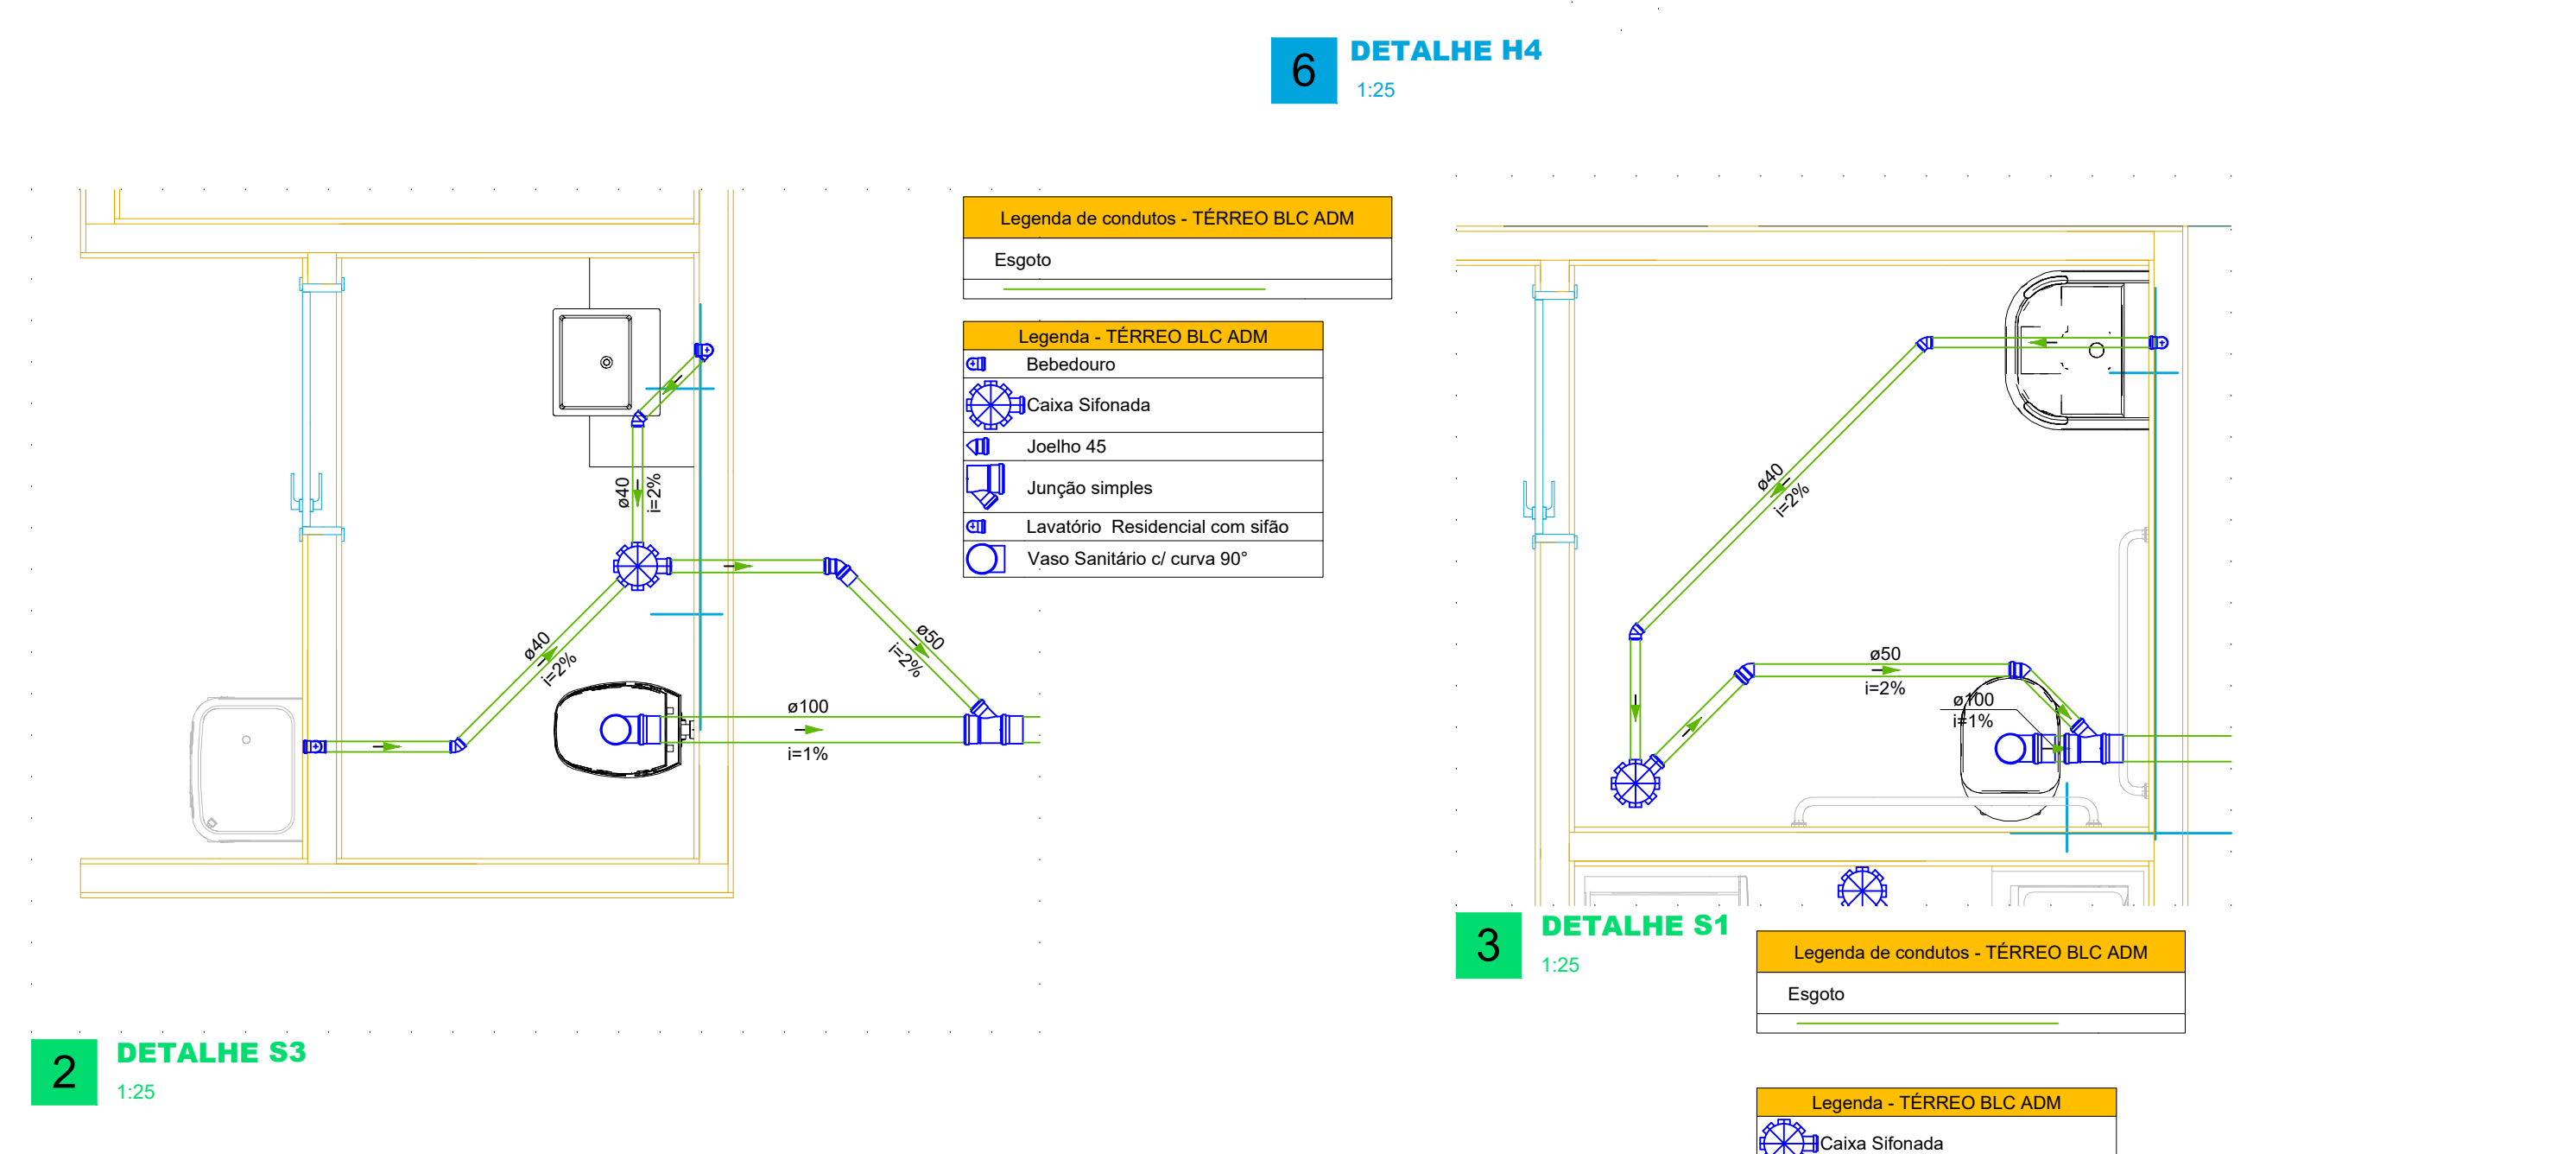


5 DETALHE H3
1:25

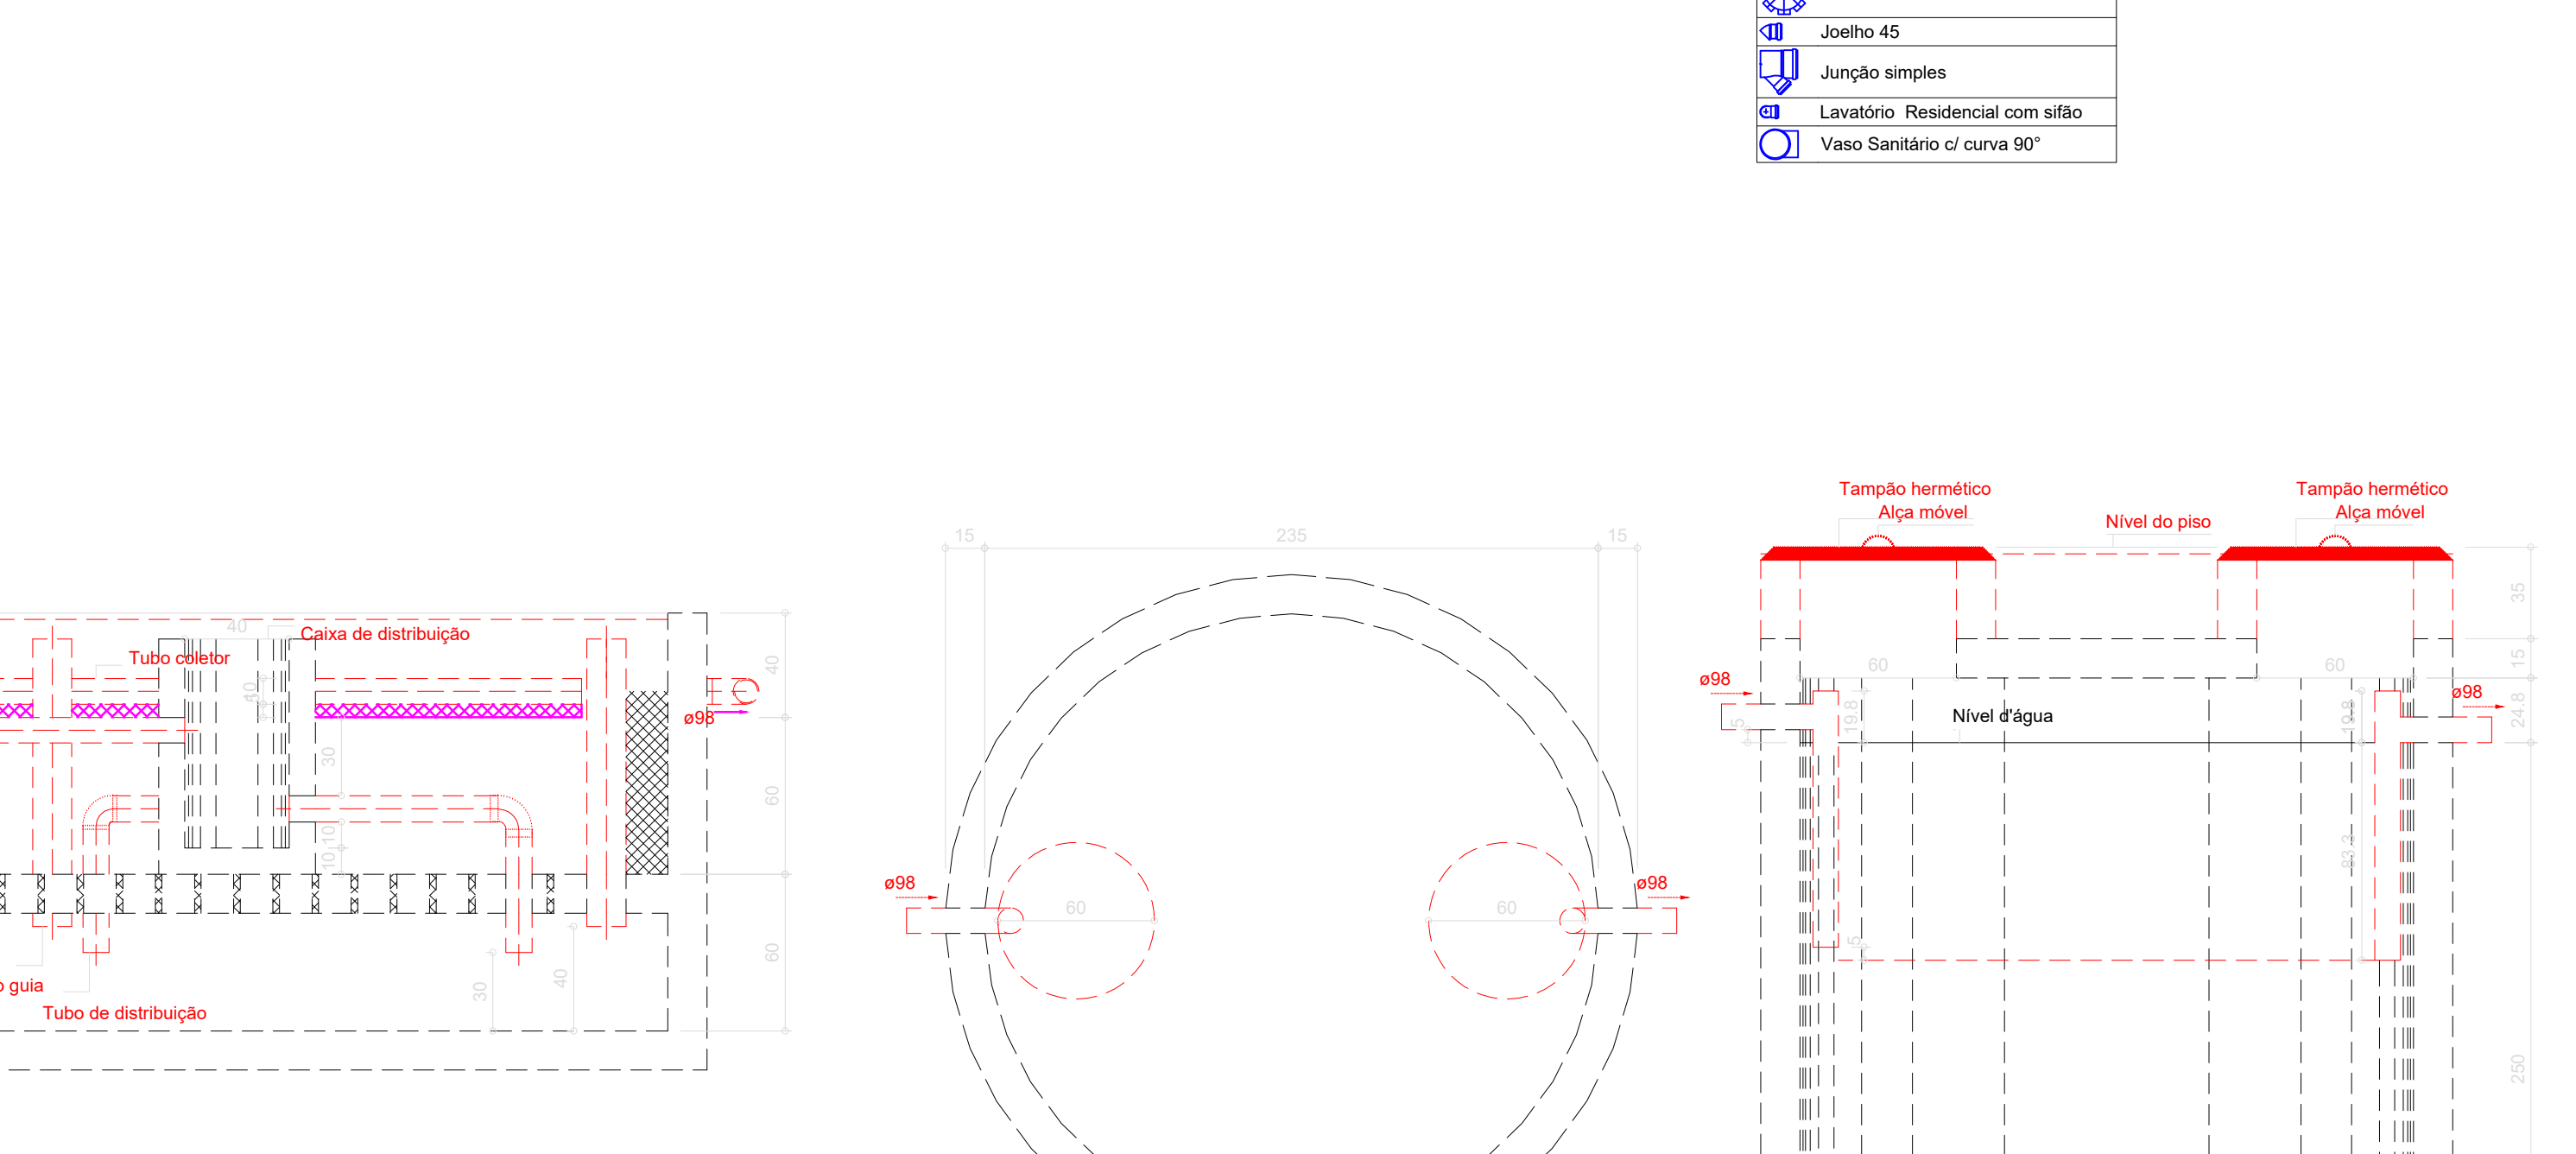


6 DETALHE H4
1:25

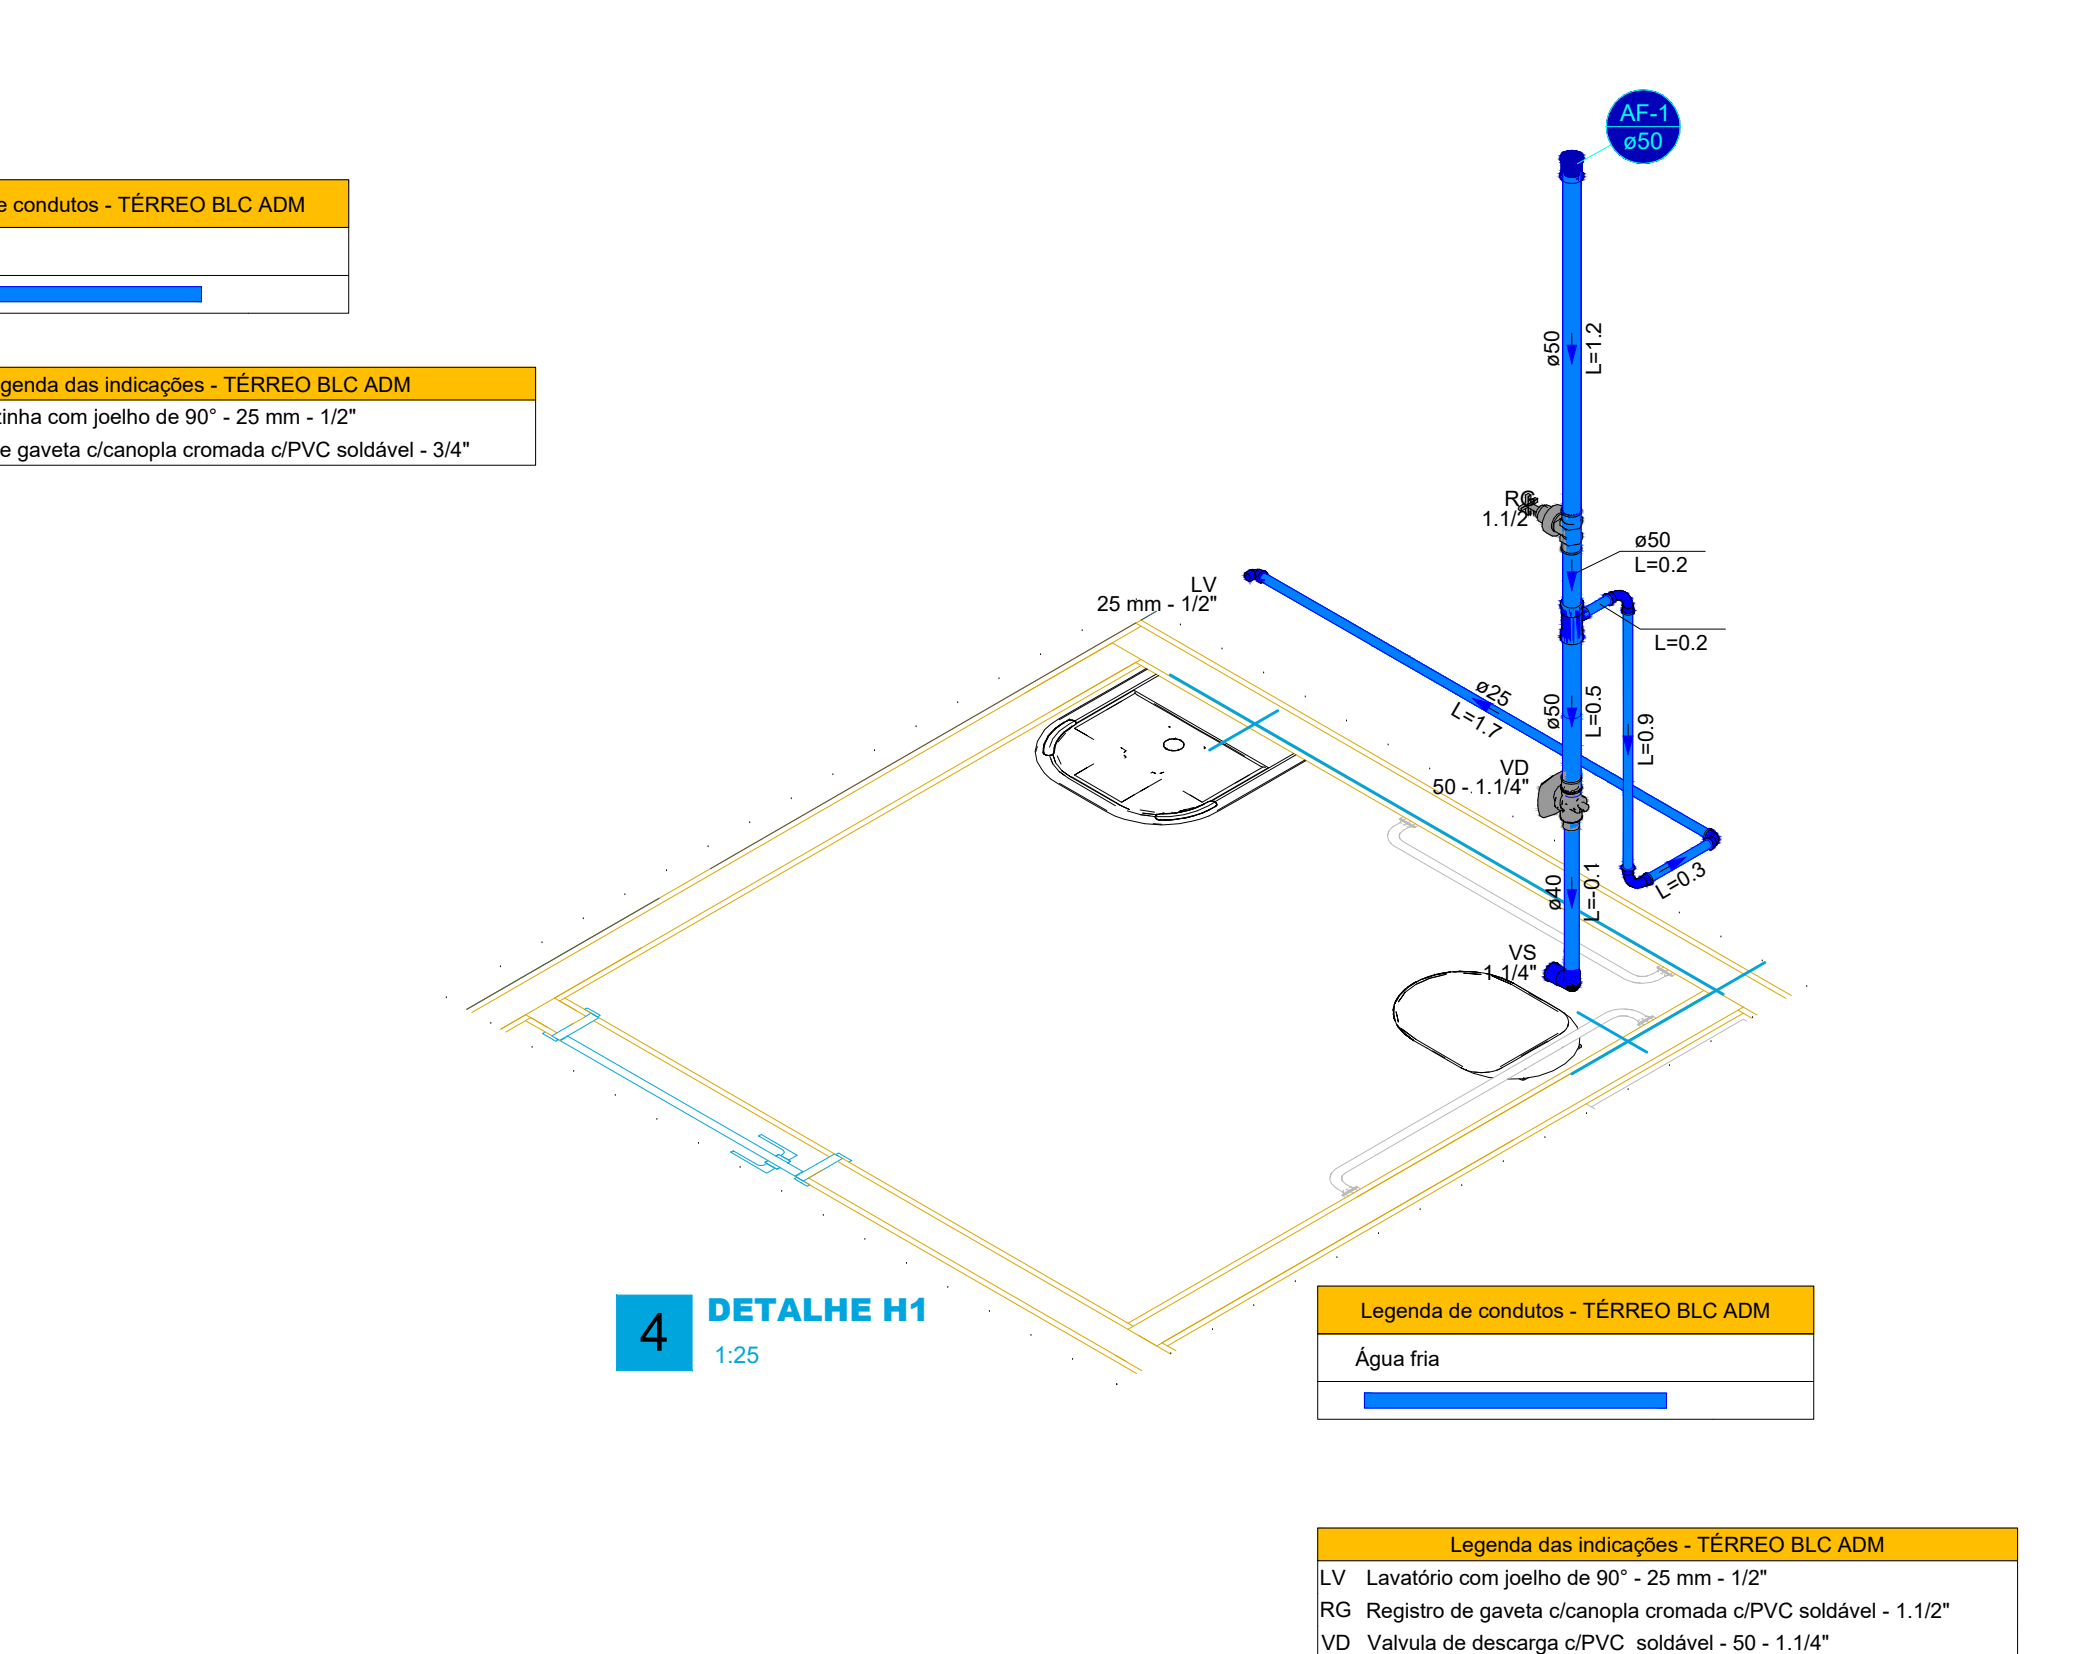


4 DETALHE H5
1:25

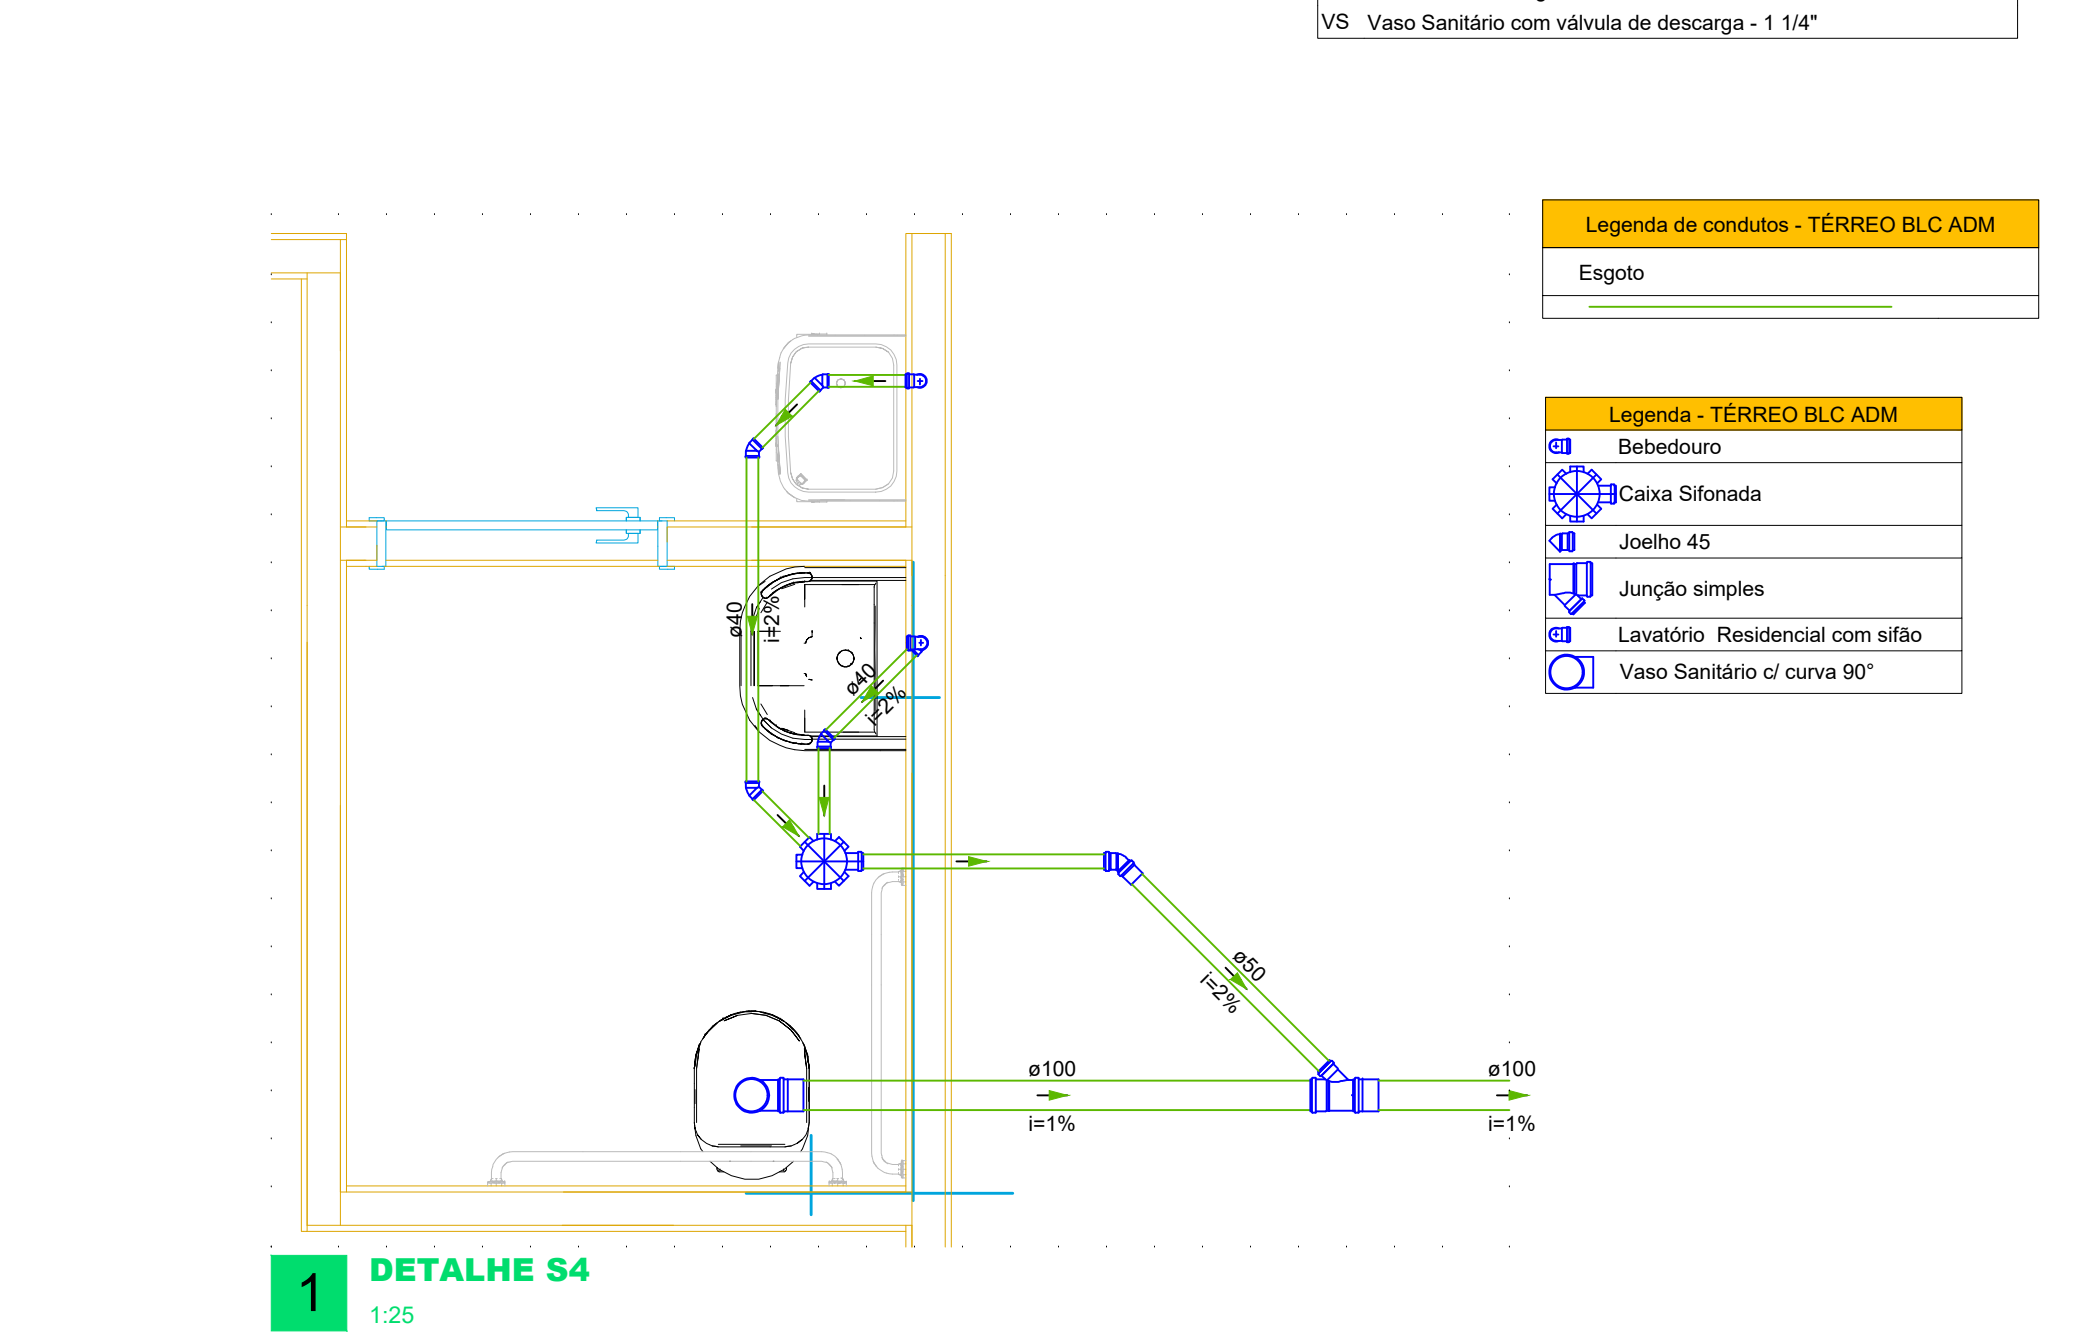


3 DETALHE S1
1:25

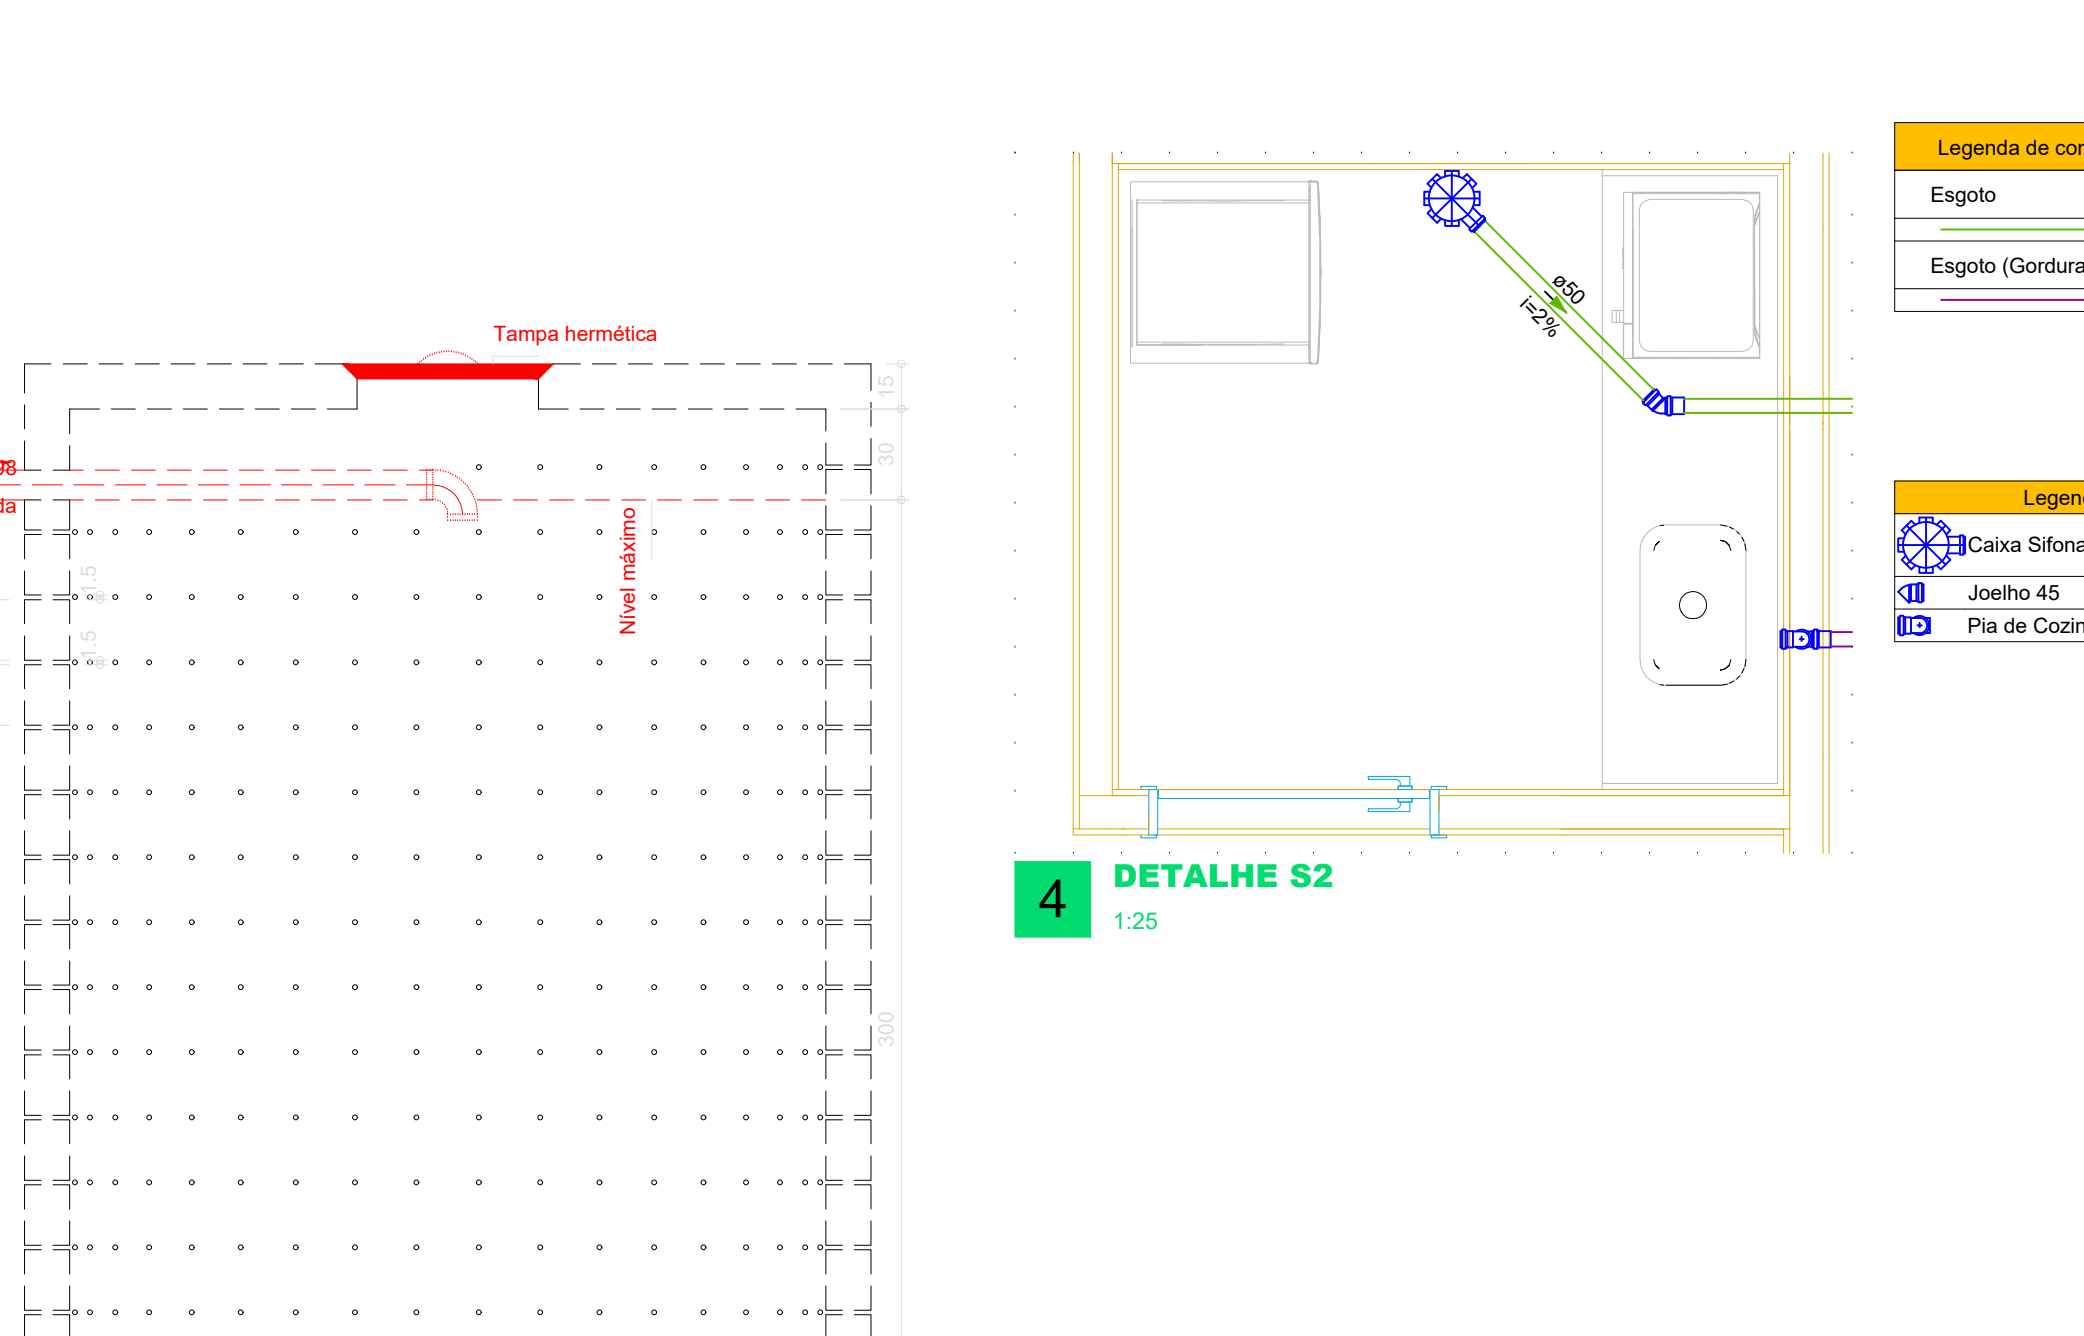


4 DETALHE S2
1:25

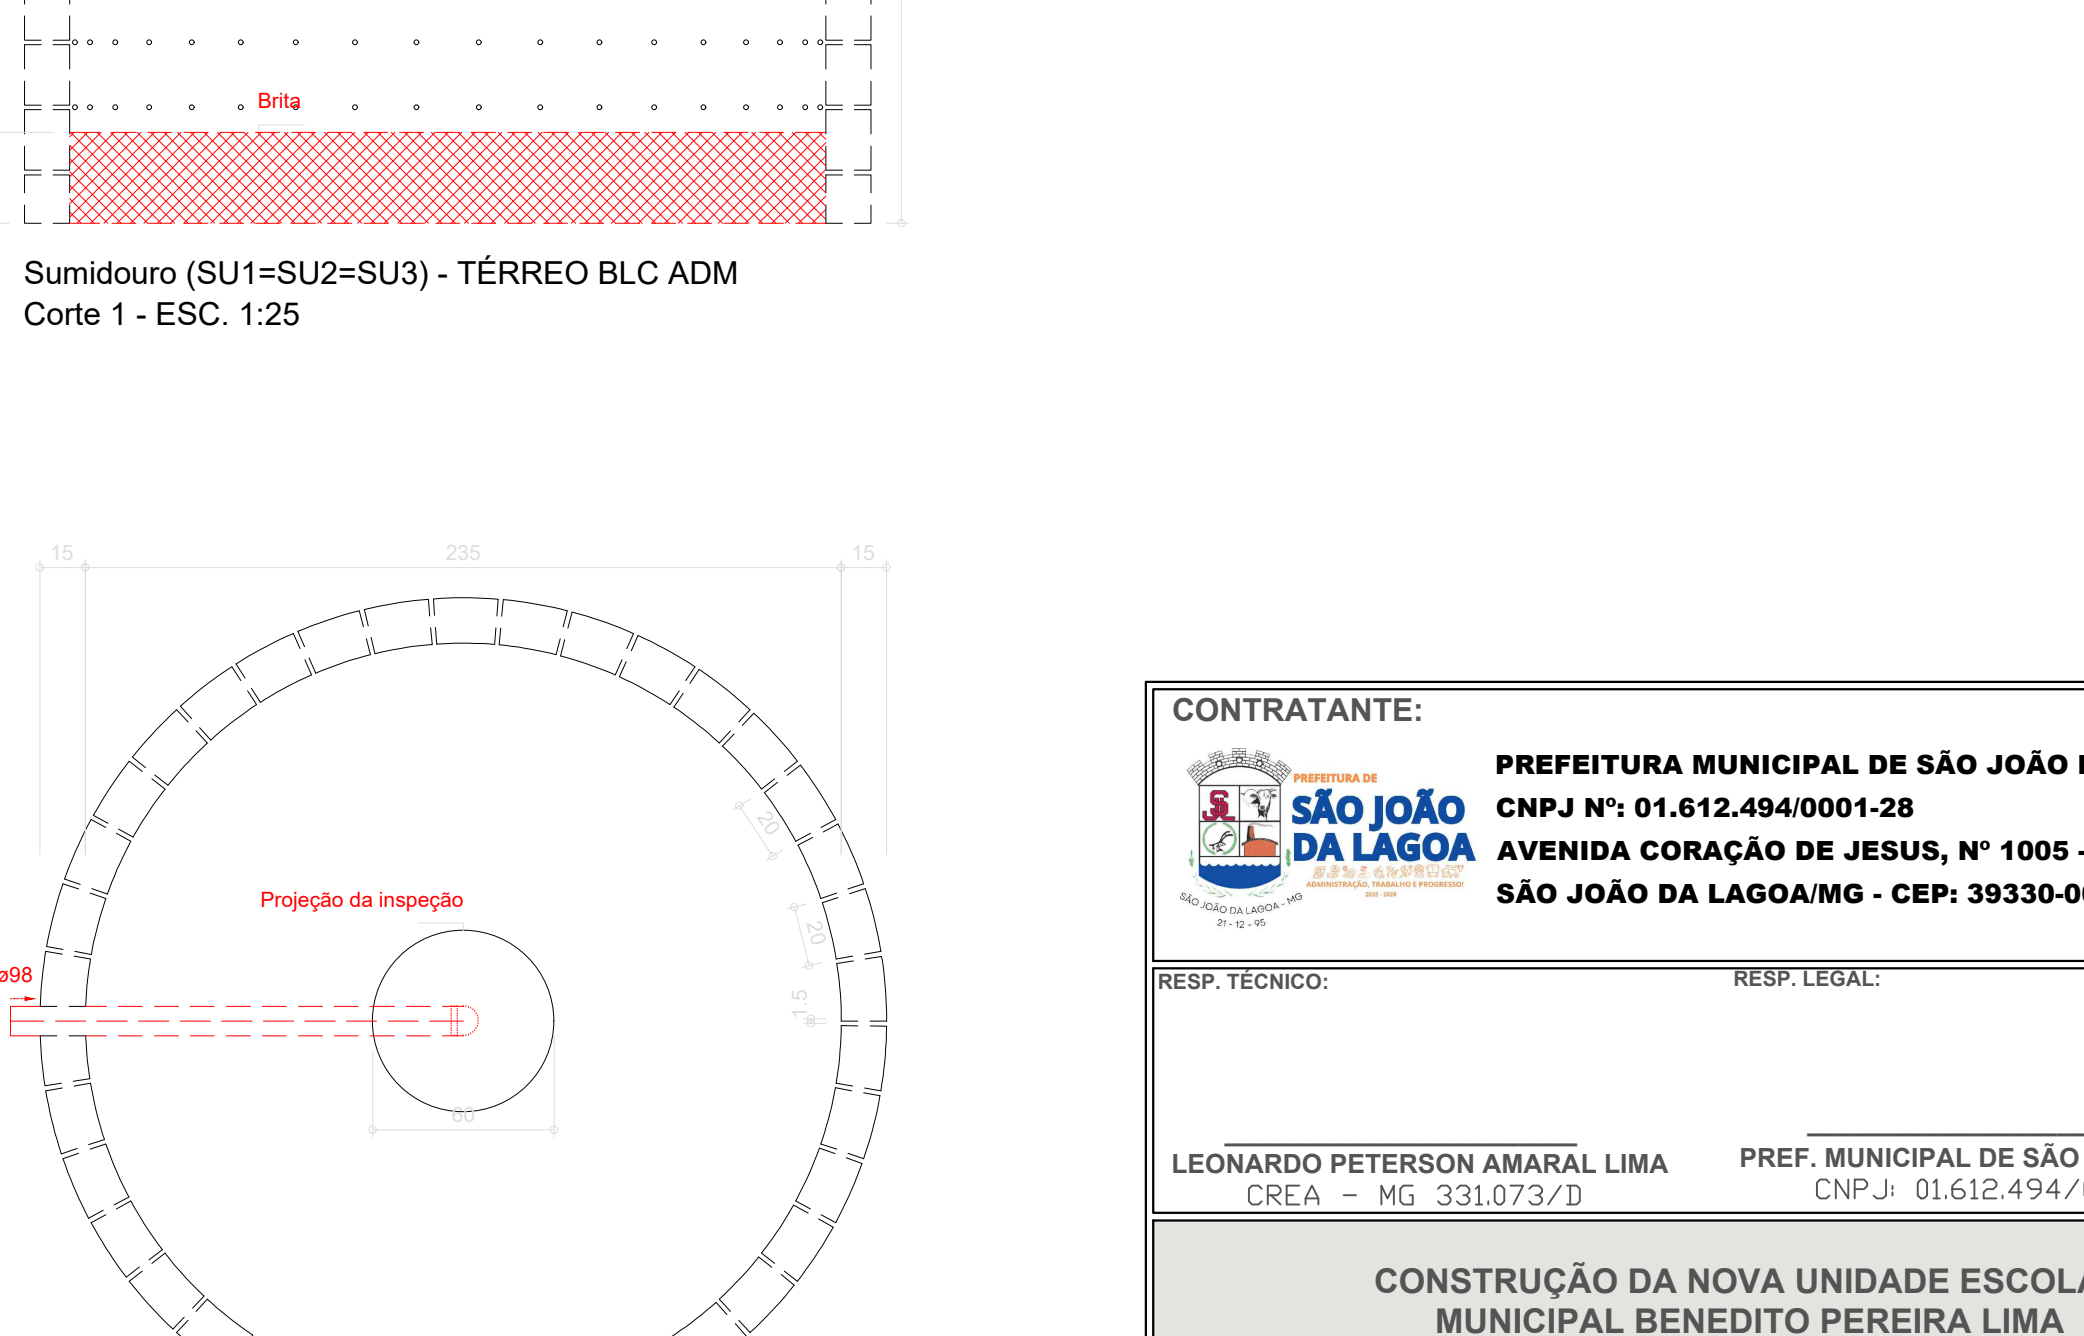


Sumidouro (SU1=SU2=SU3) - TERREO BLC ADM
Corte 1 - ESC. 1:25

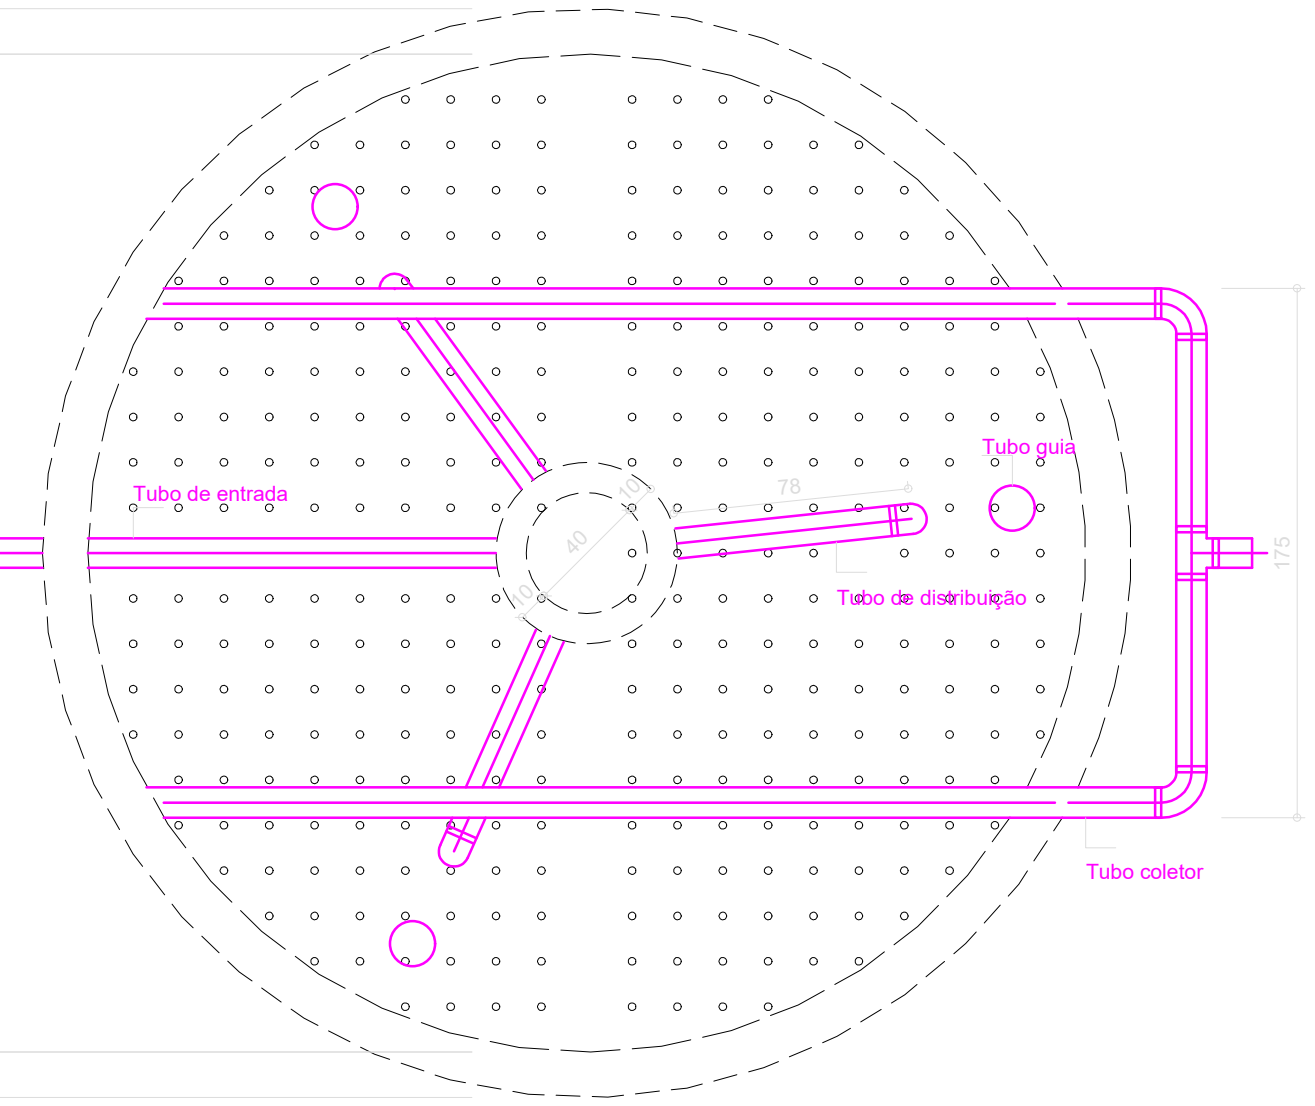


Filtro anaeróbio - TERREO BLC ADM
Corte 2 - ESC. 1:25

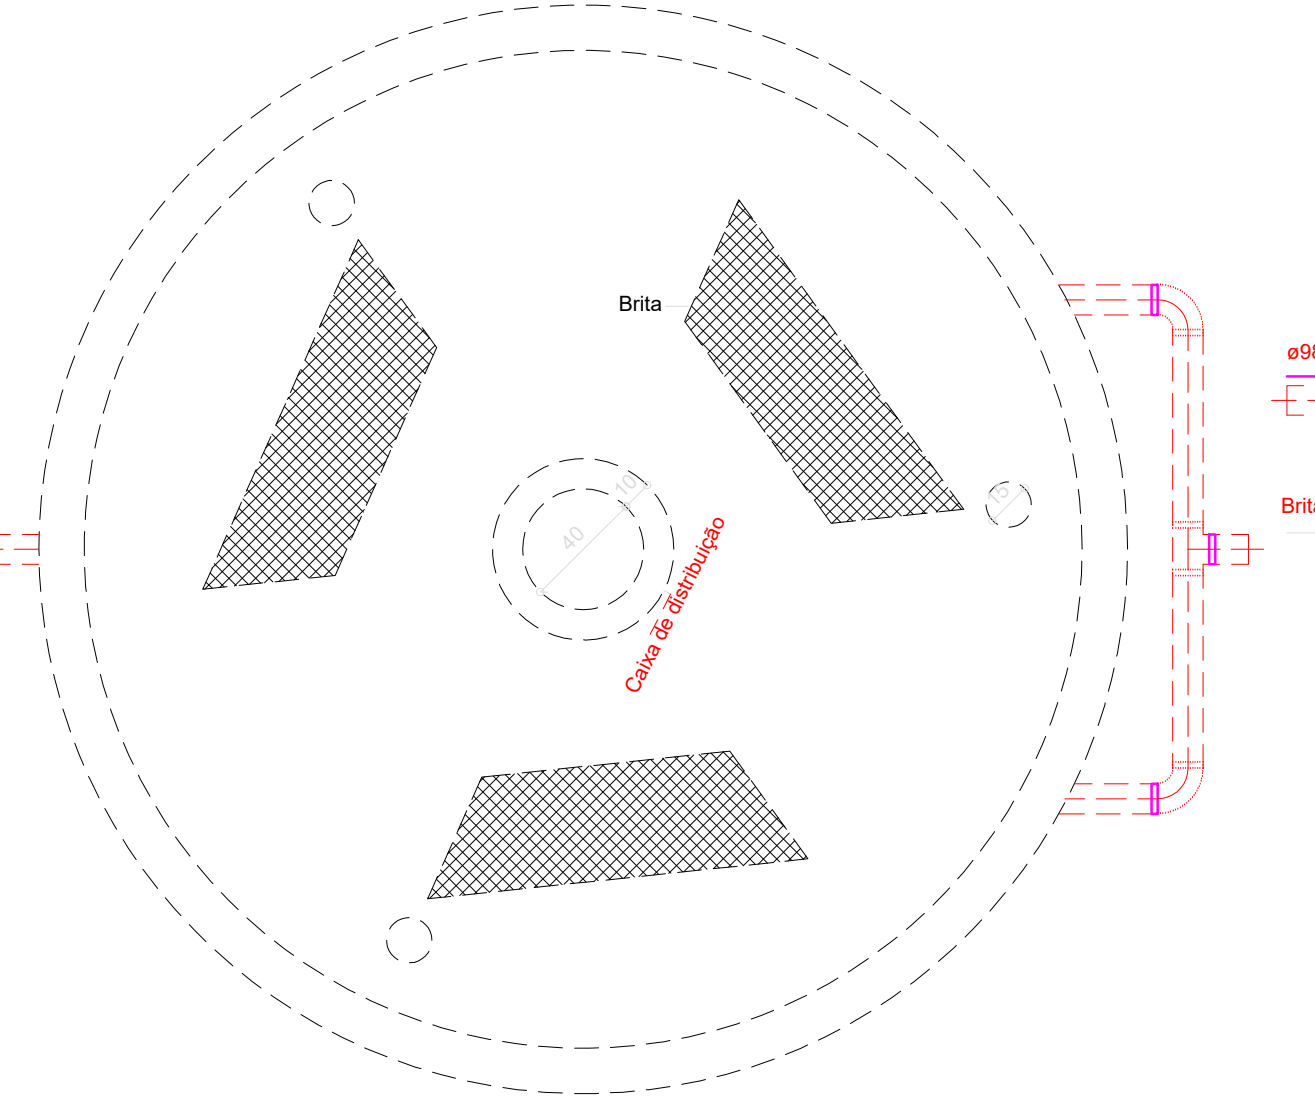


Filtro anaeróbio - TERREO BLC ADM
Planta baixa - ESC. 1:25

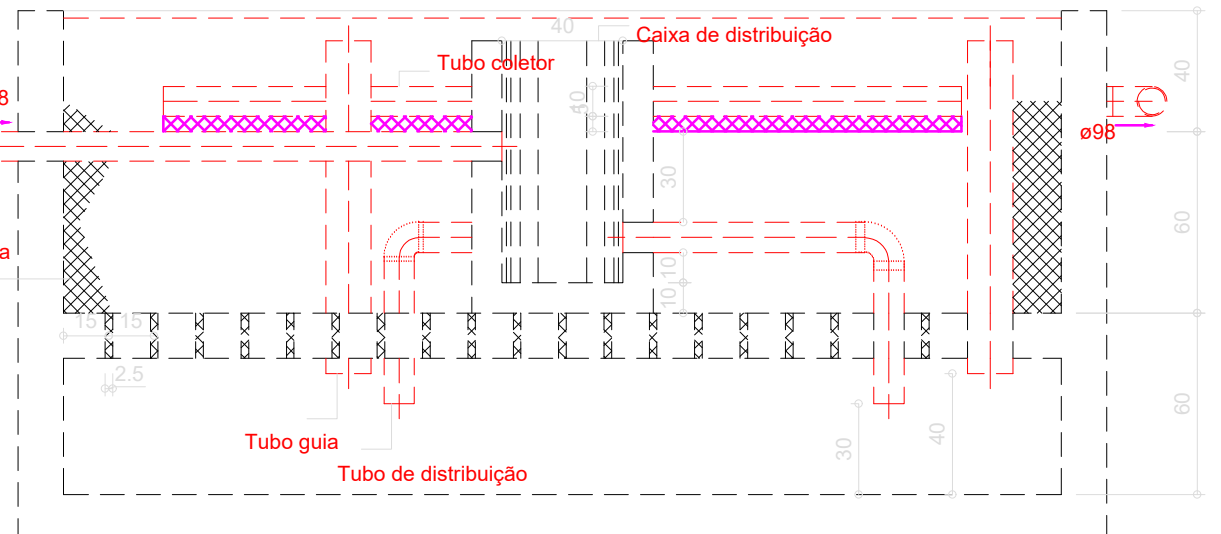


Filtro anaeróbio - TERREO BLC ADM
Corte 1 - ESC. 1:25

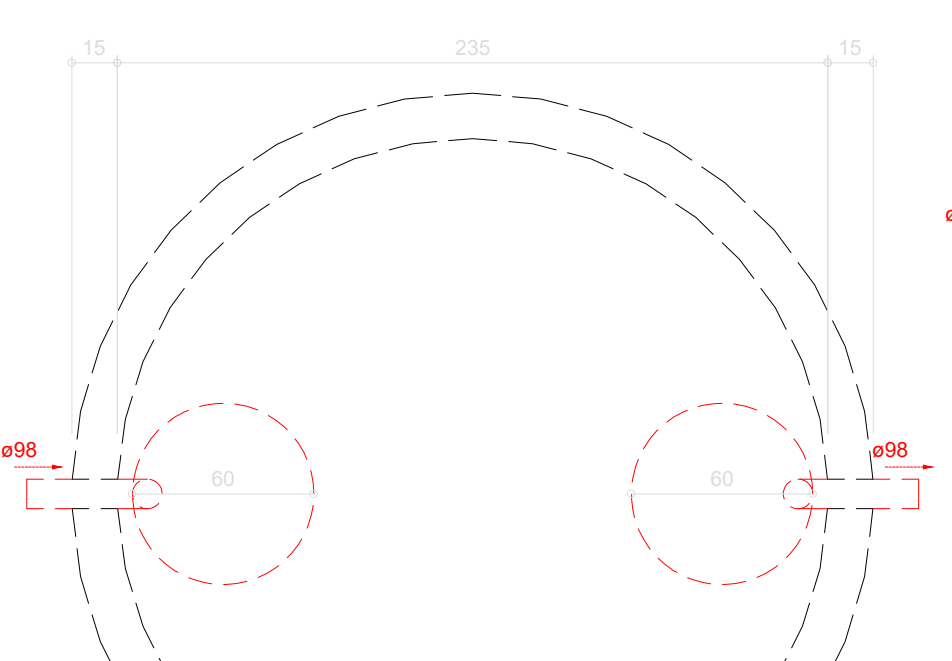

Tanque séptico - TERREO BLC ADM
Planta baixa - ESC. 1:25

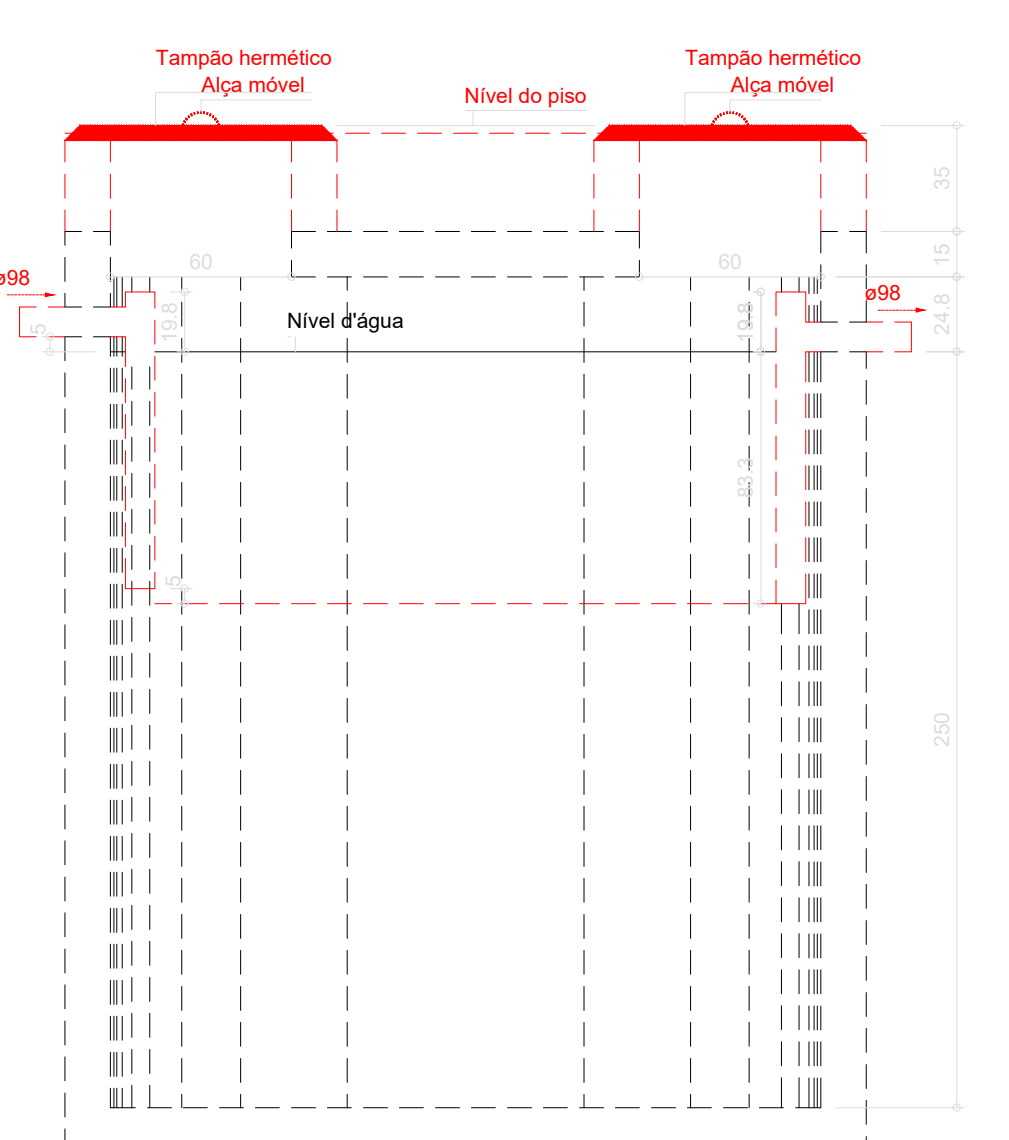

Tanque séptico - TERREO BLC ADM
Corte 1 - ESC. 1:25

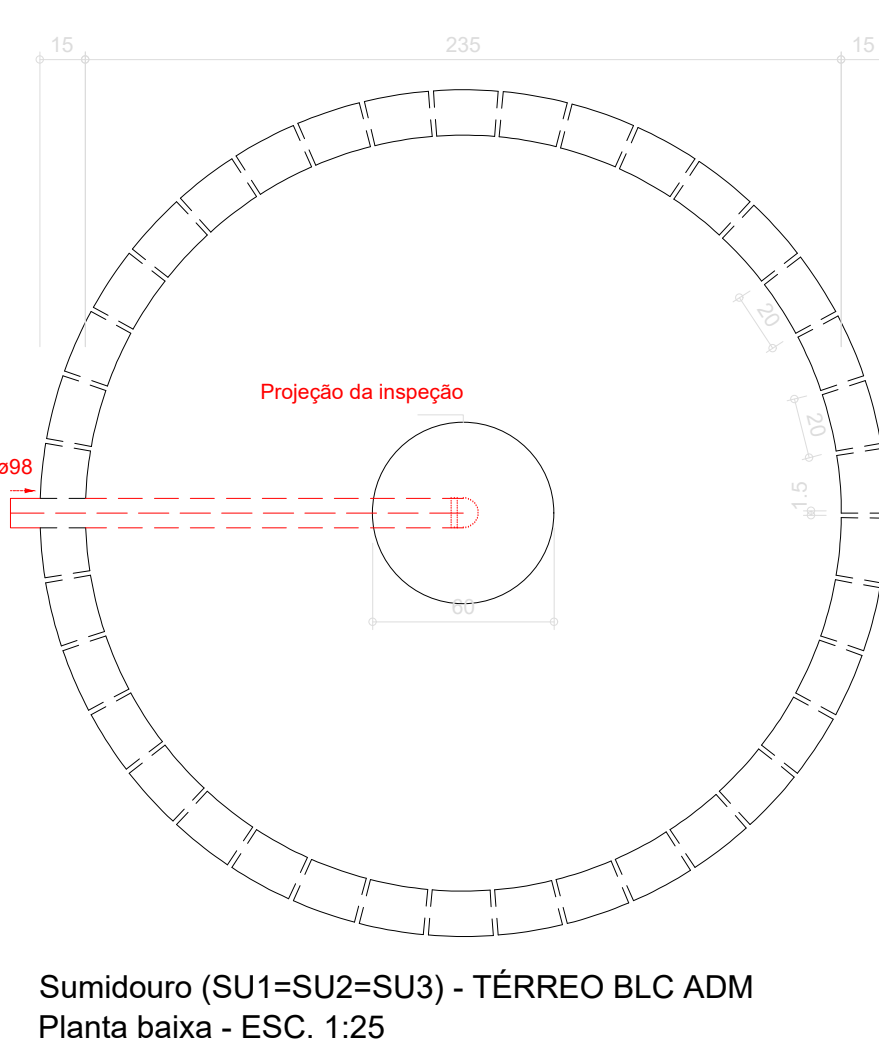

Sumidouro (SU1=SU2=SU3) - TERREO BLC ADM
Planta baixa - ESC. 1:25

CONTRATANTE:	
PREFEITURA MUNICIPAL DE SÃO JOÃO DA LAGOA	
CNPJ Nº: 01.612.494/0001-28	
AVENIDA CORAÇÃO DE JESUS, Nº 1005 - CENTRO	
SÃO JOÃO DA LAGOA/MG - CEP: 39330-000	
RESP. TÉCNICO:	
LEONARDO PETERSON AMARAL LIMA	
CREA - MG 331.073/D	
RESP. LEGAL:	
PREF. MUNICIPAL DE SÃO JOÃO DA LAGOA	
CNPJ: 01.612.494/0001-28	
CONSTRUÇÃO DA NOVA UNIDADE ESCOLAR	
MUNICIPAL BENEDITO PEREIRA LIMA	
DESCRIÇÃO: PLANTA TÉRREO BLOCO ADM E DETALHES	
ENDEREÇO DA OBRA: RUA JOAQUIM FERREIRA ESQUINA COM RUA LEOPOLDINO	
MUNICÍPIO: SÃO JOÃO DA LAGOA	
FASE DO PROJETO: INICIAL	
ART: - - - - -	
ESCALAS: INDICADAS	
PRANCHAS: 01/04	