
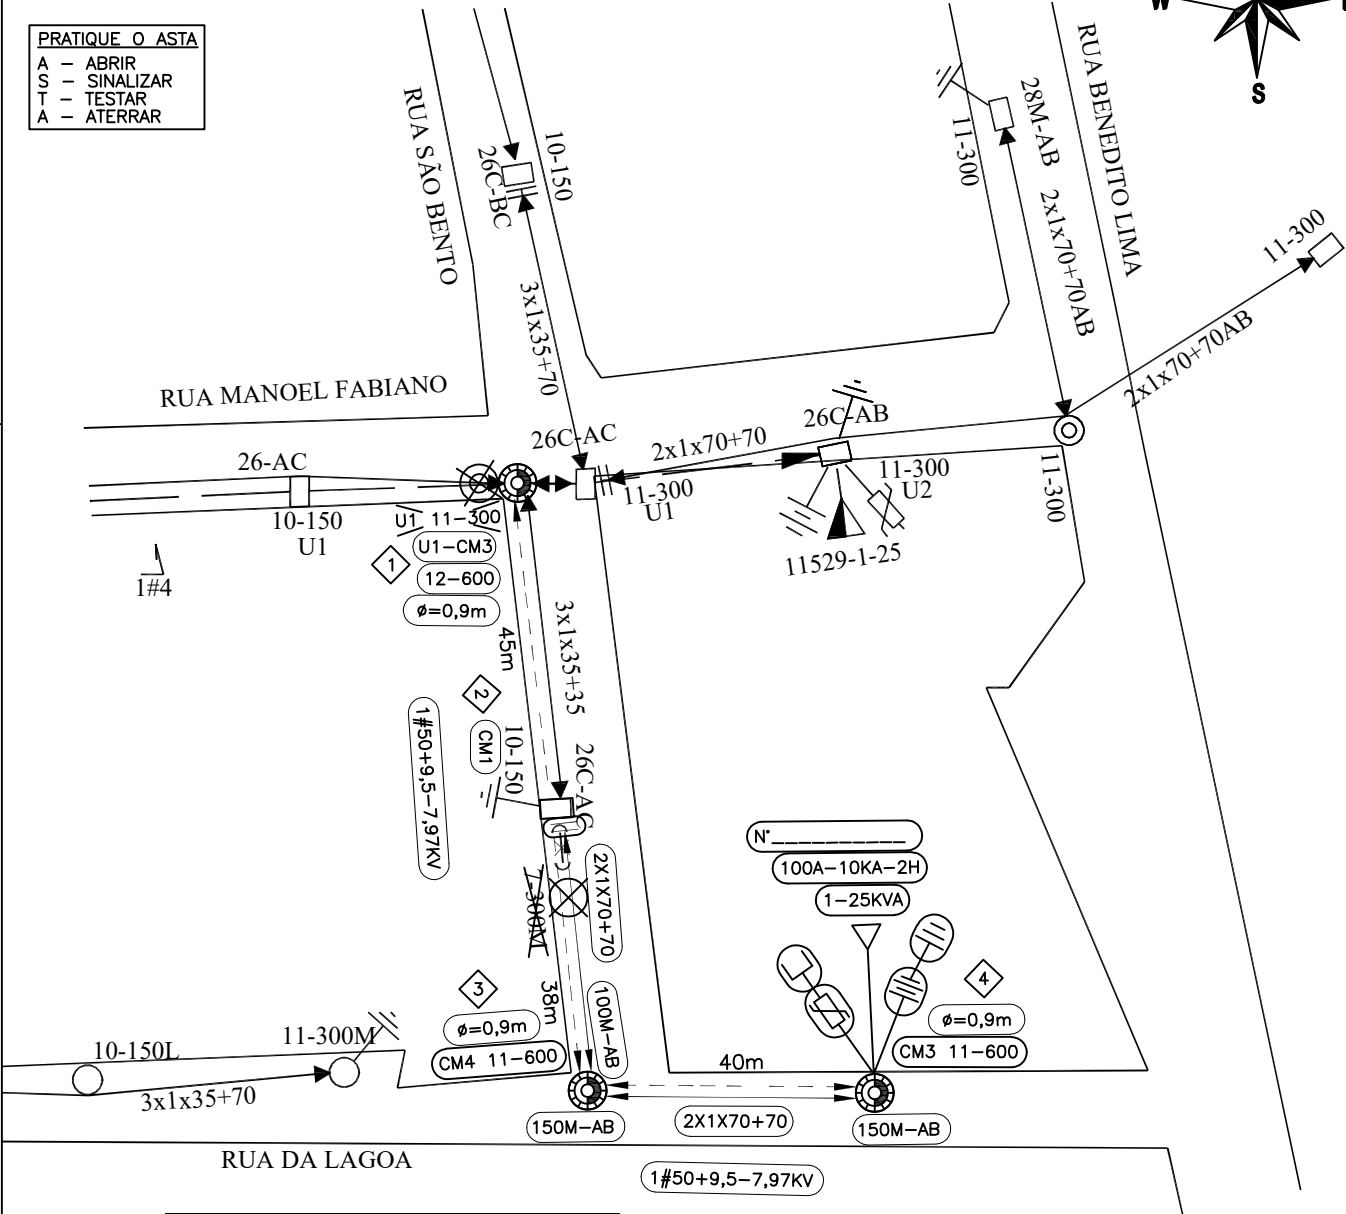


ALIMENTADOR: XXXXXX
EQUIPAMENTO DE MANOBRA: XXXXXXXXX
NUMERO DO EQUIPAMENTO: XXXXXXXXXX
COORDENADA DO EQUIPAMENTO: XXXXX:XXXXXX
DESLIGAMENTO: XX CLIENTES

PRATIQUE O ASTA
A - ABRIR
S - SINALIZAR
T - TESTAR
A - ATERRAR

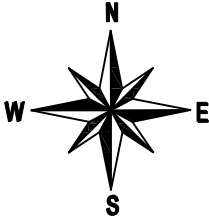

CEMIG- / OBRA PARTICULAR
Vistoria do Material Feita por: _____ N° Pessoal: _____ Data ____/____/____
Liberado para Início de Construção até: ____/____/____ por: _____ N° Pessoal: _____
Obra Recebida em: ____/____/____ por: _____ N° Pessoal: _____
Enviado para Autorização em: ____/____/____ por: _____ N° Pessoal: _____

Ordem Interna

CEMIG D - / OBRA PARTICULAR
Projeto: _____
Liberado por: _____
N° Pessoal: _____ Data ____/____/____
Esta liberação não isenta a responsabilidade da empreiteira quanto a observância das normas e padrões da CEMIG e eventuais falhas no projeto não reconhecíveis na análise

NOTAS:
1 - Projeto sem impacto ambiental.
2 - Projeto de interesse da Prefeitura Municipal de São João da Lagoa
3 - Projeto sem implicação Telemar.

PREFEITURA MUNICIPAL DE SÃO JOAO DA LAGOA

PREFEITURA MUNICIPAL DE SÃO JOÃO DA LAGOA		ESCALA: 1:1000	PRJ 01-25
PROJ.: _____	APROV.: _____	N°: _____ EM/NT NS: _____	
LEV.: _____		FOLHA: 01/01	ARQ.
CLASSIFICAÇÃO	VISTO: _____	DATA: 21/08/2025	

PROJETO DE EXTENSÃO DE MÉDIA E BAIXA TENSÃO
PARA ATENDER A PREFEITURA MUNICIPAL DE SÃO
DA LAGOA, NA AV. VISTA ALEGRE, BAIRRO CENTRO
NO MUNICIPIO DE SÃO JOÃO DA LAGOA - MG