



“Seu dia termina bem quando a segurança está inserida no seu Projeto”

ALIMENTADOR: XXXXXX
EQUIPAMENTO DE MANOBRA: XXXXXXXXX
NUMERO DO EQUIPAMENTO: XXXXXXXXXX
COORDENADA DO EQUIPAMENTO: XXXXX:XXXXX
DESLIGAMENTO: XX CLIENTES

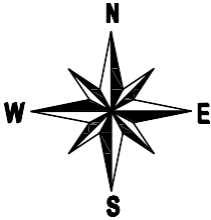

PRATIQUE O ASTA
A - ABRIR
S - SINALIZAR
T - TESTAR
A - ATERRAR

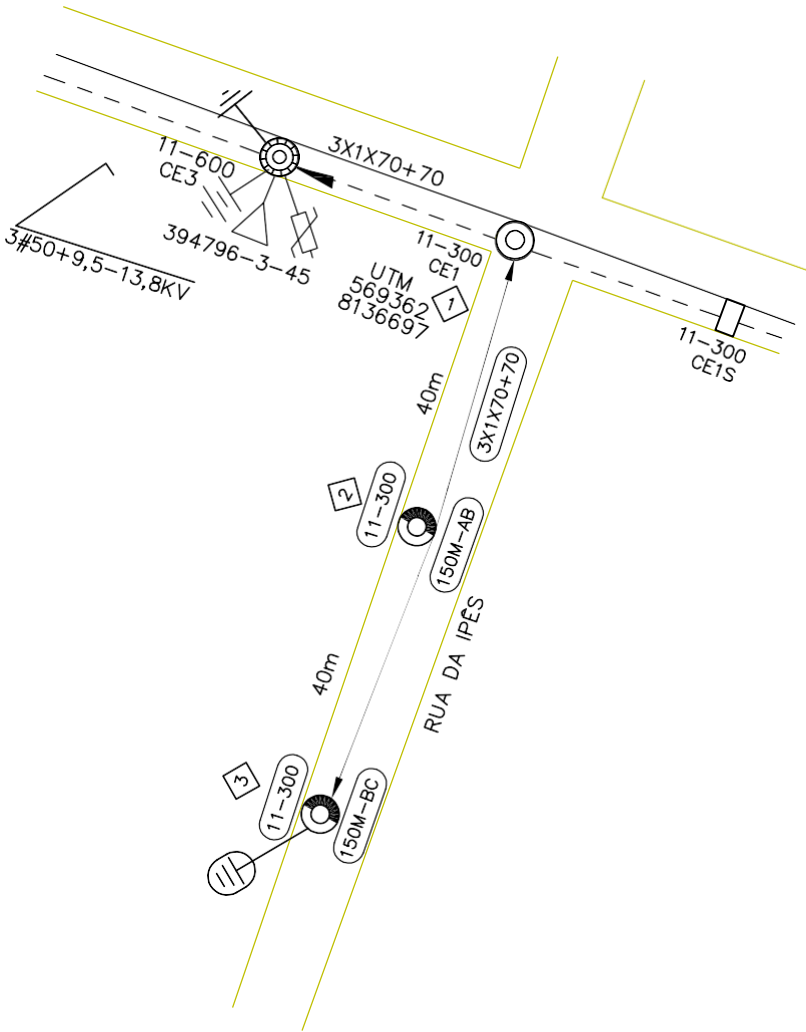

CEMIG- / OBRA PARTICULAR
Vistoria do Material Feita por: _____ N° Pessoal: _____ Data ____/____/____
Liberado para Início de Construção até: ____/____/____ por: _____ N° Pessoal: _____
Obra Recebida em: ____/____/____ por: _____ N° Pessoal: _____
Enviado para Autorização em: ____/____/____ por: _____ N° Pessoal: _____

Ordem Interna

CEMIG D - / OBRA PARTICULAR
Projeto: _____
Liberado por: _____
N° Pessoal: _____ Data ____/____/____
Esta liberação não isenta a responsabilidade da empreiteira quanto a observância das normas e padrões da CEMIG e eventuais falhas no projeto não reconhecíveis na análise

NOTAS:
1 - Projeto sem impacto ambiental.
2 - Projeto de interesse da Prefeitura Municipal de São João da Lagoa
3 - Projeto sem implicação Telemar.

PREFEITURA MUNICIPAL DE SÃO JOAO DA LAGOA

PREFEITURA MUNICIPAL DE SÃO JOÃO DA LAGOA		ESCALA: 1:1000	PRJ 05-25
PROJ.:	APROV.:	N°: EM/NT NS:	
LEV.:	DATA: 21/08/2025	FOLHA: 01/01	
CLASSIFICAÇÃO	PROJETO DE EXTENSÃO DE BAIXA TENSÃO ISOLADA PARA ATENDER A PREFEITURA MUNICIPAL DE SÃO DA LAGOA NA RUA DO PEQUIZEIRO BAIRRO CENTRO NO MUNICIPIO DE SÃO JOÃO DA LAGOA - MG		ARQ.