



ALIMENTADOR: XXXXXX
EQUIPAMENTO DE MANOBRA: XXXXXXXXX
NUMERO DO EQUIPAMENTO: XXXXXXXXXX
COORDENADA DO EQUIPAMENTO: XXXXX:XXXXX
DESLIGAMENTO: XX CLIENTES

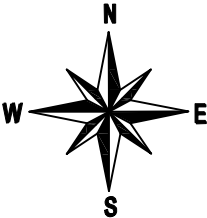

PRATIQUE O ASTA
A - ABRIR
S - SINALIZAR
T - TESTAR
A - ATERRAR

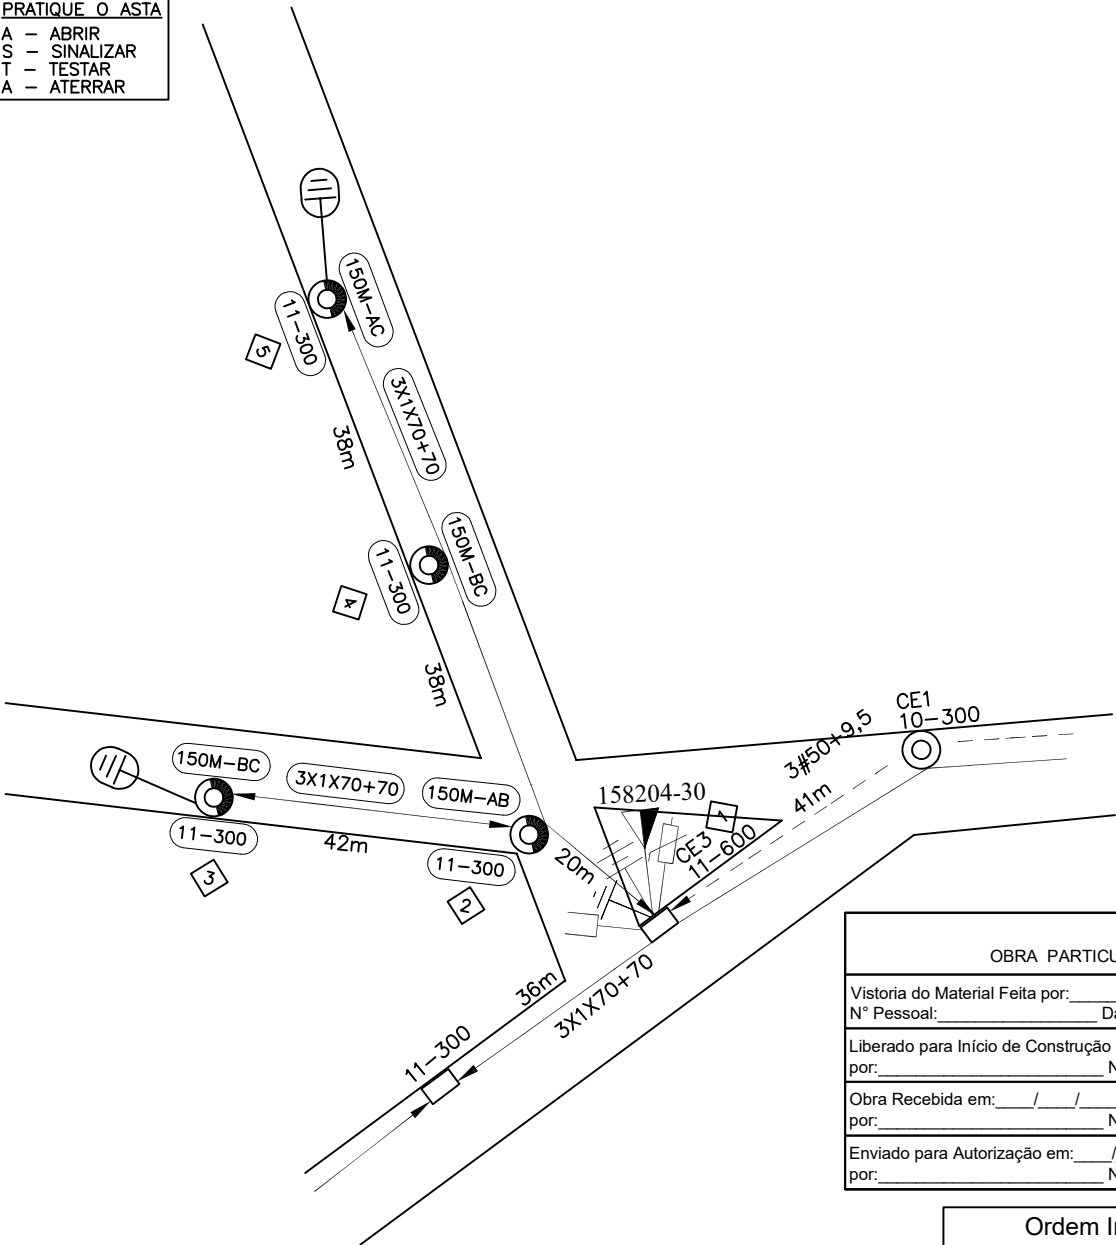

CEMIG- /	
OBRA PARTICULAR	
Vistoria do Material Feita por: _____	
N° Pessoal: _____	Data ____/____/____
Liberado para Início de Construção até: ____/____/____	
por: _____	N° Pessoal: _____
Obra Recebida em: ____/____/____	
por: _____	N° Pessoal: _____
Enviado para Autorização em: ____/____/____	
por: _____	N° Pessoal: _____

Ordem Interna

CEMIG D - /	
OBRA PARTICULAR	
Projeto: _____	
Liberado por: _____	
N° Pessoal: _____	Data ____/____/____
Esta liberação não isenta a responsabilidade da empreiteira quanto a observância das normas e padrões da CEMIG e eventuais falhas no projeto não reconhecíveis na análise	

NOTAS:
1 - Projeto sem impacto ambiental.
2 - Projeto de interesse da Prefeitura Municipal de São João da Lagoa
3 - Projeto sem implicação Telemar.

PREFEITURA MUNICIPAL DE SÃO JOAO DA LAGOA

PREFEITURA MUNICIPAL DE SÃO JOÃO DA LAGOA		ESCALA: 1:1000	PRJ 06-25
PROJ.: _____	APROV.: _____	N°: EM/NT NS: _____	
LEV.: _____	DATA: 21/08/2025	FOLHA: 01/01	
CLASSIFICAÇÃO		ARQ.	