



ALIMENTADOR: XXXXXX
EQUIPAMENTO DE MANOBRAS: XXXXXXXXXX
NUMERO DO EQUIPAMENTO: XXXXXXXXXX
COORDENADA DO EQUIPAMENTO: XXXXX:XXXXXX
DESLIGAMENTO: XX CLIENTES

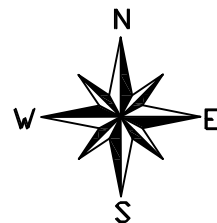

A – ABRIR
S – SINALIZAR
T – TESTAR
A – ATERRAR

CEMIG- /	
OBRA PARTICULAR	
Vistoria do Material Feita por: _____	_____
N° Pessoal: _____	Data ____/____/____
Liberado para Início de Construção até: ____/____/____	_____
por: _____	N° Pessoal: _____
Obra Recebida em: ____/____/____	_____
por: _____	N° Pessoal: _____
Enviado para Autorização em: ____/____/____	_____
por: _____	N° Pessoal: _____

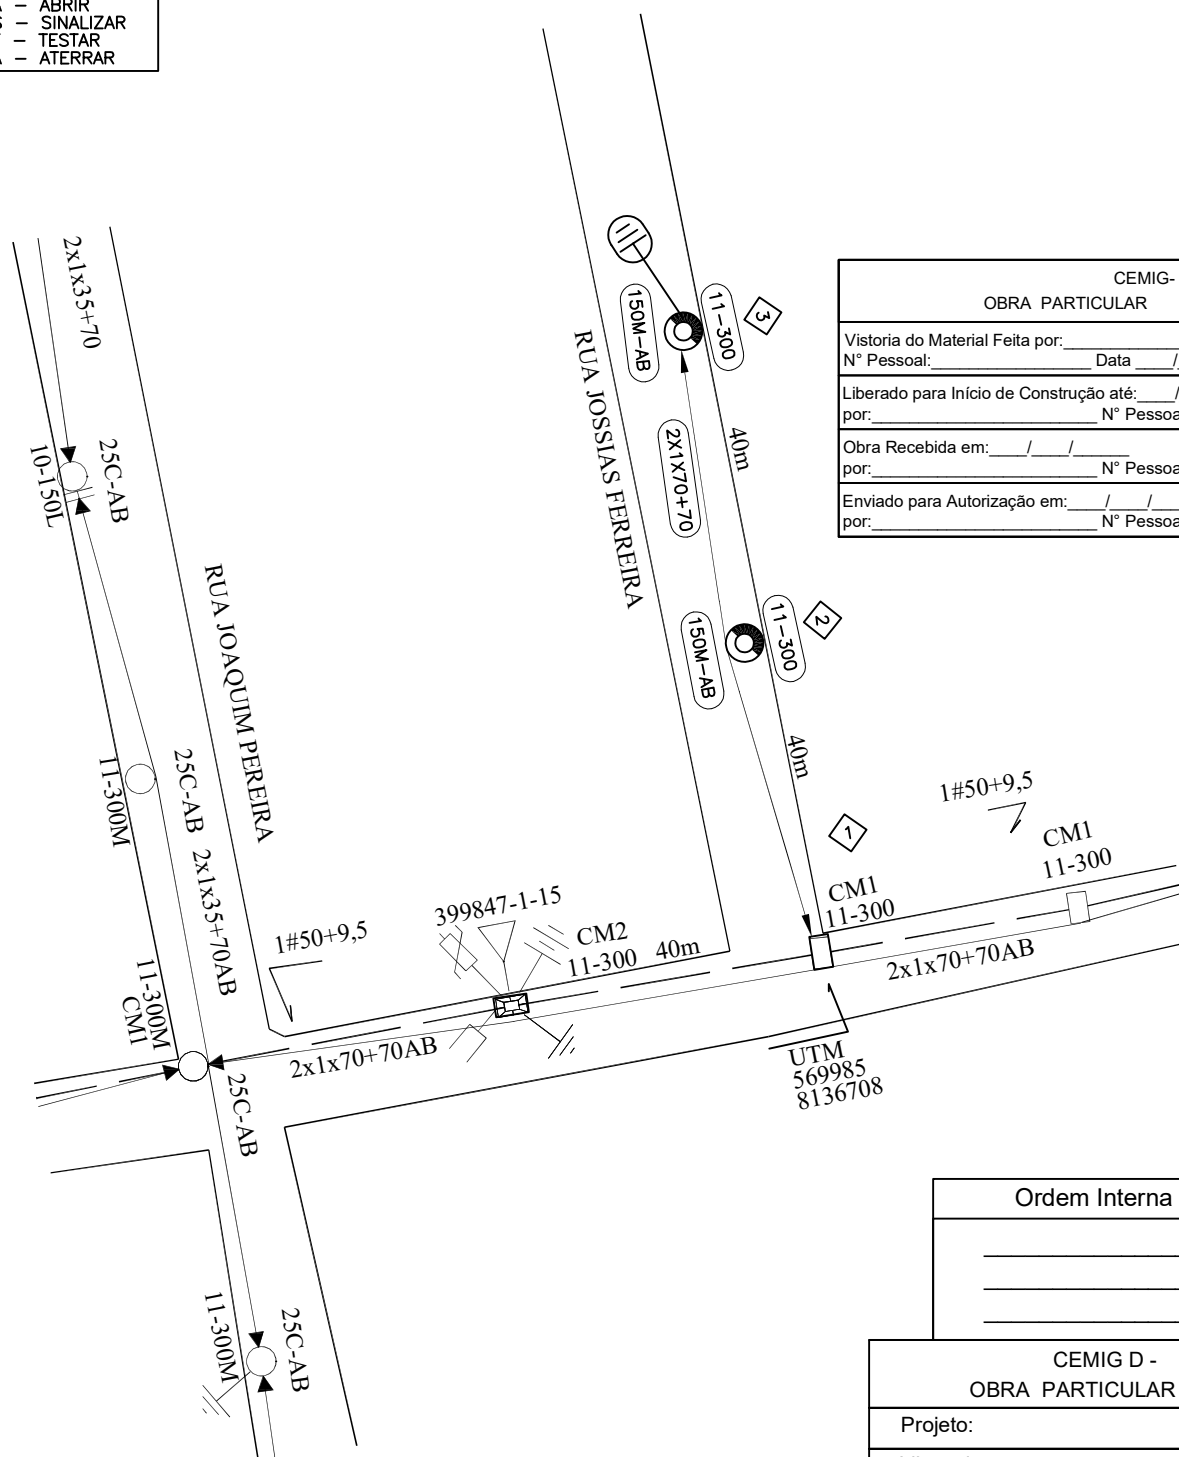

1 – Projeto sem impacto ambiental.
2 – Projeto de interesse da Prefeitura Municipal de São João da Lagoa
3 – Projeto sem implicação Telemar.

Ordem Interna

CEMIG D - /	
OBRA PARTICULAR	
Projeto:	
Liberado por:	
N° Pessoal: _____ Data ____/____/____	
Esta liberação não isenta a responsabilidade da empreiteira quanto a observância das normas e padrões da CEMIG e eventuais falhas no projeto não reconhecíveis na análise	

[illegible]

CLASSIFICAÇÃO			

		PREFEITURA MUNICIPAL DE SÃO JOÃO DA LAGOA	ESCALA: 1:1000	PRJ 08-25
PROJ.:	APROV.:	PROJETO DE EXTENSÃO DE BAIXA TENSÃO ISOLADA PARA ATENDER A PREFEITURA MUNICIPAL DE SÃO DA LAGOA, NA RUA JOSIAS FERREIRA BAIRRO CENTRO NO MUNICIPIO DE SÃO JOÃO DA LAGOA - MG	N.º: EM/NT NS:	
LEV.:				
VISTO:	DATA: 21/08/2025		FOLHA: 01/01	