ALIMENTADOR: XXXXXX
CHAVE: 121093–100A–8T–B
COORD: 586954:8149274

"SEU DIA TERMINA BEM QUANDO A SEGURANÇA ESTA INSERIDA NO SEU PROJETO"

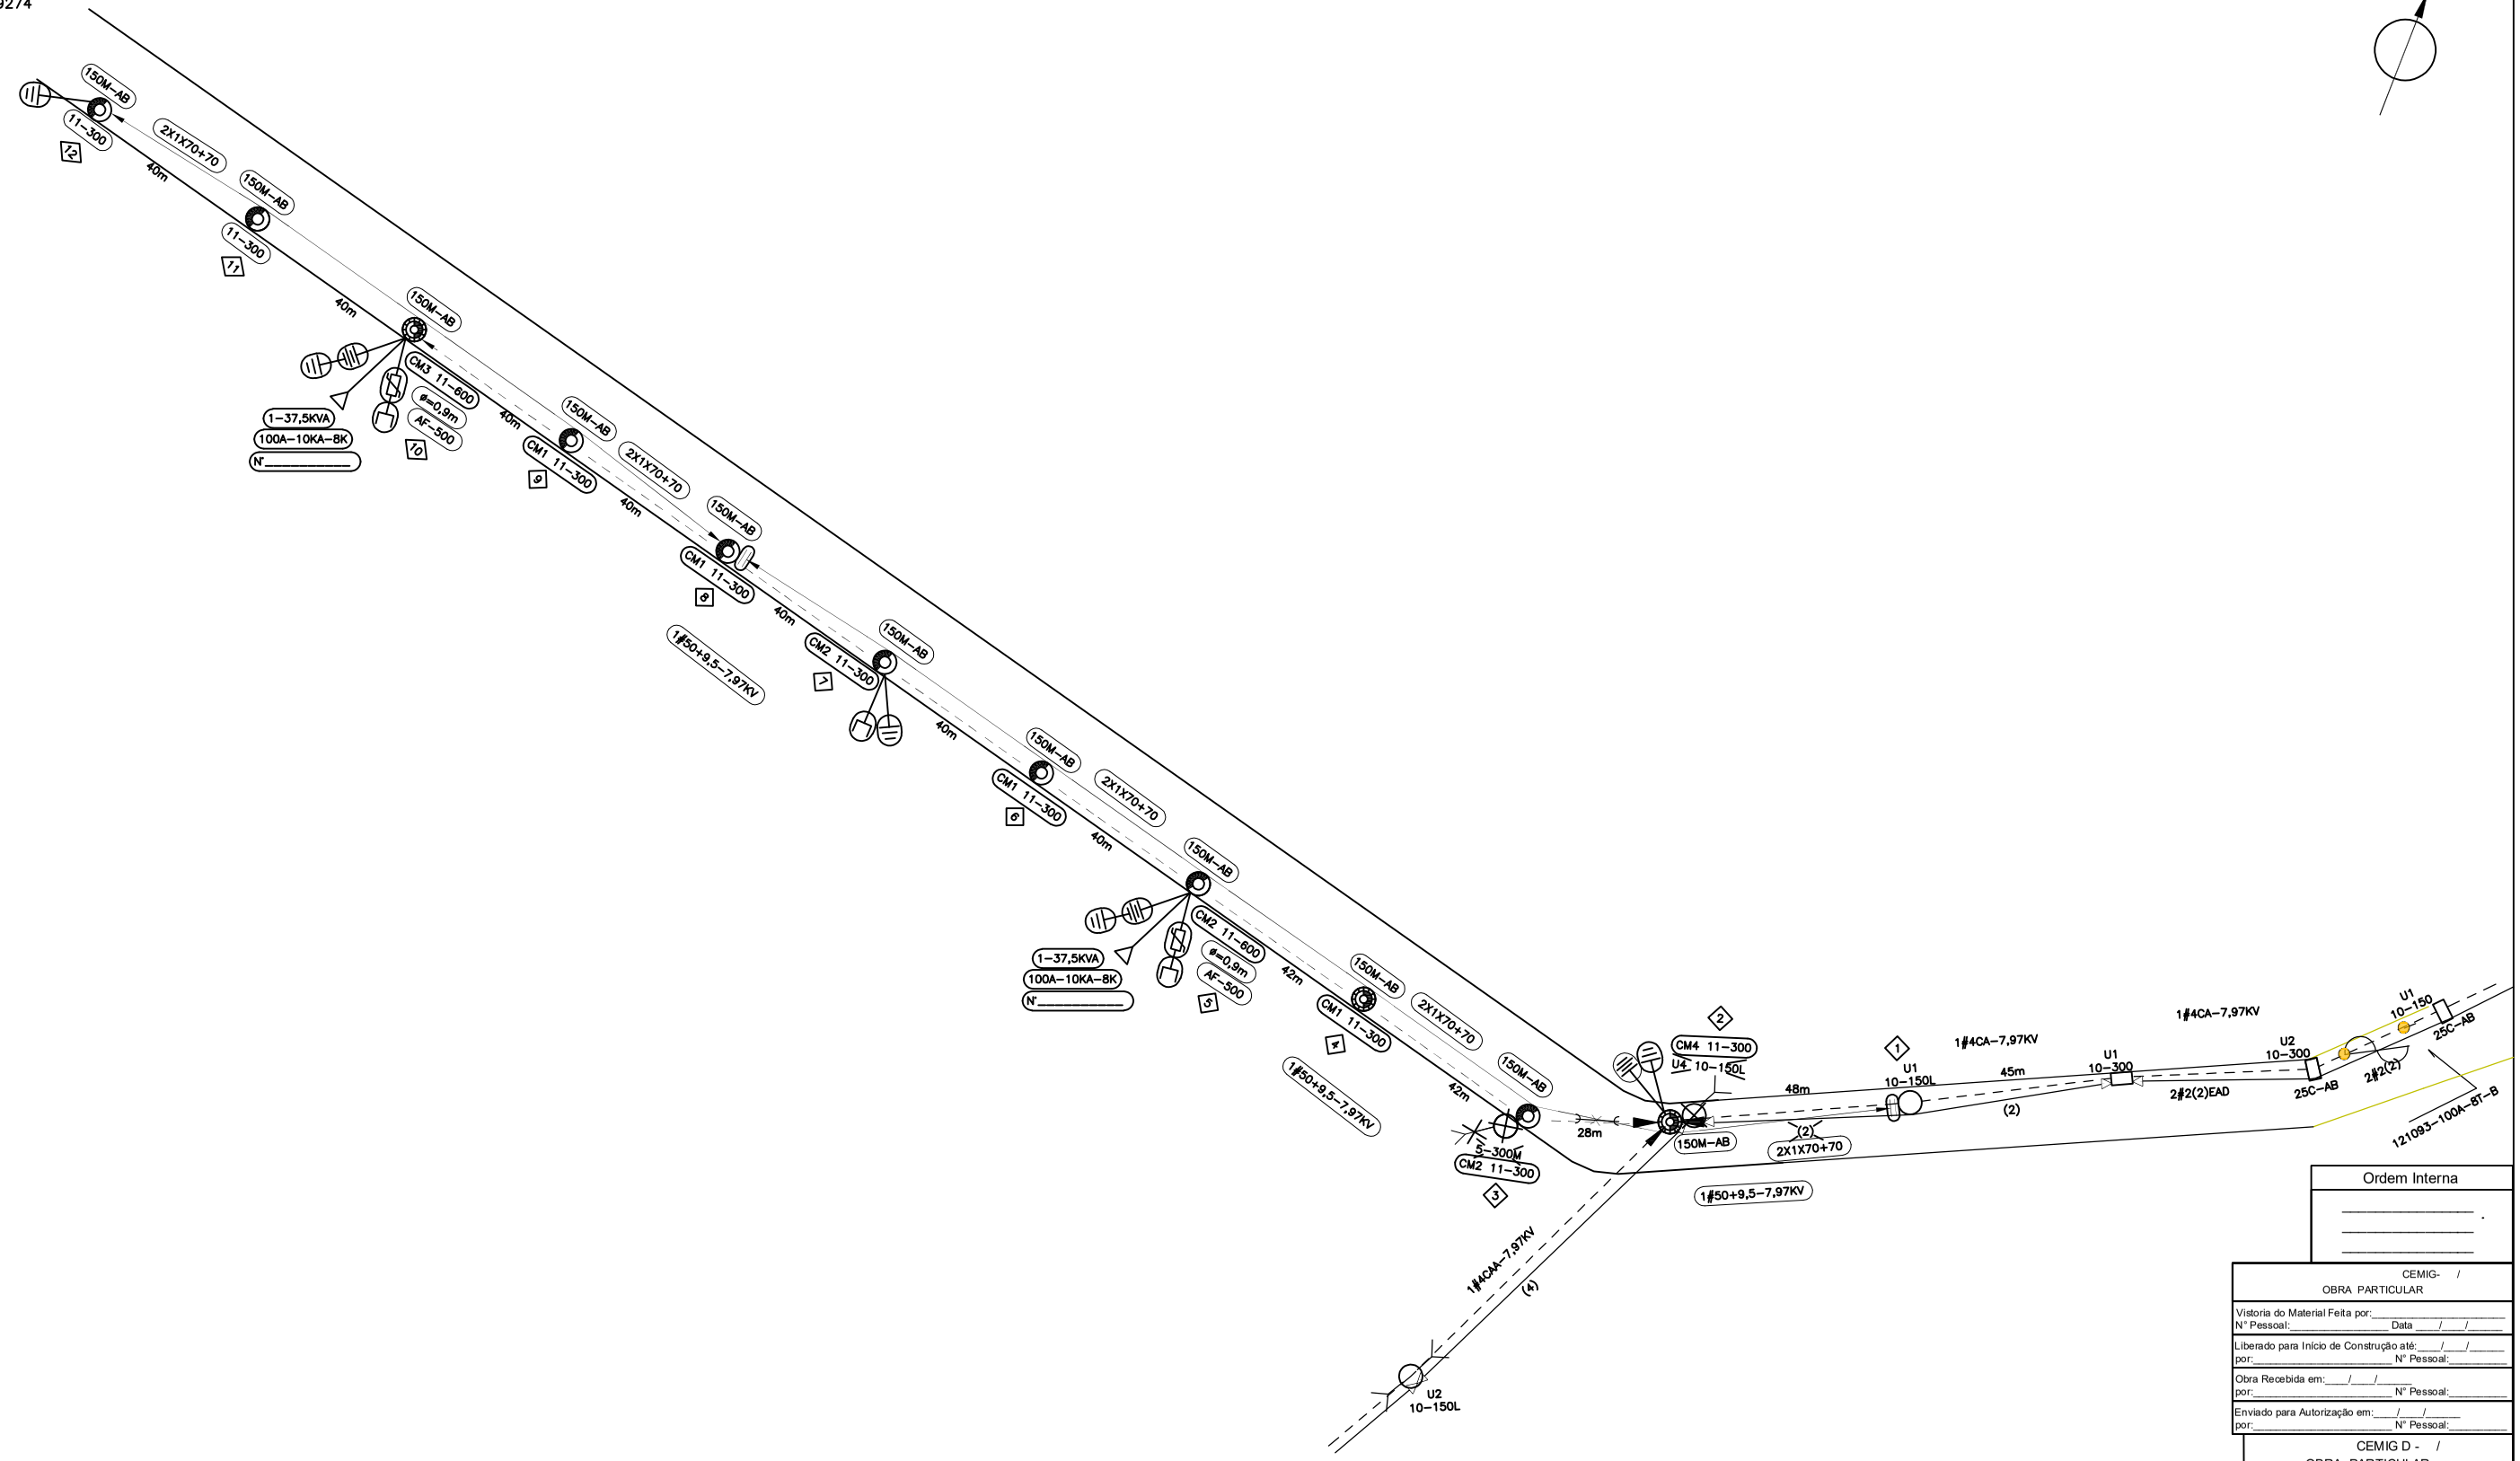

NOTAS:

- MÁXIMA RESISTÊNCIA NA MALHA DE TERRA DE 80 OHMS
- SECCIONAR E ATERRAR AS CERCAS EXISTENTES
- CONSTRUIR PROJETO CONFORME ND'S E POP'S CEMIG
- SEM IMPACTO AMBIENTAL

DISTR.	QTDE/TIPO	ORGÃO	DISTRIBUIÇÃO AUTOMÁTIA DE CÓPIAS	TOTAL

Ordem Interna

CEMIG- /
OBRA PARTICULAR

Vistoria do Material Feita por:
N° Pessoal: Data / /
Liberado para Início de Construção até: / /
por: N° Pessoal:
Obra Recebida em: / /
por: N° Pessoal:
Enviado para Autorização em: / /
por: N° Pessoal:

CEMIG D - /
OBRA PARTICULAR

Projeto:
Liberado por:
N° Pessoal: Data / /

Esta liberação não isenta a responsabilidade da empreiteira quanto a observância das normas e padrões da CEMIG e eventuais falhas no projeto não reconheciveis na análise

	DATA	FEITO	VISTO	APROV.
c				
b				
a				

CLASSIFICAÇÃO — ALTERAÇÕES

NOTA:

RONALDO SOARES MOTA DIAS:11086781651
Assinado de forma digital por RONALDO SOARES MOTA DIAS:11086781651 Dados: 2026.06.26 09:23:51 -03'00'

PROJETO
DESEN.
LEVAN.
VISTO — BRENO DENILSON ANDRADE REIS:01621921697 Assinado de forma digital por BRENO DENILSON ANDRADE REIS:01621921697 Dados: 2026.06.25 11:42:31 -03'00'
APROV.
DATA

VISTO — ASSIN. MATRICULA
APROV. — ASSIN. MATRICULA
DATA

RDU SÃO JOÃO DA LAGOA

EXTENSAO DE RDP E RSI COM INSTALAÇÃO DE ILUMINAÇÃO PUBLICA PARA ATENDER A ENTRADA DE SÃO NOBERTO NO MUNICIPIO DE SÃO JOÃO DA LAGOA - MG

1/1000

Nº EM-NT NS-

FOLHA

PRJ 014-25

C:\Users\Usuario\Desktop\Projetos\São João Da Lagoa\Projeto 01 (Entrada De São Noberto).dwg

REV: 00 \ DATA: 04/09/25