
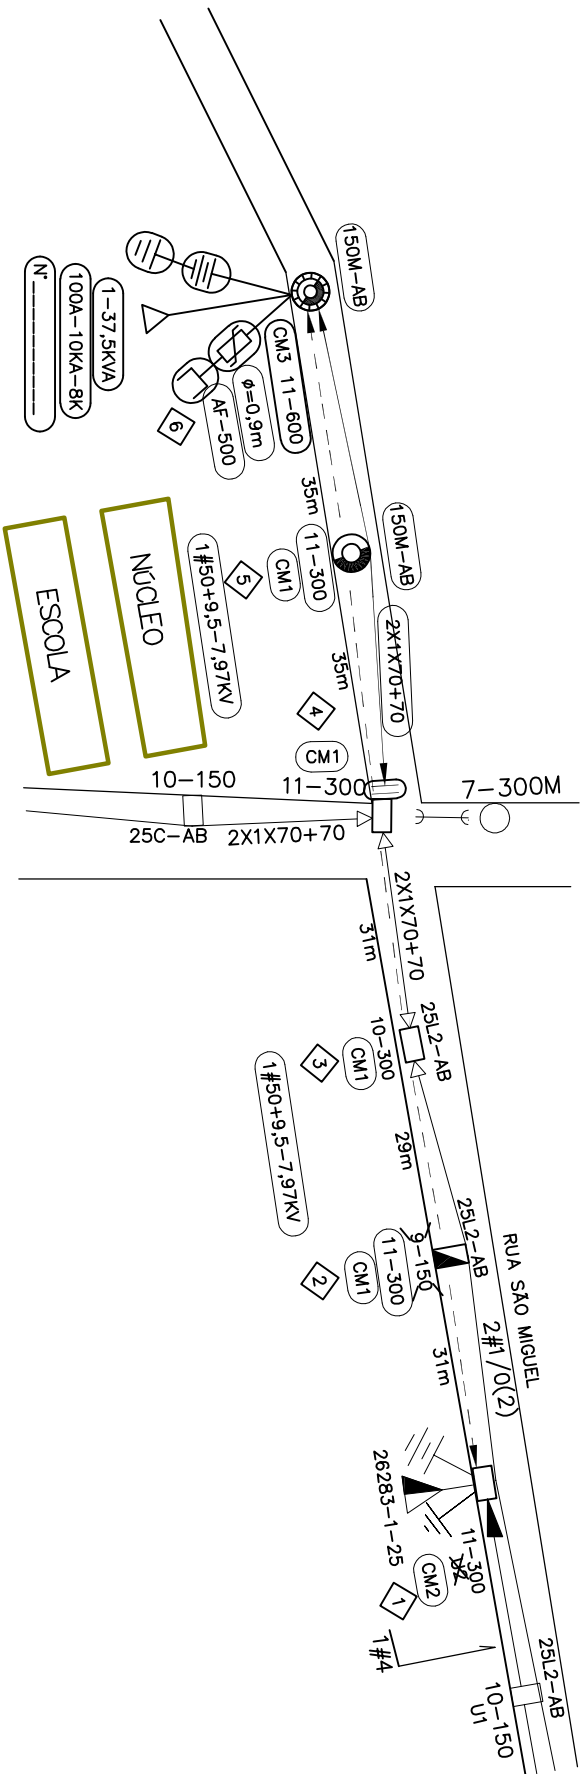


“Seu dia termina bem quando a segurança está inserida no seu Projeto”.

ALIMENTADOR: XXXXXXXX
EQUIPAMENTO DE MANOBR: XXXXXXXXXXXX
NUMERO DO EQUIPAMENTO: XXXXXXXX
COORDENADA DO EQUIPAMENTO: XXXXX:XXXXXXXX
DESIGAMENTO: XX CLIENTES

PRATIQUE O ASTA
A - ABRIR
S - SINALIZAR
T - TESTAR
A - ATERRAR

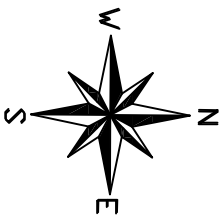

CEMG- /	
OBRA PARTICULAR	
Visão do Material Felta por:	Data ____/____/____
Nº Pessoal: _____	
Liberação para Início de Construção até: ____/____/____	
por: _____	Nº Pessoal: _____
Obra Recebida em: ____/____/____	
por: _____	Nº Pessoal: _____
Enviado para Autorização em: ____/____/____	
por: _____	Nº Pessoal: _____

Ordem Interna

CEMIG D - / OBRA PARTICULAR
Projeto:
Liberação por:
Nº Passoa: _____ Data ____/____/____

Esta liberação não isenta a responsabilidade da empreiteira quanto a observância das normas e padrões da CEMIG e eventuais falhas no projeto não reconhecíveis na análise

NOTAS:

- 1 – Projeto sem impacto ambiental.
- 2 – Projeto de interesse da Prefeitura Municipal de São João da Lagoa
- 3 – O poste de 300Dm projetado deverá ter seu engastamento com a profundidade aumentada igual a 1,80m;

DISTR.										
QTDE./TIPO										
ORGÃO										TOTAL
DISTRIBUIÇÃO AUTOMÁTICA DE CÓPIAS										

[illegible]