
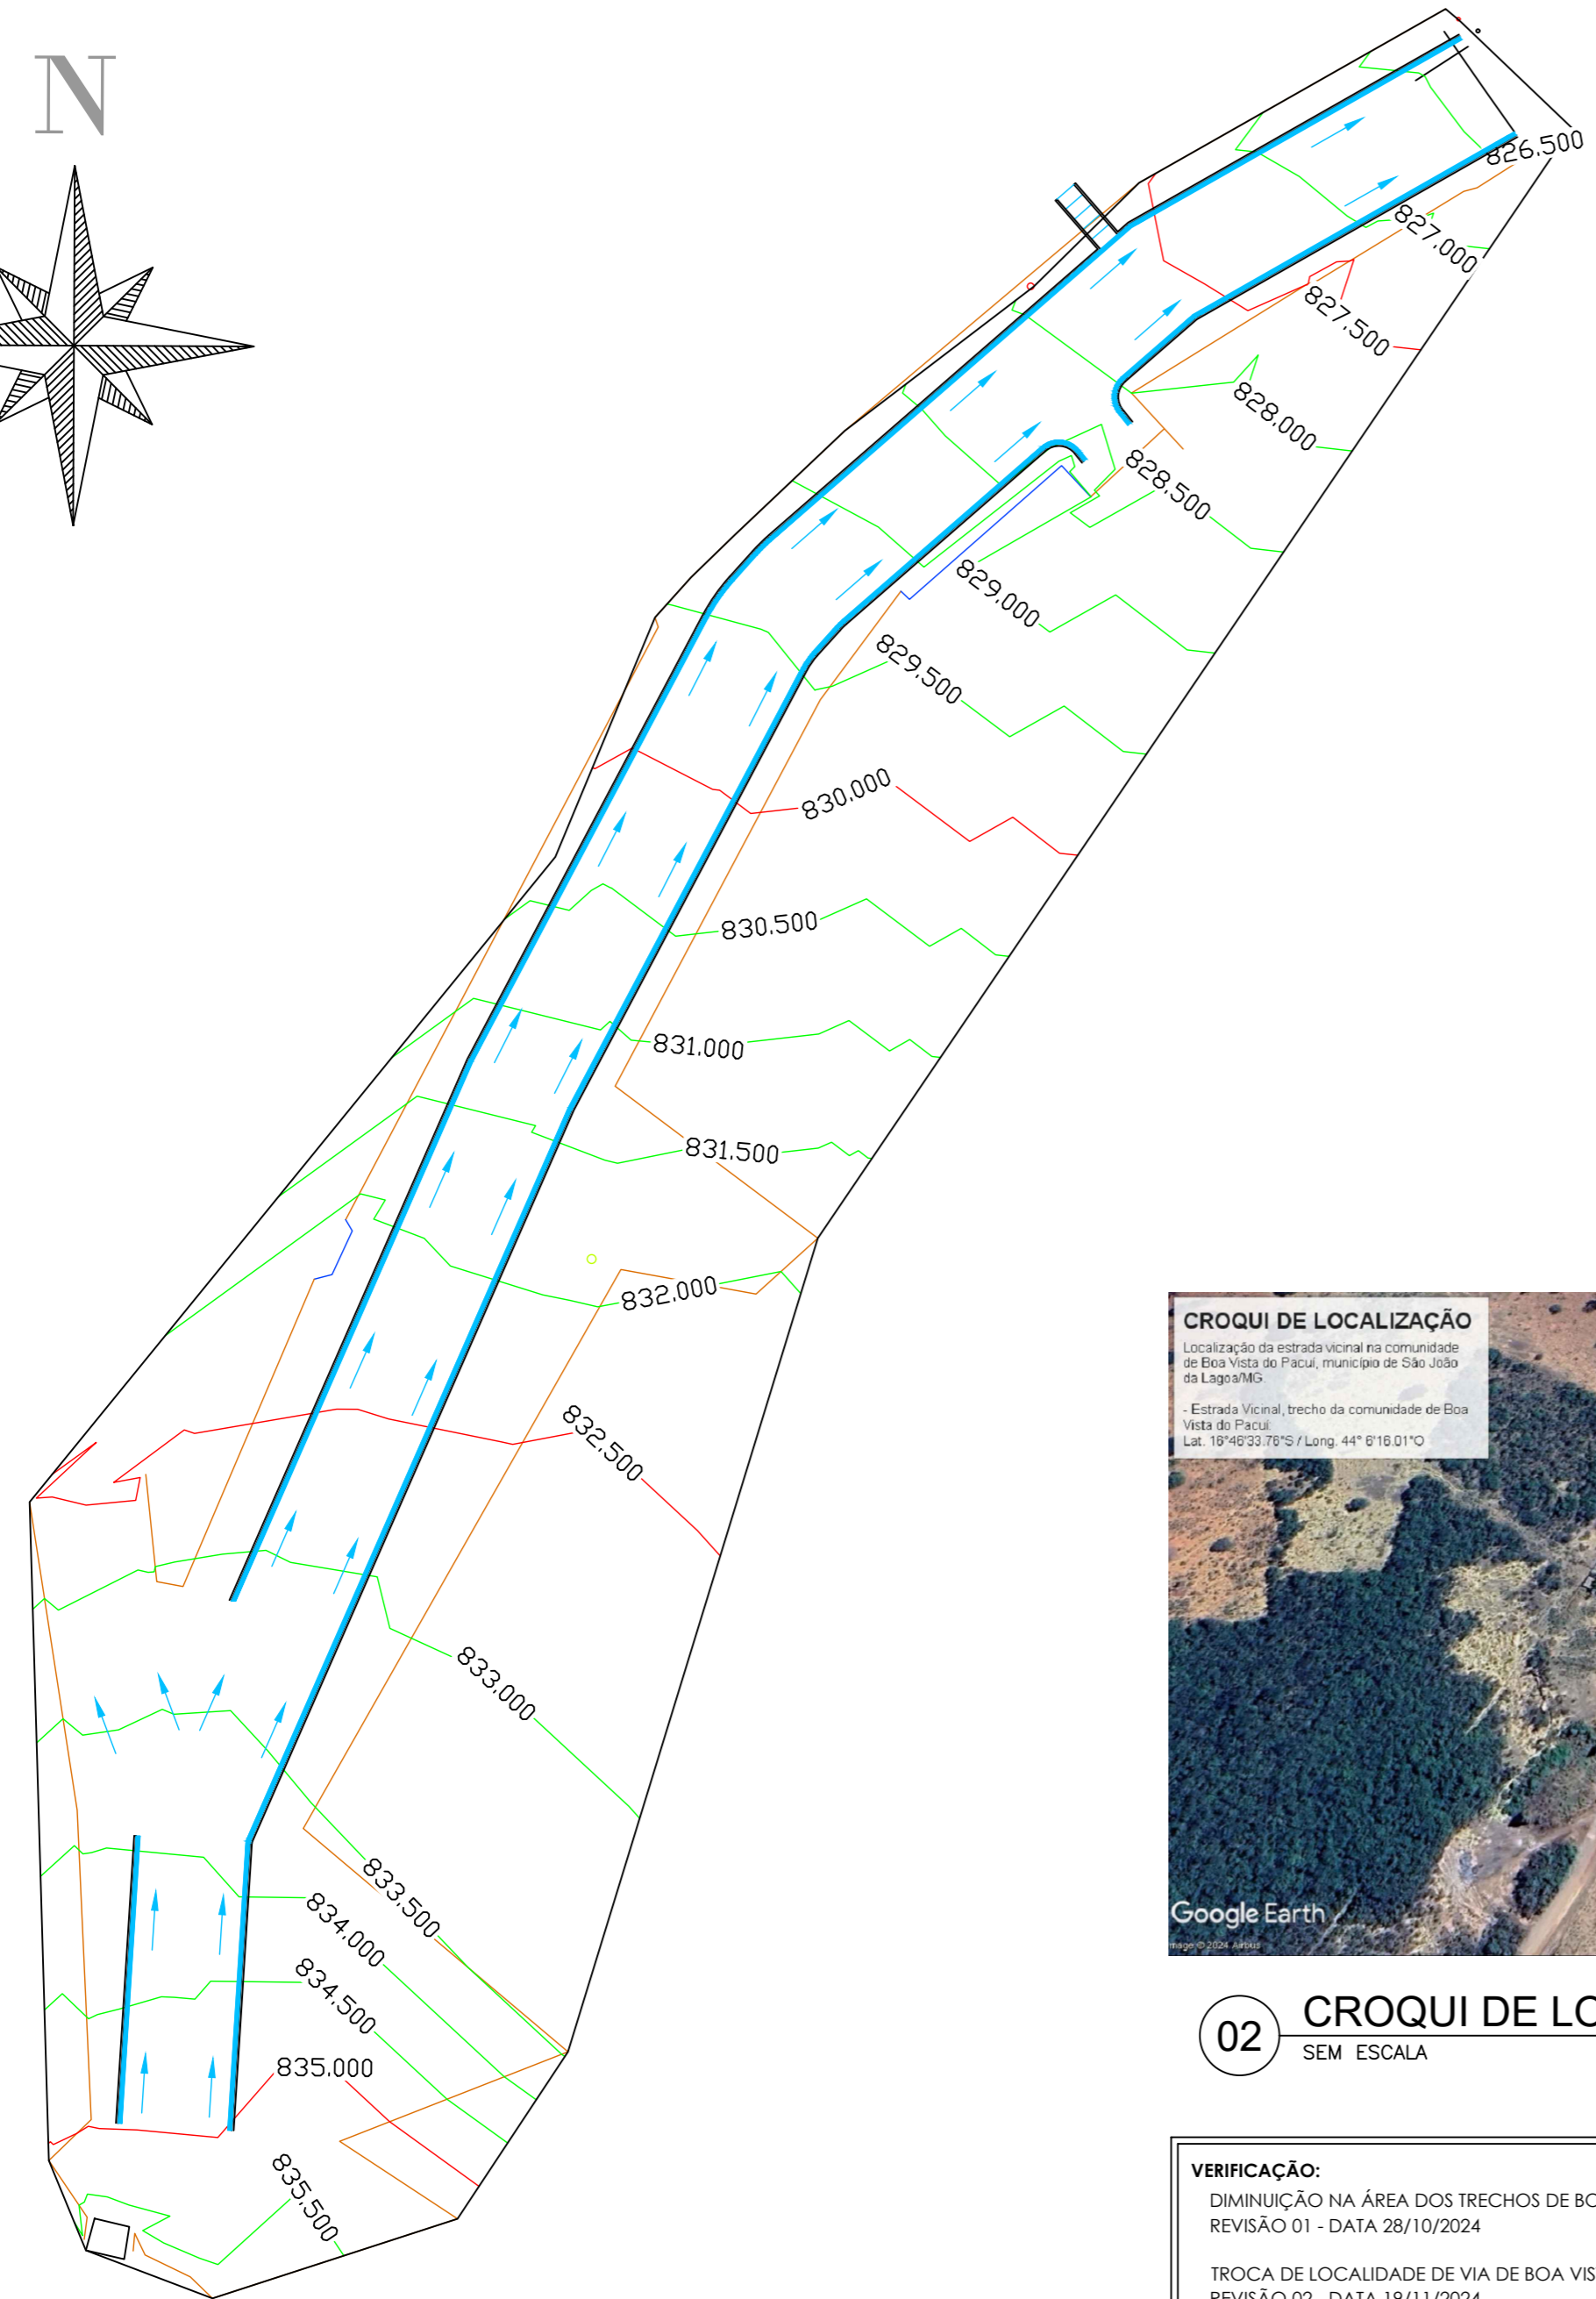


01 PROJETO DE DRENAGEM DO TRECHO DA ESTRADA VICINAL DE BOA VISTA DO PACUÍ
1:500

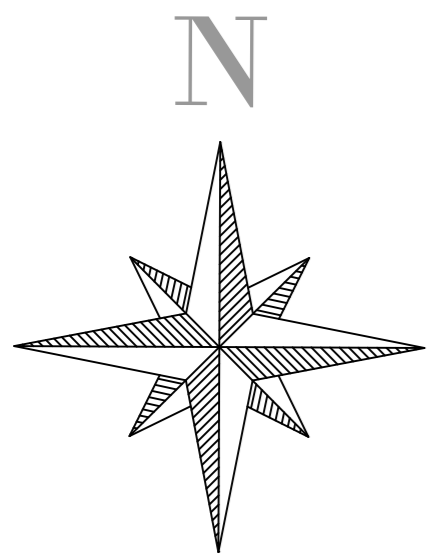

02 CROQUI DE LOCALIZAÇÃO
SEM ESCALA

VERIFICAÇÃO:
DIMINUIÇÃO NA ÁREA DOS TRECHOS DE BOA VISTA DO PACUÍ - REVISÃO 01 - DATA 28/10/2024

TROCA DE LOCALIDADE DE VIA DE BOA VISTA DO PACUÍ - REVISÃO 02 - DATA 19/11/2024


APROVAÇÃO:
LUCAS ALEXANDRE GOMES VELOSO
CREA/CAU: 373.195/D - MG - DATA 28/10/2024

LUCAS ALEXANDRE GOMES VELOSO
CREA/CAU: 373.195/D - MG - DATA 19/11/2024

NOTAS:
A DRENAGEM DAS VIAS SE DARÁ SUPERFICIALMENTE POR MEIO DE SARJETAS DE CONCRETO MOLDADAS IN LOCO, PERMITINDO QUE O FLUXO DAS ÁGUAS PLUVIAIS SIGA A INCLINAÇÃO NATURAL DAS VIAS.

LEGENDAS:

	Cercas existentes		Passagem de água
	Muros existentes		Meio-fio e sarjetada a ser executado
	Postes existentes		Eixo viário
	PV existentes		Meio-fio de travamento a ser executado
	Fossas existentes		Calçadas
	Árvores existentes		Meio-fio, sarjeta e pavimento existentes
	Direção do fluxo da água pluvial		

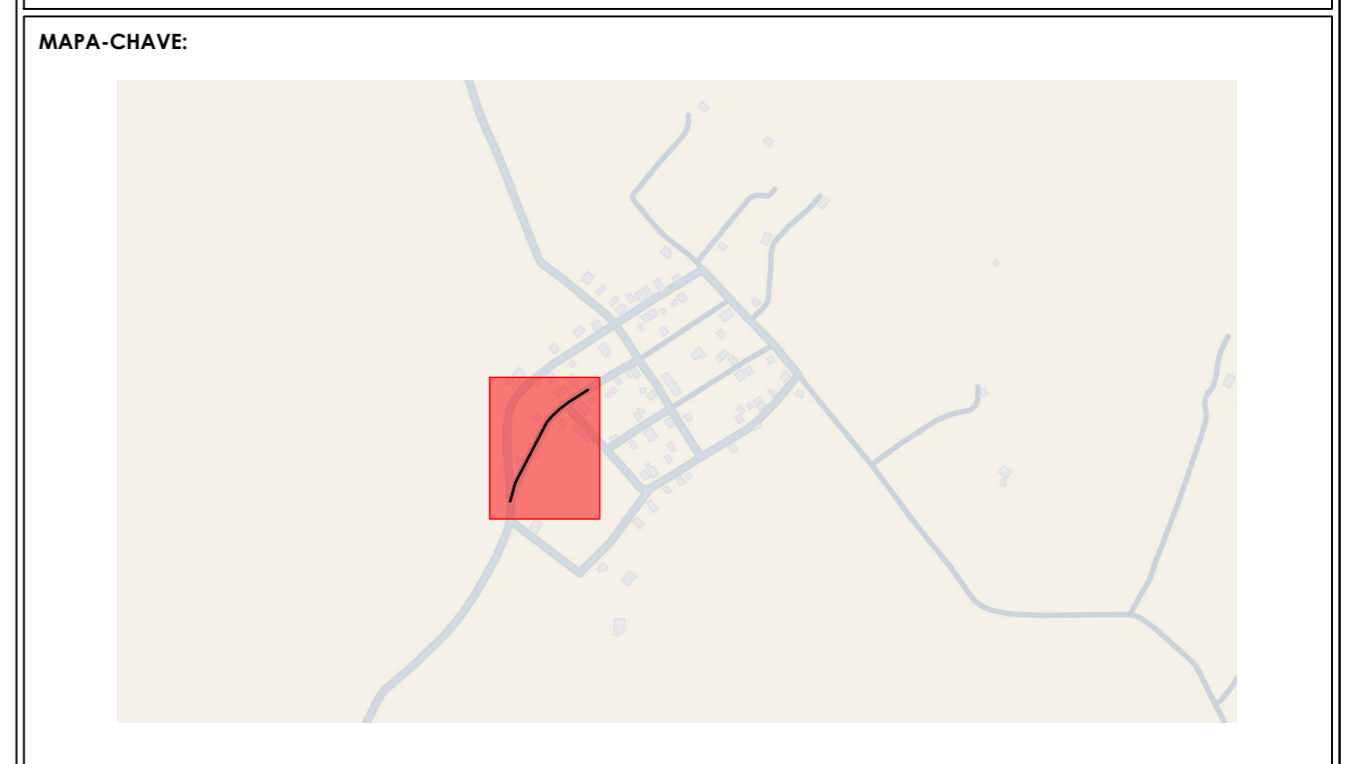

CONTRATADA: CNPJ Nº: 16.783.066/0001-35 AVENIDA MESTRA FININHA, Nº 726 - 1º ANDAR, CIDADE SANTA MARIA, MONTES CLAROS/MG - CEP: 39401-074	CONTRATANTE: CNPJ Nº: 01.612.494/0001-28 AVENIDA CORAÇÃO DE JESUS, Nº 1005 - CENTRO SÃO JOÃO DA LAGOA/MG - CEP: 39330-000
RESPONSÁVEL TÉCNICO: LUCAS ALEXANDRE GOMES VELOSO CREA/CAU: 373.195/D - MG	RESPONSÁVEL LEGAL: PREFEITO(A) MUNICIPAL DE SÃO JOÃO DA LAGOA

PAVIMENTAÇÃO EM BLOQUETE DAS ESTRADAS VICINAIS NAS COMUNIDADES DO MUNICÍPIO DE SÃO JOÃO DA LAGOA / MG

DESCRIÇÃO: DETALHES DA DRENAGEM DAS VIAS.

ENDEREÇO DA OBRA: ESTRADA VICINAL DA COMUNIDADE DE BOA VISTA DO PACUÍ.

MUNICÍPIO: SÃO JOÃO DA LAGOA/MG	DATA INICIAL: 09 DE OUTUBRO DE 2024
FASE DO PROJETO: FINAL	ART/RRT:
REFERÊNCIA DO PROJETO: SJL-0047	ESCALA: INDICADAS
Nº REVISÃO: 02	01/03

DRENAGEM URBANA