


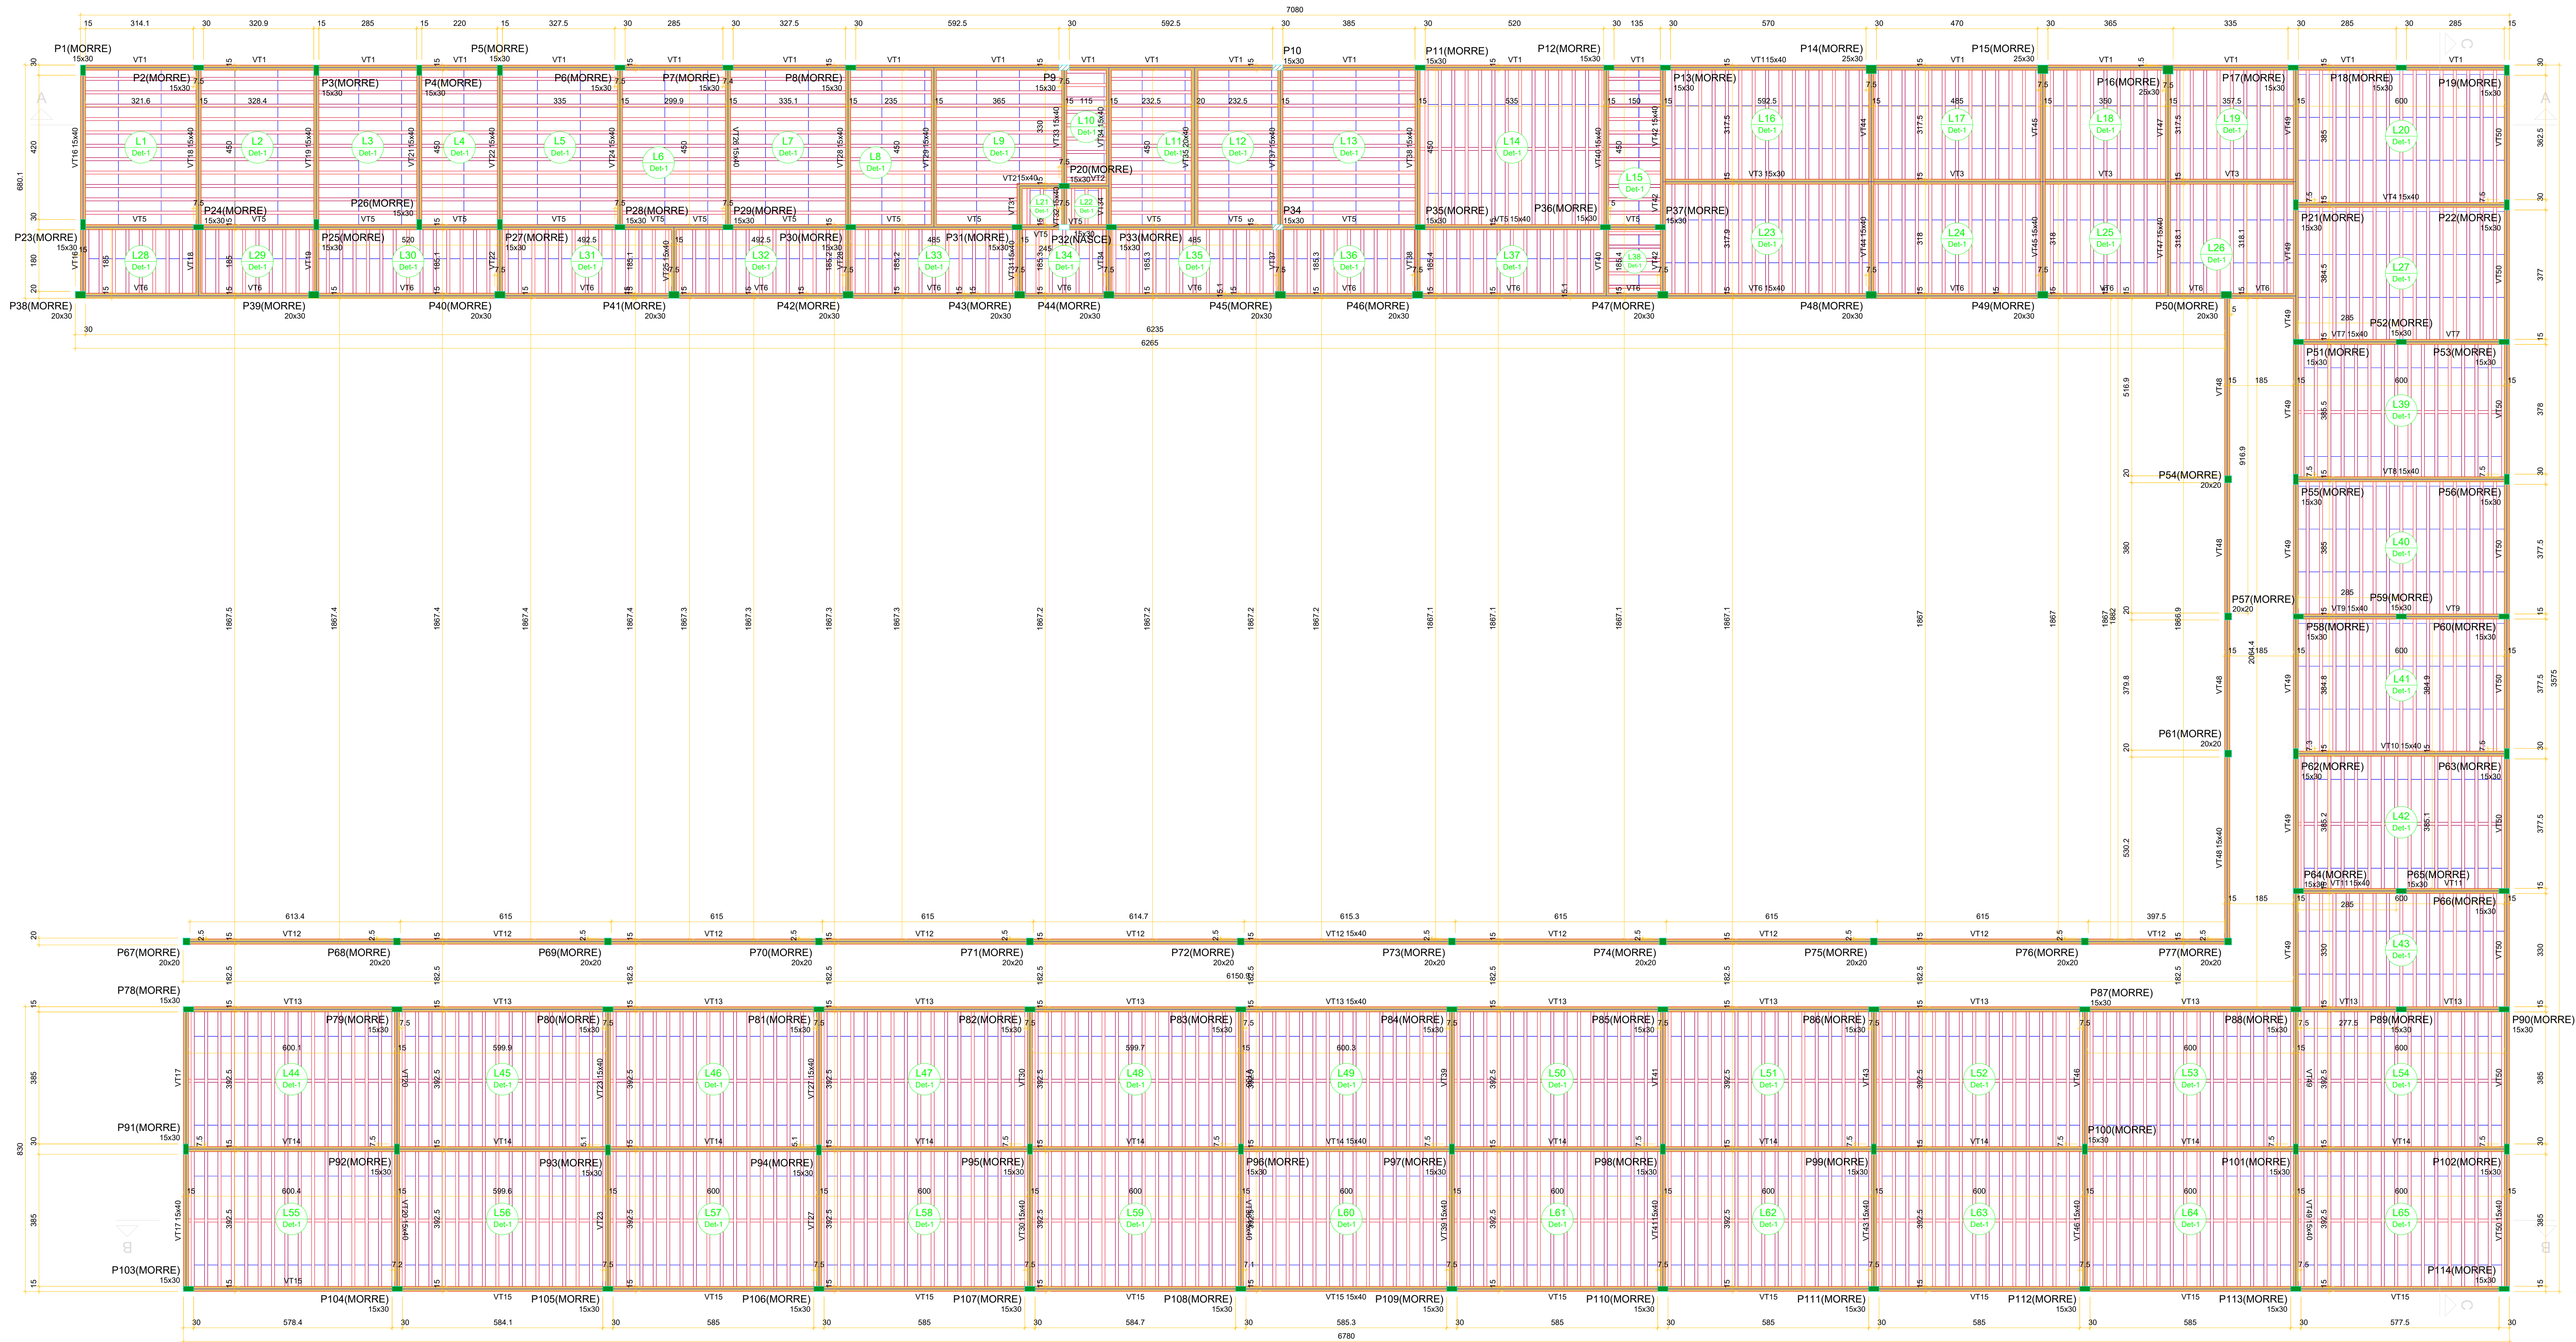

Blocos de enchimento				
Detalhe	Tipo	Nome	Dimensões(cm)	Quantidade
1	EPS Unidirecional	88/30/125	8 30 125	2667

Características dos materiais	
fck (kgf/cm²)	fcd (kgf/cm²)
250	241500

Dimensão máxima do agregado = 19 mm

Legenda das vigas e paredes

Viga

Legenda dos pilares

Pilar que morre

Pilar que passa

Pilar que nasce

Detalhe 1 (esc. 1:30)

0,5

0,5

0,5

0,5

0,5

0,5

0,5

0,5

0,5

0,5

0,5

0,5

0,5

0,5

0,5

0,5

0,5

0,5

0,5

0,5

0,5

0,5

0,5

0,5

0,5

0,5

0,5

0,5

0,5

0,5

0,5

0,5

0,5

0,5

0,5

0,5

0,5

0,5

0,5

0,5

0,5

0,5

0,5

0,5

0,5

0,5

0,5

0,5

0,5

0,5

0,5

0,5

0,5

0,5

0,5

0,5

0,5

0,5

0,5

0,5

0,5

0,5

0,5

0,5

0,5

0,5

0,5

0,5

0,5

0,5

0,5

0,5

0,5

0,5

0,5

0,5

0,5


0,5

0,5

0,5

FORMA DO PAVIMENTO TERREO (NÍVEL 330)

Escala 1:75

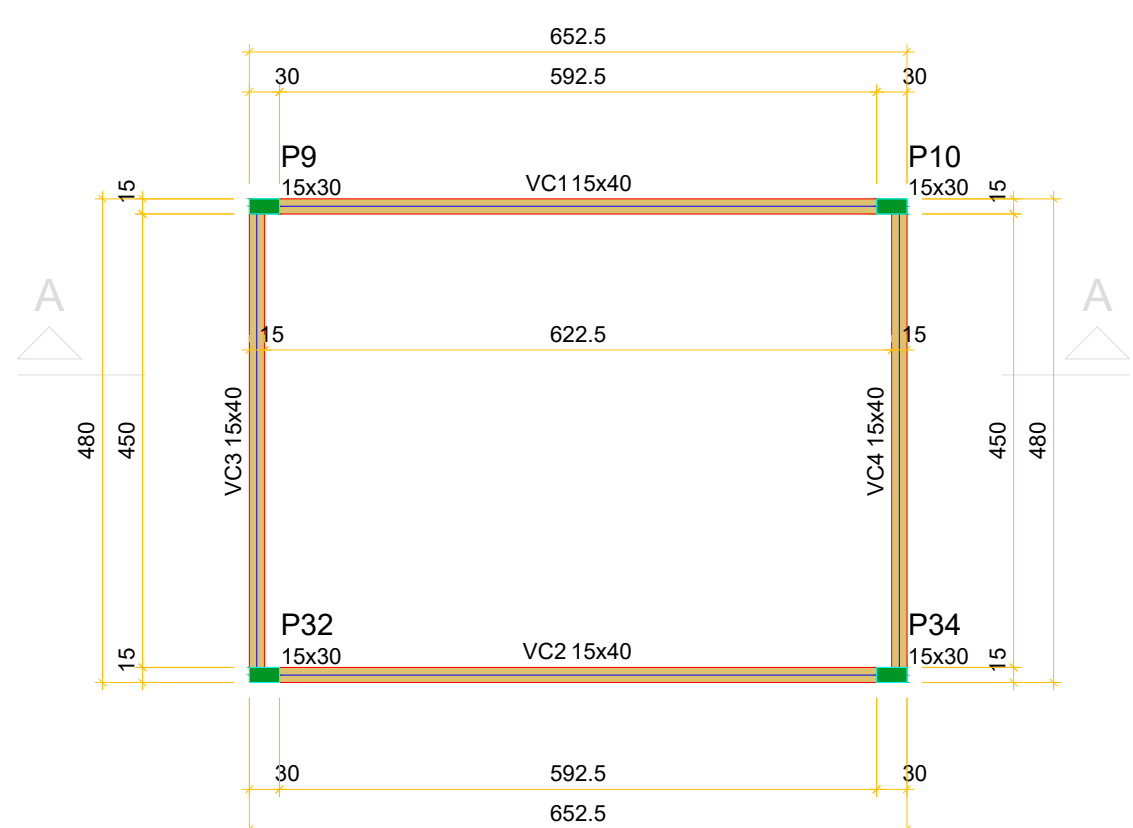

Vigas			
Nome	Seção (cm)	Elevação (cm)	Nível (cm)
VC1	15x40	0	580
VC2	15x40	0	580
VC3	15x40	0	580
VC4	15x40	0	580

Características dos materiais	
fck (kgf/cm²)	fcd (kgf/cm²)
250	241500

Dimensão máxima do agregado = 19 mm

Pilares			
Nome	Seção (cm)	Elevação (cm)	Nível (cm)
P9	15x30	0	580
P10	15x30	0	580
P12	15x30	0	580
P14	15x30	0	580

Legenda dos pilares

Pilar que morre

Legenda das vigas e paredes

Viga

FORMA DO PAVIMENTO COBERTURA (NÍVEL 580)

Escala 1:75

CONTRATANTE:
PREFEITURA MUNICIPAL DE SÃO JOÃO DA LAGOA/MG
CNPJ Nº: 01.612.494/0001-28
AVENIDA CORAÇÃO DE JESUS, Nº 1005 - CENTRO
SÃO JOÃO DA LAGOA/MG - CEP: 39330-000

RESP. TÉCNICO:

RESP. LEGAL:

LEONARDO PETERSON AMARAL LIMA
CREA - MG 331.073/D

PREF. MUNICIPAL DE SÃO JOÃO DA LAGOA
CNPJ Nº: 01.612.494/0001-28

CONSTRUÇÃO DA NOVA UNIDADE ESCOLAR
MUNICIPAL BENEDITO PEREIRA LIMA

DESCRIÇÃO: FÓRMAS DA COBERTURA E PLATIBANDA DO BLOCO SALAS

ENDEREÇO DA OBRA: RUA JOAQUIM FERREIRA ESQUINA COM RUA LEOPOLDINO

MUNICÍPIO: SÃO JOÃO DA LAGOA

DATA INICIAL: 10/04/2025

FASE DO PROJETO: INICIAL

DATA FINAL: 15/07/2025

ART: -

ESCALAS: INDICADAS

PRANCHA: 09/16

PROJ. ESTRUTURAL