


Lista de materiais - TÉRREO BLC SALAS		
Alimentação	Hidrometro	
	Caixa Hidrometro	1 pz
	Caixa Hidrometro c/ tampa em acrílico	
	KI de Hidrometro cavalete 1/2"	1 pz
	Metas	
	Registro de esfera 1/2"	1 pz
	PVC mole soldável	
	Colar de tomada em PVC 1/2"	1 pz
	Joelho 90 soldável c/ rosca 20 mm - 1/2"	1 pz
	PVC rígido soldável	
	Adapt sold c/rota c/rota-rosca p registro 20 mm - 1/2"	1 pz
	Joelho 45 soldável 20 mm	2 pz
	Joelho 90° soldável 20 mm	5 pz
	Tubos 20 mm	64.55 m
	Té 90 soldável 20 mm	1 pz
Esgoto	Caixas de Passagem	
	Caixa de Gordura de sifonada Alvenaria Cx= 30x30 cm	1 pz
	Caixa de inspeção esgoto simples CE: 60x60 cm	4 pz
	PVC Acessórios	
	Caixa sifonada 150x150x50	4 pz
	Raio sifonado alt. reg. saída 40 100 mm - 40 mm	4 pz
	Sifão de copo p/ pia e lavatório 1" - 1 1/2"	6 pz
	Sifão flexível c/ Adaptador 1 1/2" - 1 1/2"	1 pz
	Sifão flexível p/ Mictório 1 1/4" - 2"	2 pz
	Válvula p/ lavatório e tanque 1"	6 pz
	Válvula p/ tanque 1 1/2"	1 pz
PVC Esgoto	Anel de borracha 100mm - 4"	42 pz
	50mm - 2"	12 pz
	Bucha de redução longa 50 mm - 40 mm	2 pz
	Curva 90 curta 100 mm	1 pz
	40 mm	13 pz
	Joelho 45 100 mm	6 pz
	40 mm	4 pz
	Joelho 90 50 mm	5 pz
	100 mm	4 pz
	40 mm - 1 1/2"	2 pz
Esgoto (Gordura)	PVC Acessórios	
	Sifão p/ pia 1" x 50 mm	2 pz
	Válvula p/ pia 1"	2 pz
	PVC Esgoto	
	Anel de borracha 50mm - 2"	9 pz
	Joelho 90 50 mm	4 pz
	Junção simples 90 mm - 50 mm	1 pz
	Luna simples 50 mm	5 pz
	Tubo rígido c/ ponta lisa 50 mm - 2"	7.98 m
	50 mm - 4"	
Fluxial	PVC Esgoto	
	Anel de borracha 100mm - 4"	8 pz
	Luna simples 100 mm	8 pz
	Tubo rígido c/ ponta lisa 100 mm - 4"	8.71 m
	100 mm - 4"	
Água fria	Aparelho	
	Chuveiro 25mm x 1/2"	4 pz
	Mictório de Descarga Descontínua 1/2"	2 pz
	Torneira de Pia de Cozinha 25 mm - 1/2"	2 pz
	Torneira de Tanque de Lavar 25mm 3/4"	1 pz
	Torneira de lavatório 25 mm - 1/2"	6 pz
	Vaso Sanitário p/ Válvula de Descarga de 1 1/4"	10 pz
	40mm - 1 1/2"	
	Metas	
	Registro de gaveta c/ canopia cromada 1 1/2"	12 pz
Metas Pressonáuticas	3/4"	2 pz
	Válvula de descarga alta pressão 1 1/4"	10 pz
	Metas Pressonáuticas	
	Pressonáutico mictório cromado 1/2"	2 pz
	PVC Acessórios	
	Bolbo de ligação p/ vaso sanitário 1 1/2"	10 pz
	Engate flexível plástico 1/2 - 3/8"	6 pz
	Tubo de descarga VDE 38 mm	10 pz
	Tubo de ligação latão cromado c/ canopia p/ vaso Sa. 38 mm	10 pz
	PVC rígido soldável	
	Adapt sold c/rota c/rota-rosca p registro 25 mm - 3/4"	4 pz
Metas Pressonáuticas	50 mm - 1 1/2"	24 pz
	50 mm - 1 1/4"	10 pz
	Bucha de redução sold. longa 50 mm - 25 mm	2 pz
	Curva 90 soldável 25 mm	9 pz
	Luna soldável 25 mm	3 pz
	50 mm	16 pz
	Registro de pressão c/ canopia cromada 3/4"	4 pz
	Tubos 25 mm	28.23 m
	40 mm	4 m
	50 mm	26.36 m
PVC soldável	Té 90 soldável 25 mm	11 pz
	União soldável 50 mm	1 pz
	PVC soldável sold c/ bucha latão	
	Joelho 90° soldável com bucha de latão 25 mm - 3/4"	1 pz
	Joelho de redução 90° soldável com bucha de latão 25 mm - 1/2"	14 pz
	25 mm - 1/2"	
	25 mm	
	25 mm	
	25 mm	
	25 mm	

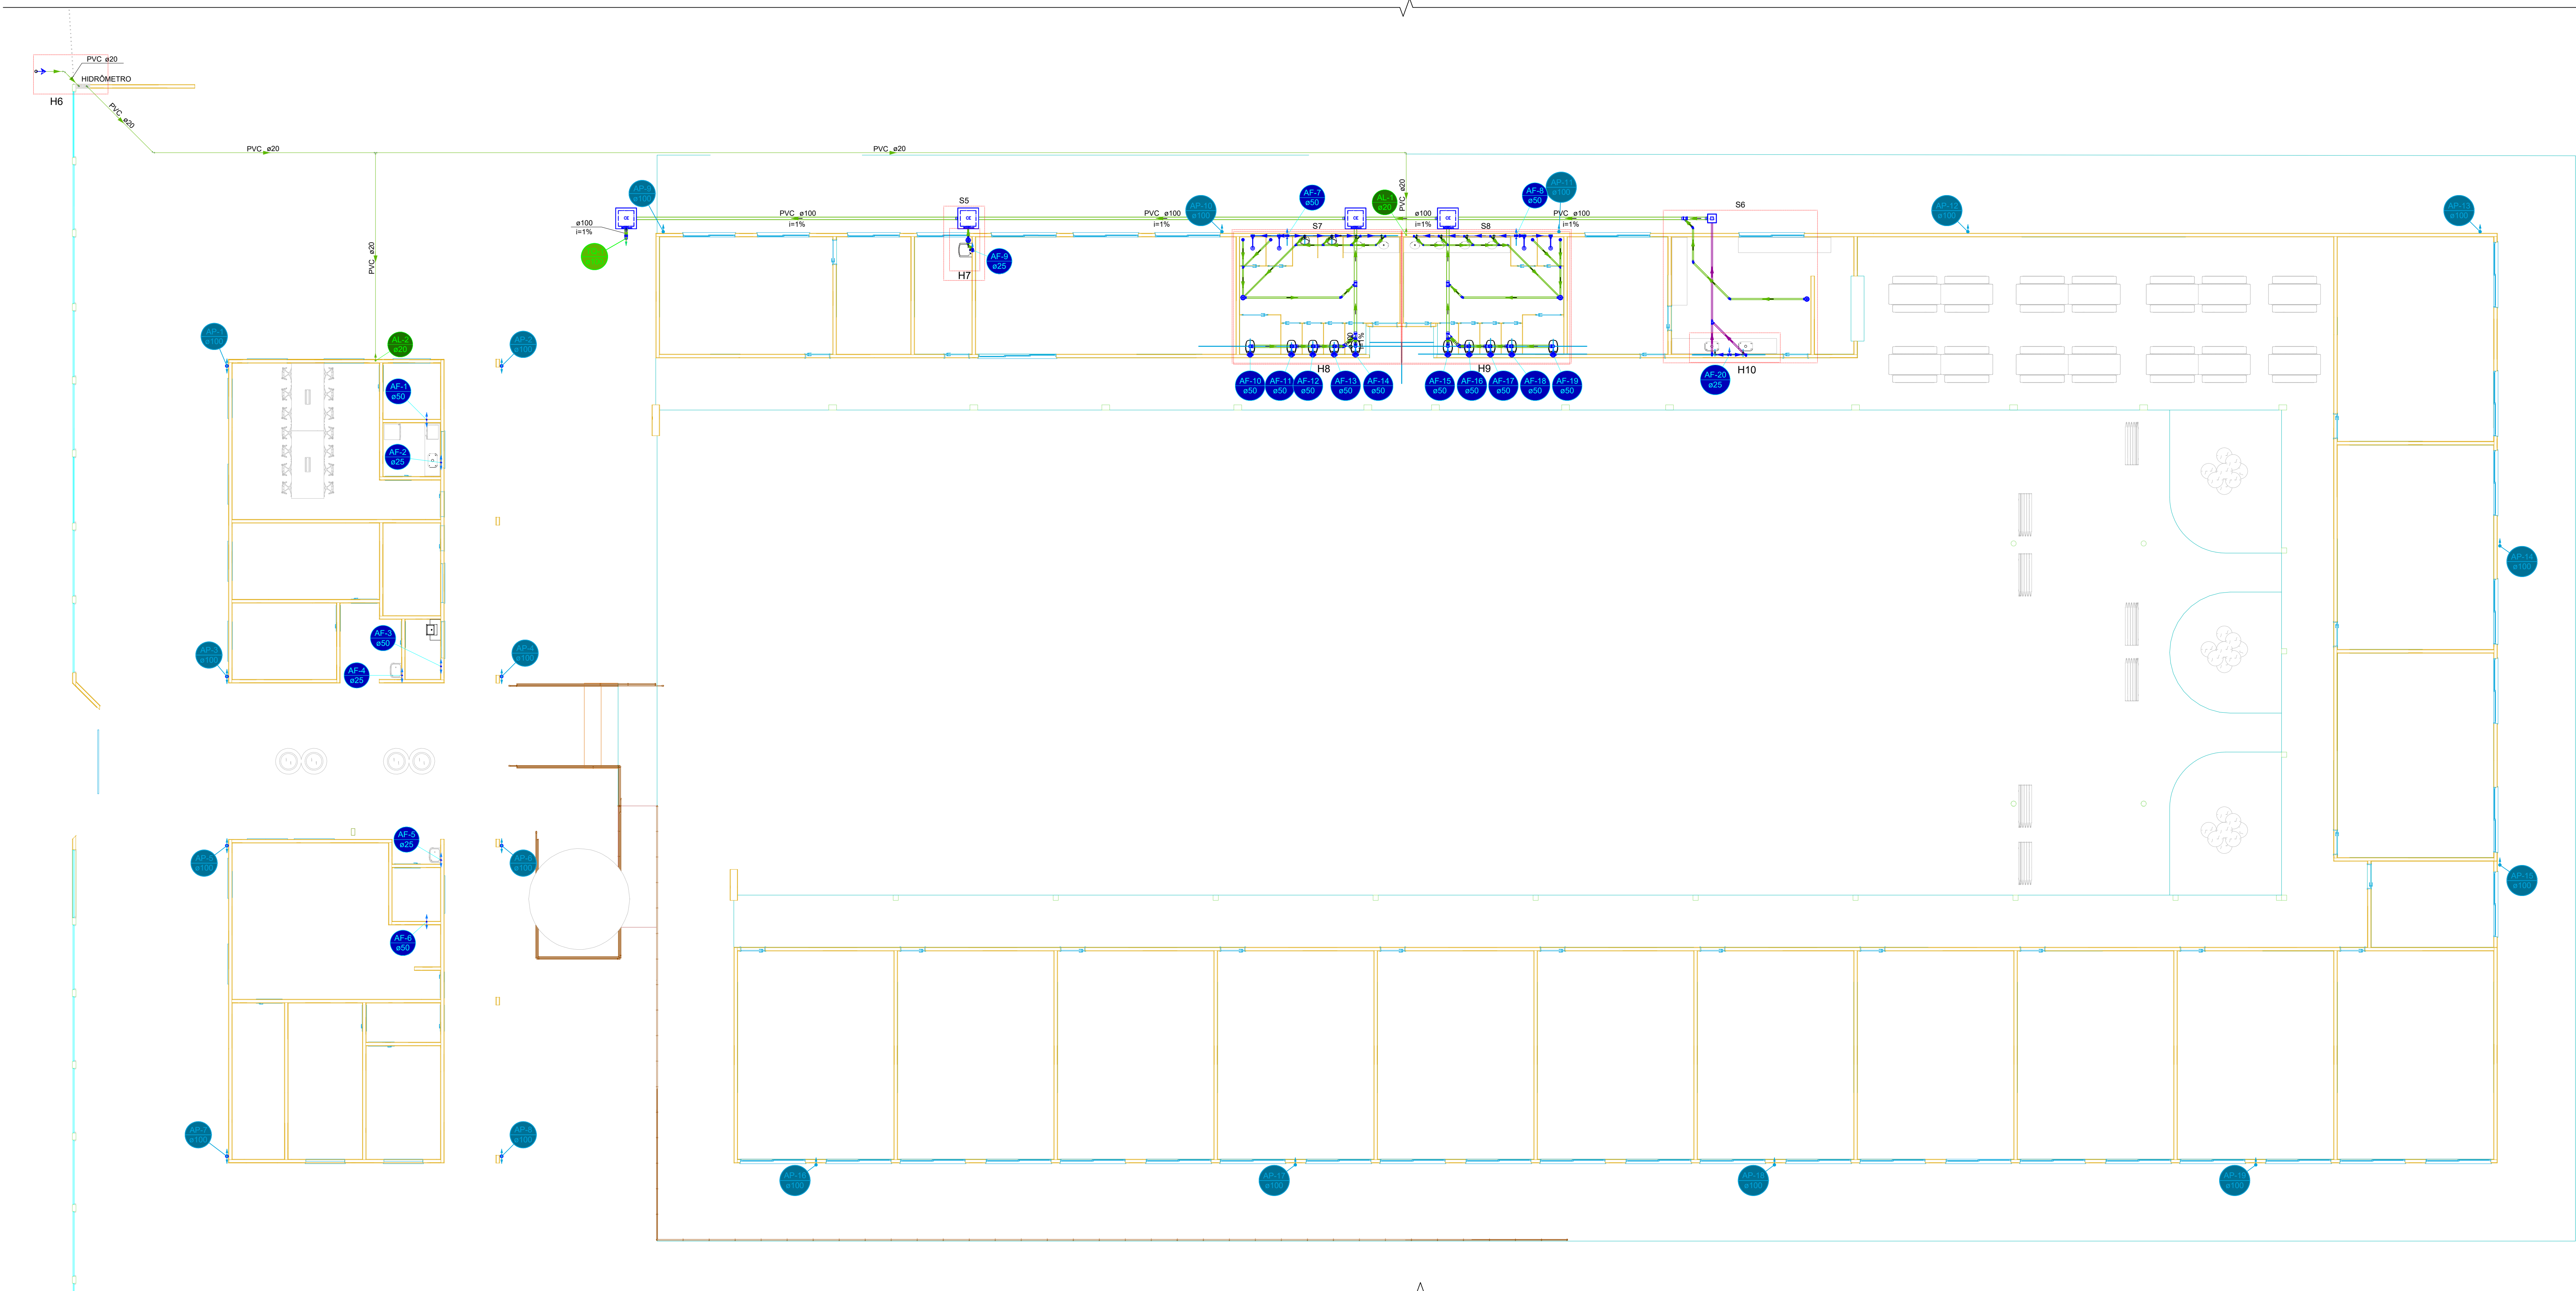

Legenda de condutas - TÉRREO BLC SALAS	
	Água fria
	Alimentação
	Esgoto
	Esgoto (Gordura)
	Fluxial

Legenda das instalações - TÉRREO BLC SALAS	
	HIDROMETRO - Hidrometro - cavalete 1/2" c/ caixa

Legenda - TÉRREO BLC SALAS	
	Alimentador Predial
	Caixa Sifonada
	Caixas Gordura Sifonada Alvenaria
	Caixas Inspeção Esgoto Simples - 60 x 60 cm
	Chuveiro Residencial
	Curva 90 curta- desce
	Joelho 45
	Junção simples
	Lavatório de Uso Geral
	Luna simples- coluna
	Mictório de Descarga Automática- DN 40mm
	Pia de Cozinha Industrial - Lavagem de panelas com Sifão
	Pia de Cozinha Industrial - Preparação com Sifão
	Registro de gaveta c/ canopia cromada c/ PVC soldável
	Registro de pressão c/ canopia cromada
	Tanque de Lavar Roupas DN 40mm
	Válvula de descarga c/ PVC soldável
	Vaso Sanitário c/ 90°
	Vaso Sanitário c/ junção e curva 45°

1 TÉRREO BLC SALAS
1:100

CONTRATANTE:	
 PREFEITURA MUNICIPAL DE SÃO JOÃO DA LAGOA/MG CNPJ Nº: 01.612.494/0001-28 AVENIDA CORAÇÃO DE JESUS, Nº 1005 - CENTRO SÃO JOÃO DA LAGOA/MG - CEP: 39330-000	
RESP. TÉCNICO:	RESP. LEGAL:
LEONARDO PETERSON AMARAL LIMA CREA - MG 331.073/D	PREF. MUNICIPAL DE SÃO JOÃO DA LAGOA CNPJ: 01.612.494/0001-28
CONSTRUÇÃO DA NOVA UNIDADE ESCOLAR MUNICIPAL BENEDITO PEREIRA LIMA	
DESCRIÇÃO: PLANTA TÉRREO BLOCO SALAS	
ENDEREÇO DA OBRA: RUA JOAQUIM FERREIRA ESQUINA COM RUA LEOPOLDINO	
MUNICÍPIO: SÃO JOÃO DA LAGOA	DATA INICIAL: 10/04/2025
FASE DO PROJETO: INICIAL	DATA FINAL: 15/07/2025
ART: -	ESCALAS: INDICADAS
	PRANCHAS: 02/04