

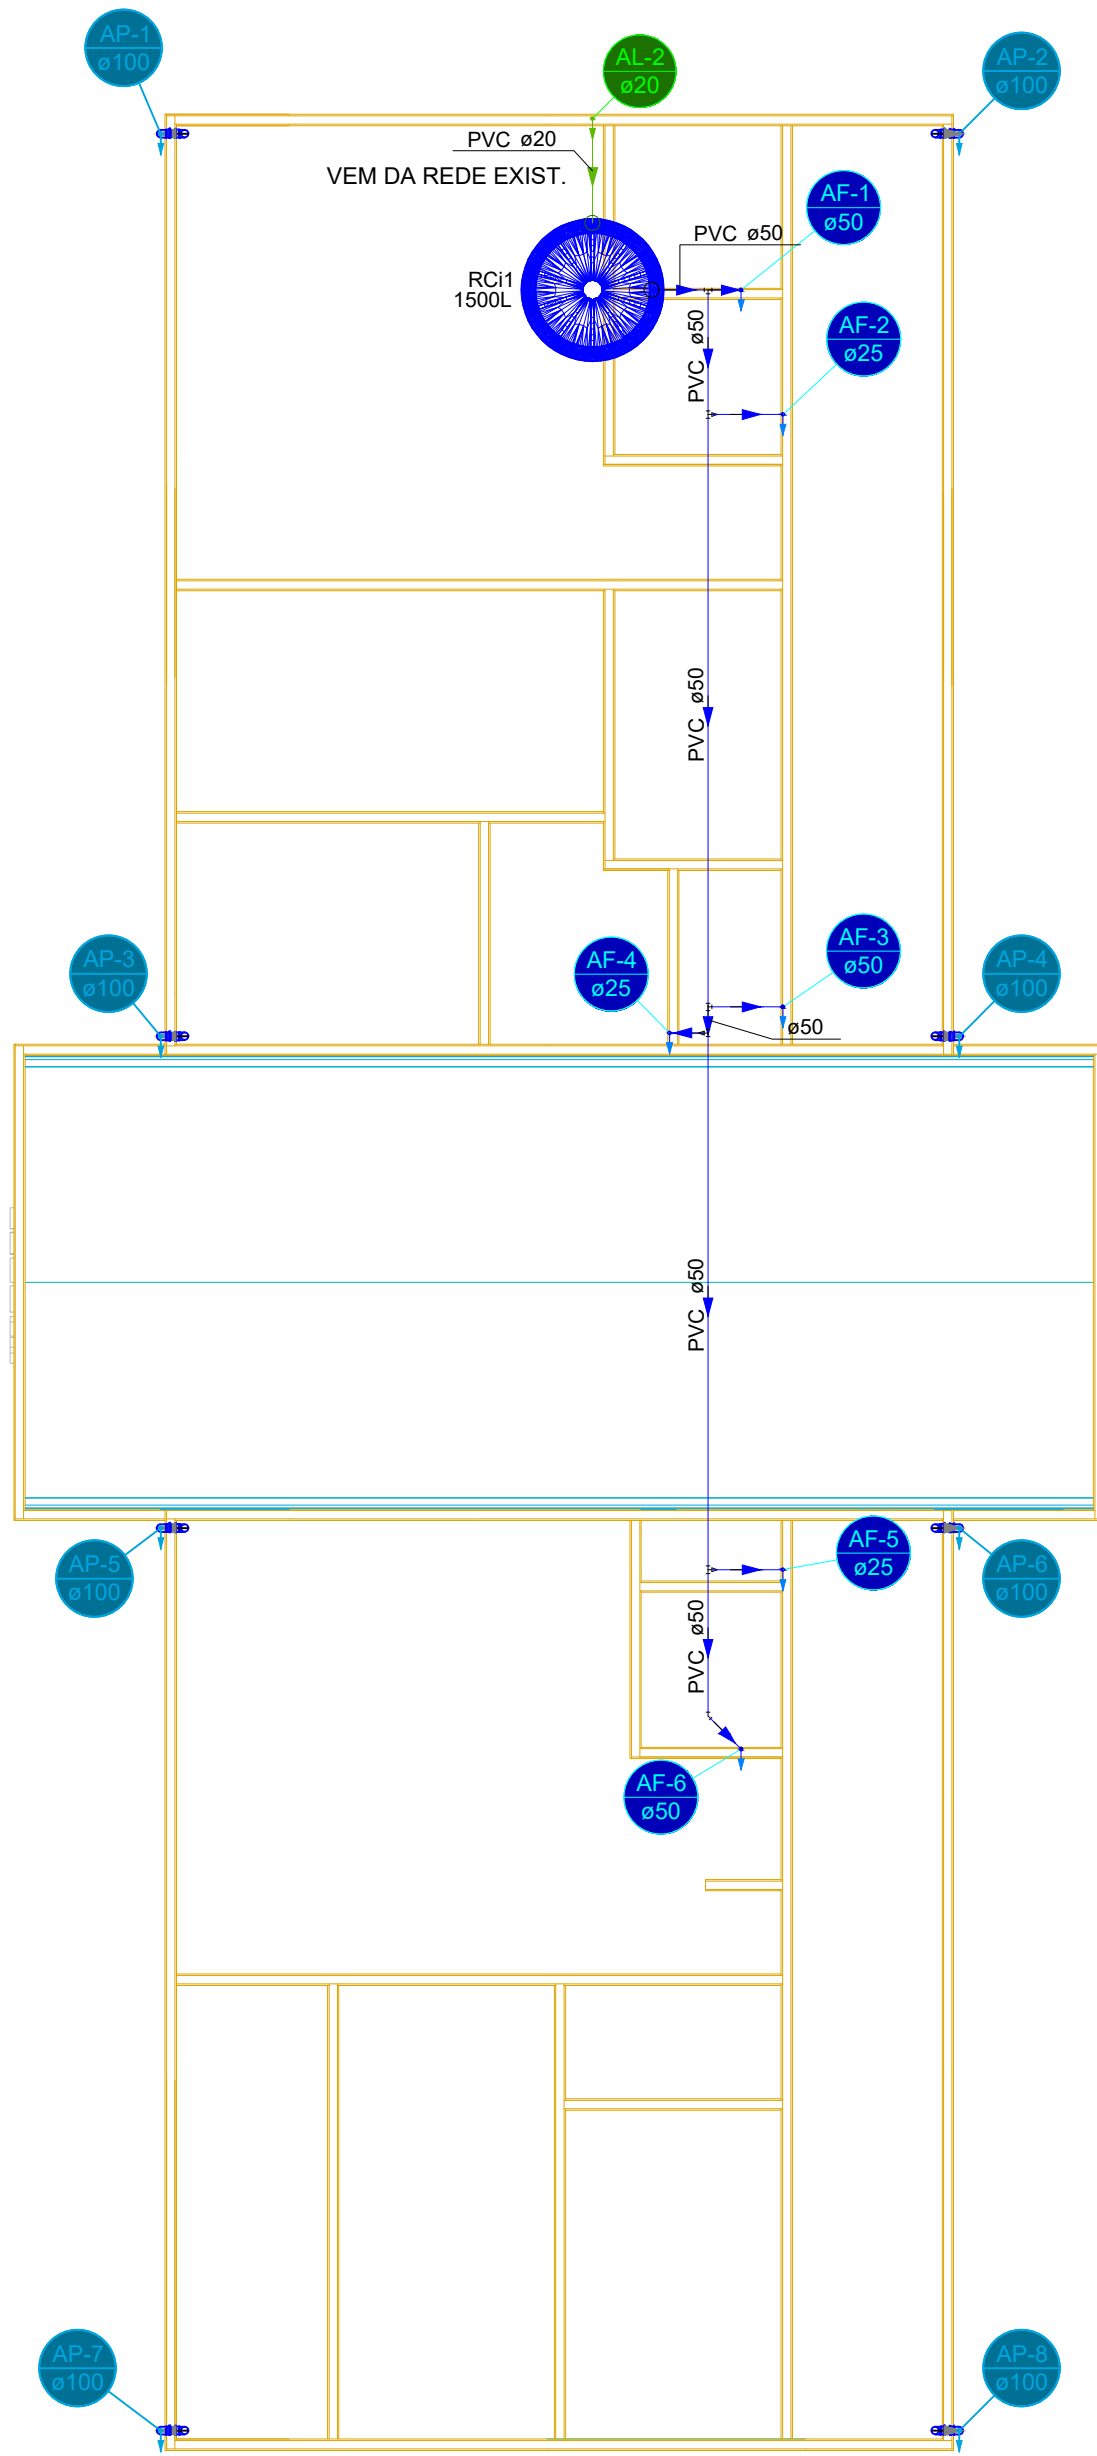


| Lista de materiais - COBERTURA BLC ADM    |         |
|-------------------------------------------|---------|
| Alimentação                               |         |
| PVC rígido soldável                       |         |
| Adapt. sold. c/ flange fixo p. cx. d'água | 1 pc    |
| 20 mm - 1/2"                              |         |
| Joelho 90° soldável                       | 1 pc    |
| 20 mm                                     |         |
| Lava soldável                             | 1 pc    |
| 20 mm                                     |         |
| Tubos                                     | 7.4 m   |
| 20 mm                                     |         |
| Pluvial                                   |         |
| PVC Esgoto                                |         |
| Anel de borracha                          | 27 pc   |
| 100mm - 4"                                |         |
| Curva 90 curta                            | 16 pc   |
| 100 mm                                    |         |
| Lava simples                              | 11 pc   |
| 100 mm                                    |         |
| Tubo rígido c/ ponta lisa                 | 44.49 m |
| 100 mm - 4"                               |         |
| Água fria                                 |         |
| PVC rígido soldável                       |         |
| Adapt. sold. c/ registro p/ cx. d'água    | 1 pc    |
| 50 mm                                     |         |
| Joelho 45 soldável                        | 1 pc    |
| 50 mm                                     |         |
| Joelho 90° soldável                       | 3 pc    |
| 25 mm                                     |         |
| 50 mm                                     | 3 pc    |
| Lava soldável                             | 2 pc    |
| 25 mm                                     | 12 pc   |
| Tubos                                     | 9.09 m  |
| 25 mm                                     | 34.08 m |
| Tê 90 soldável                            | 2 pc    |
| 50 mm                                     |         |
| Tê de redução 90 soldável                 | 3 pc    |
| 50 mm - 25 mm                             |         |
| Reservatório cilíndrico                   |         |
| Polietileno                               | 1500 L  |
| 1 pc                                      |         |

| Legenda de condutas - COBERTURA BLC ADM |  |
|-----------------------------------------|--|
| Água fria                               |  |
| Alimentação                             |  |
| Pluvial                                 |  |

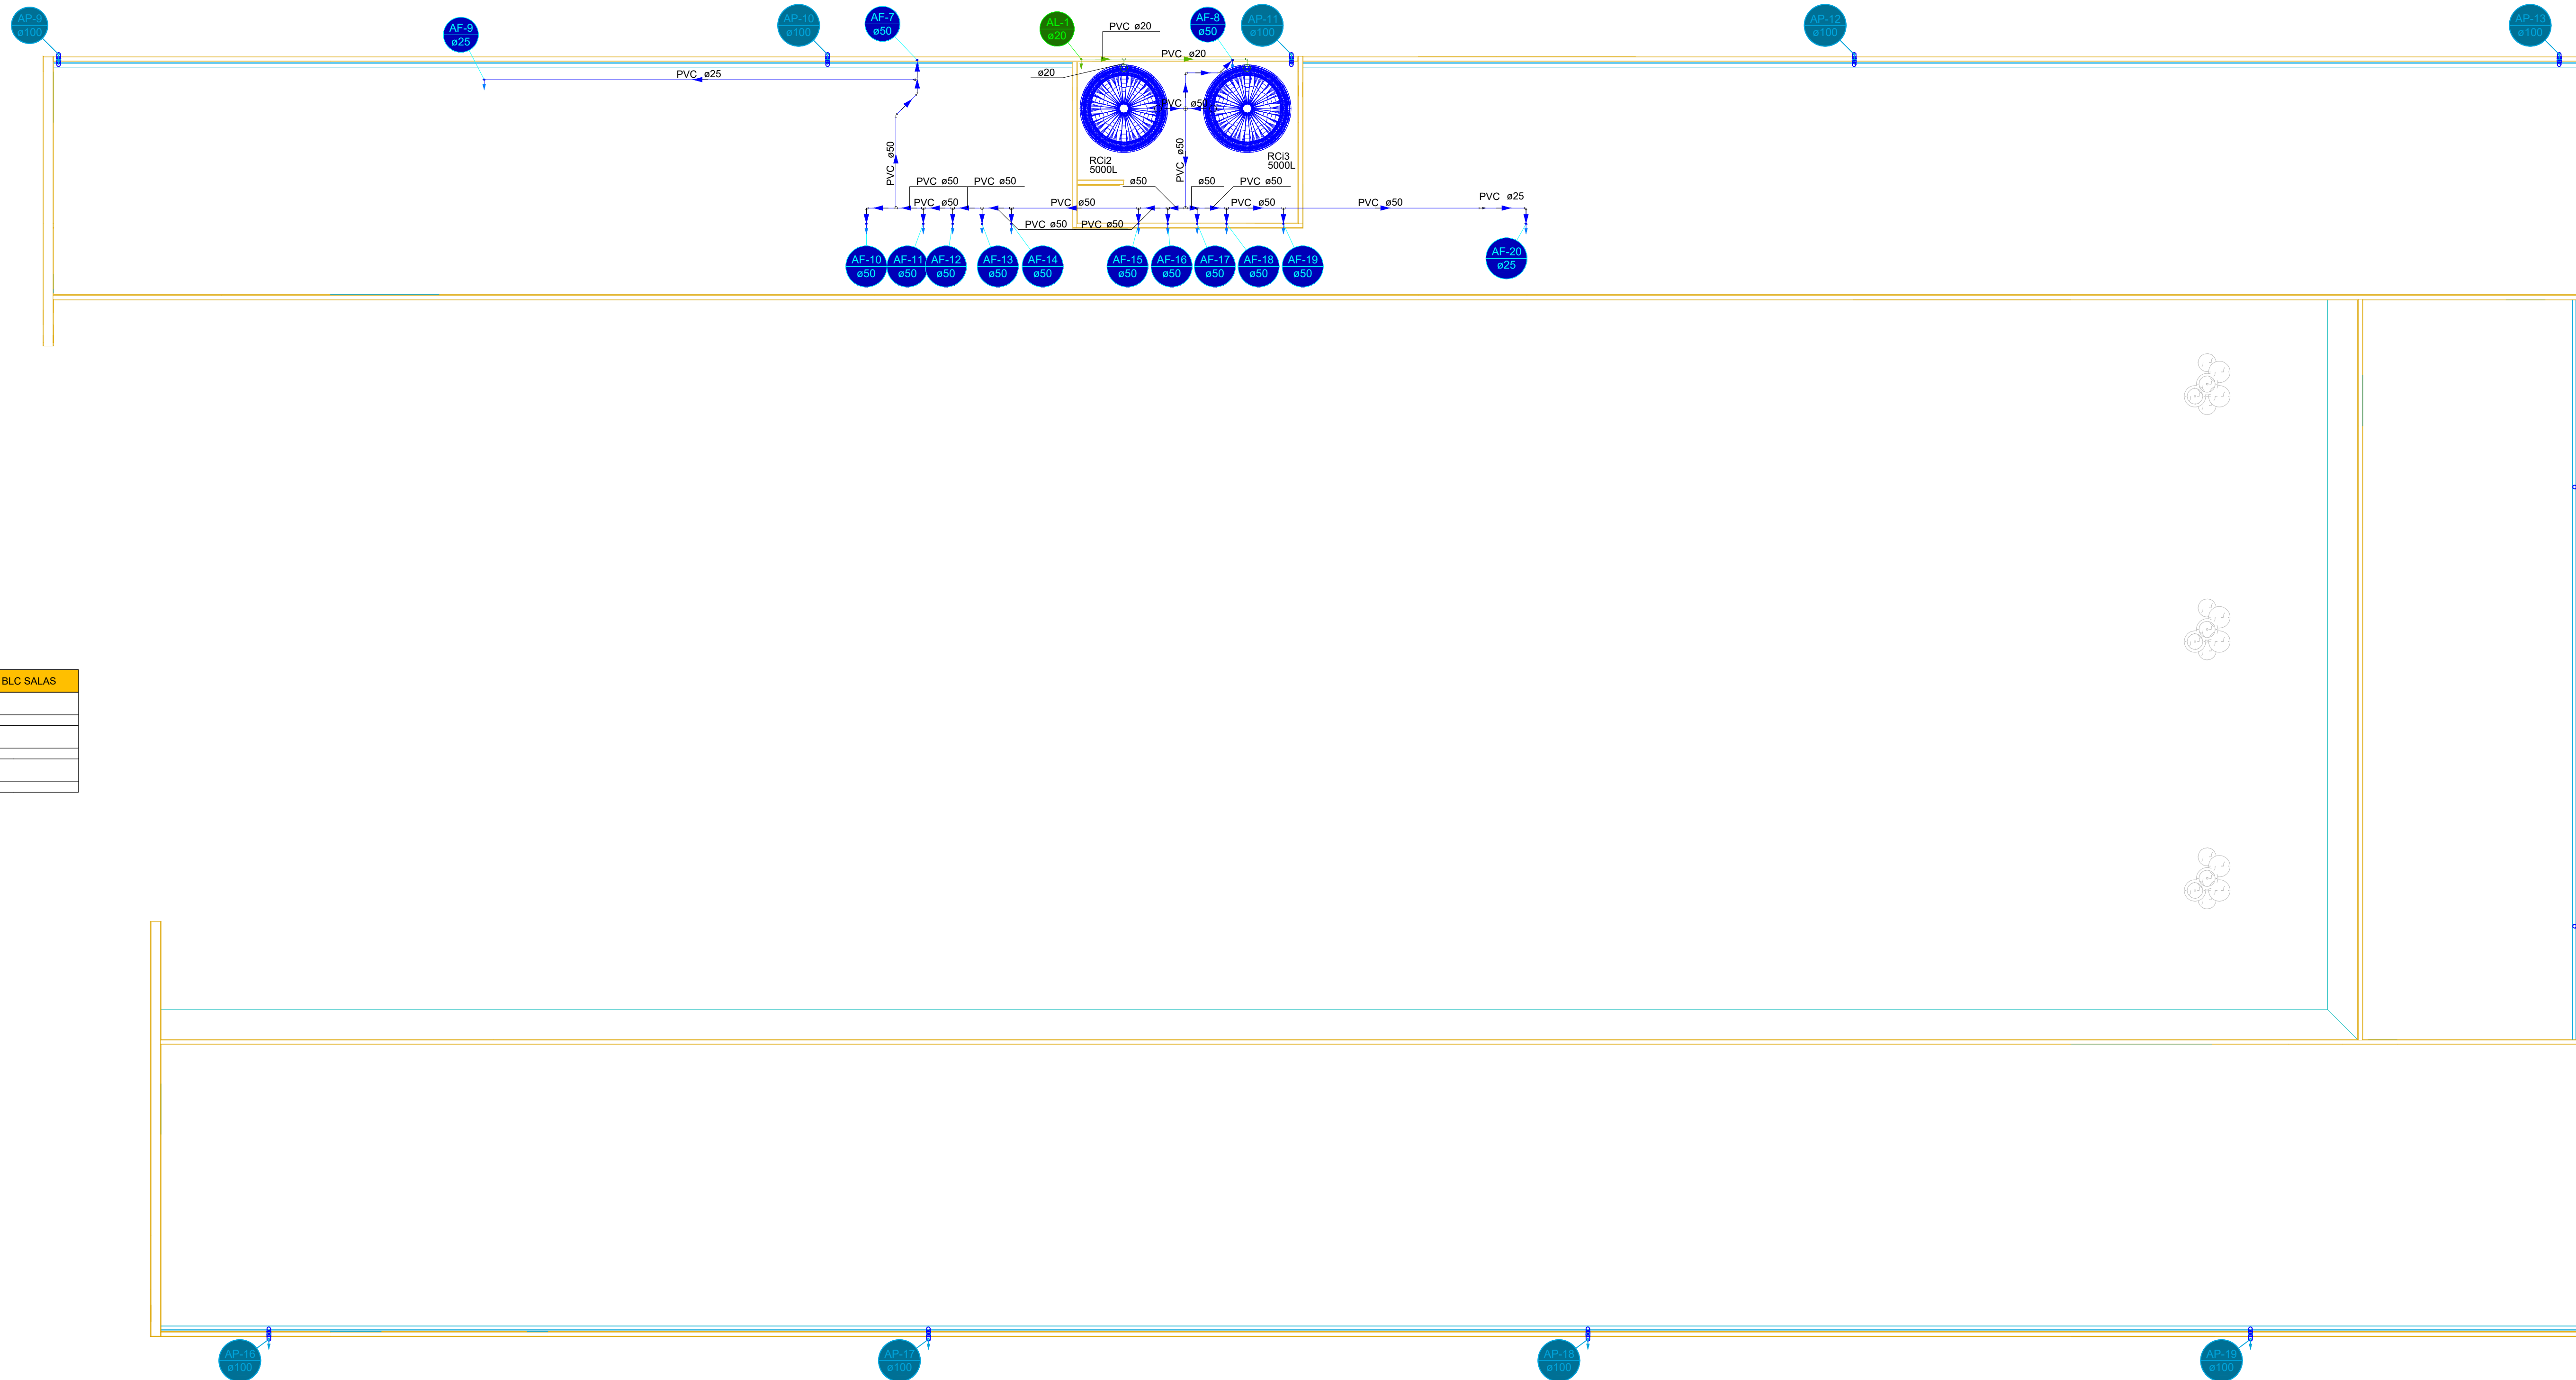

1 COBERTURA BLC ADM  
1:100

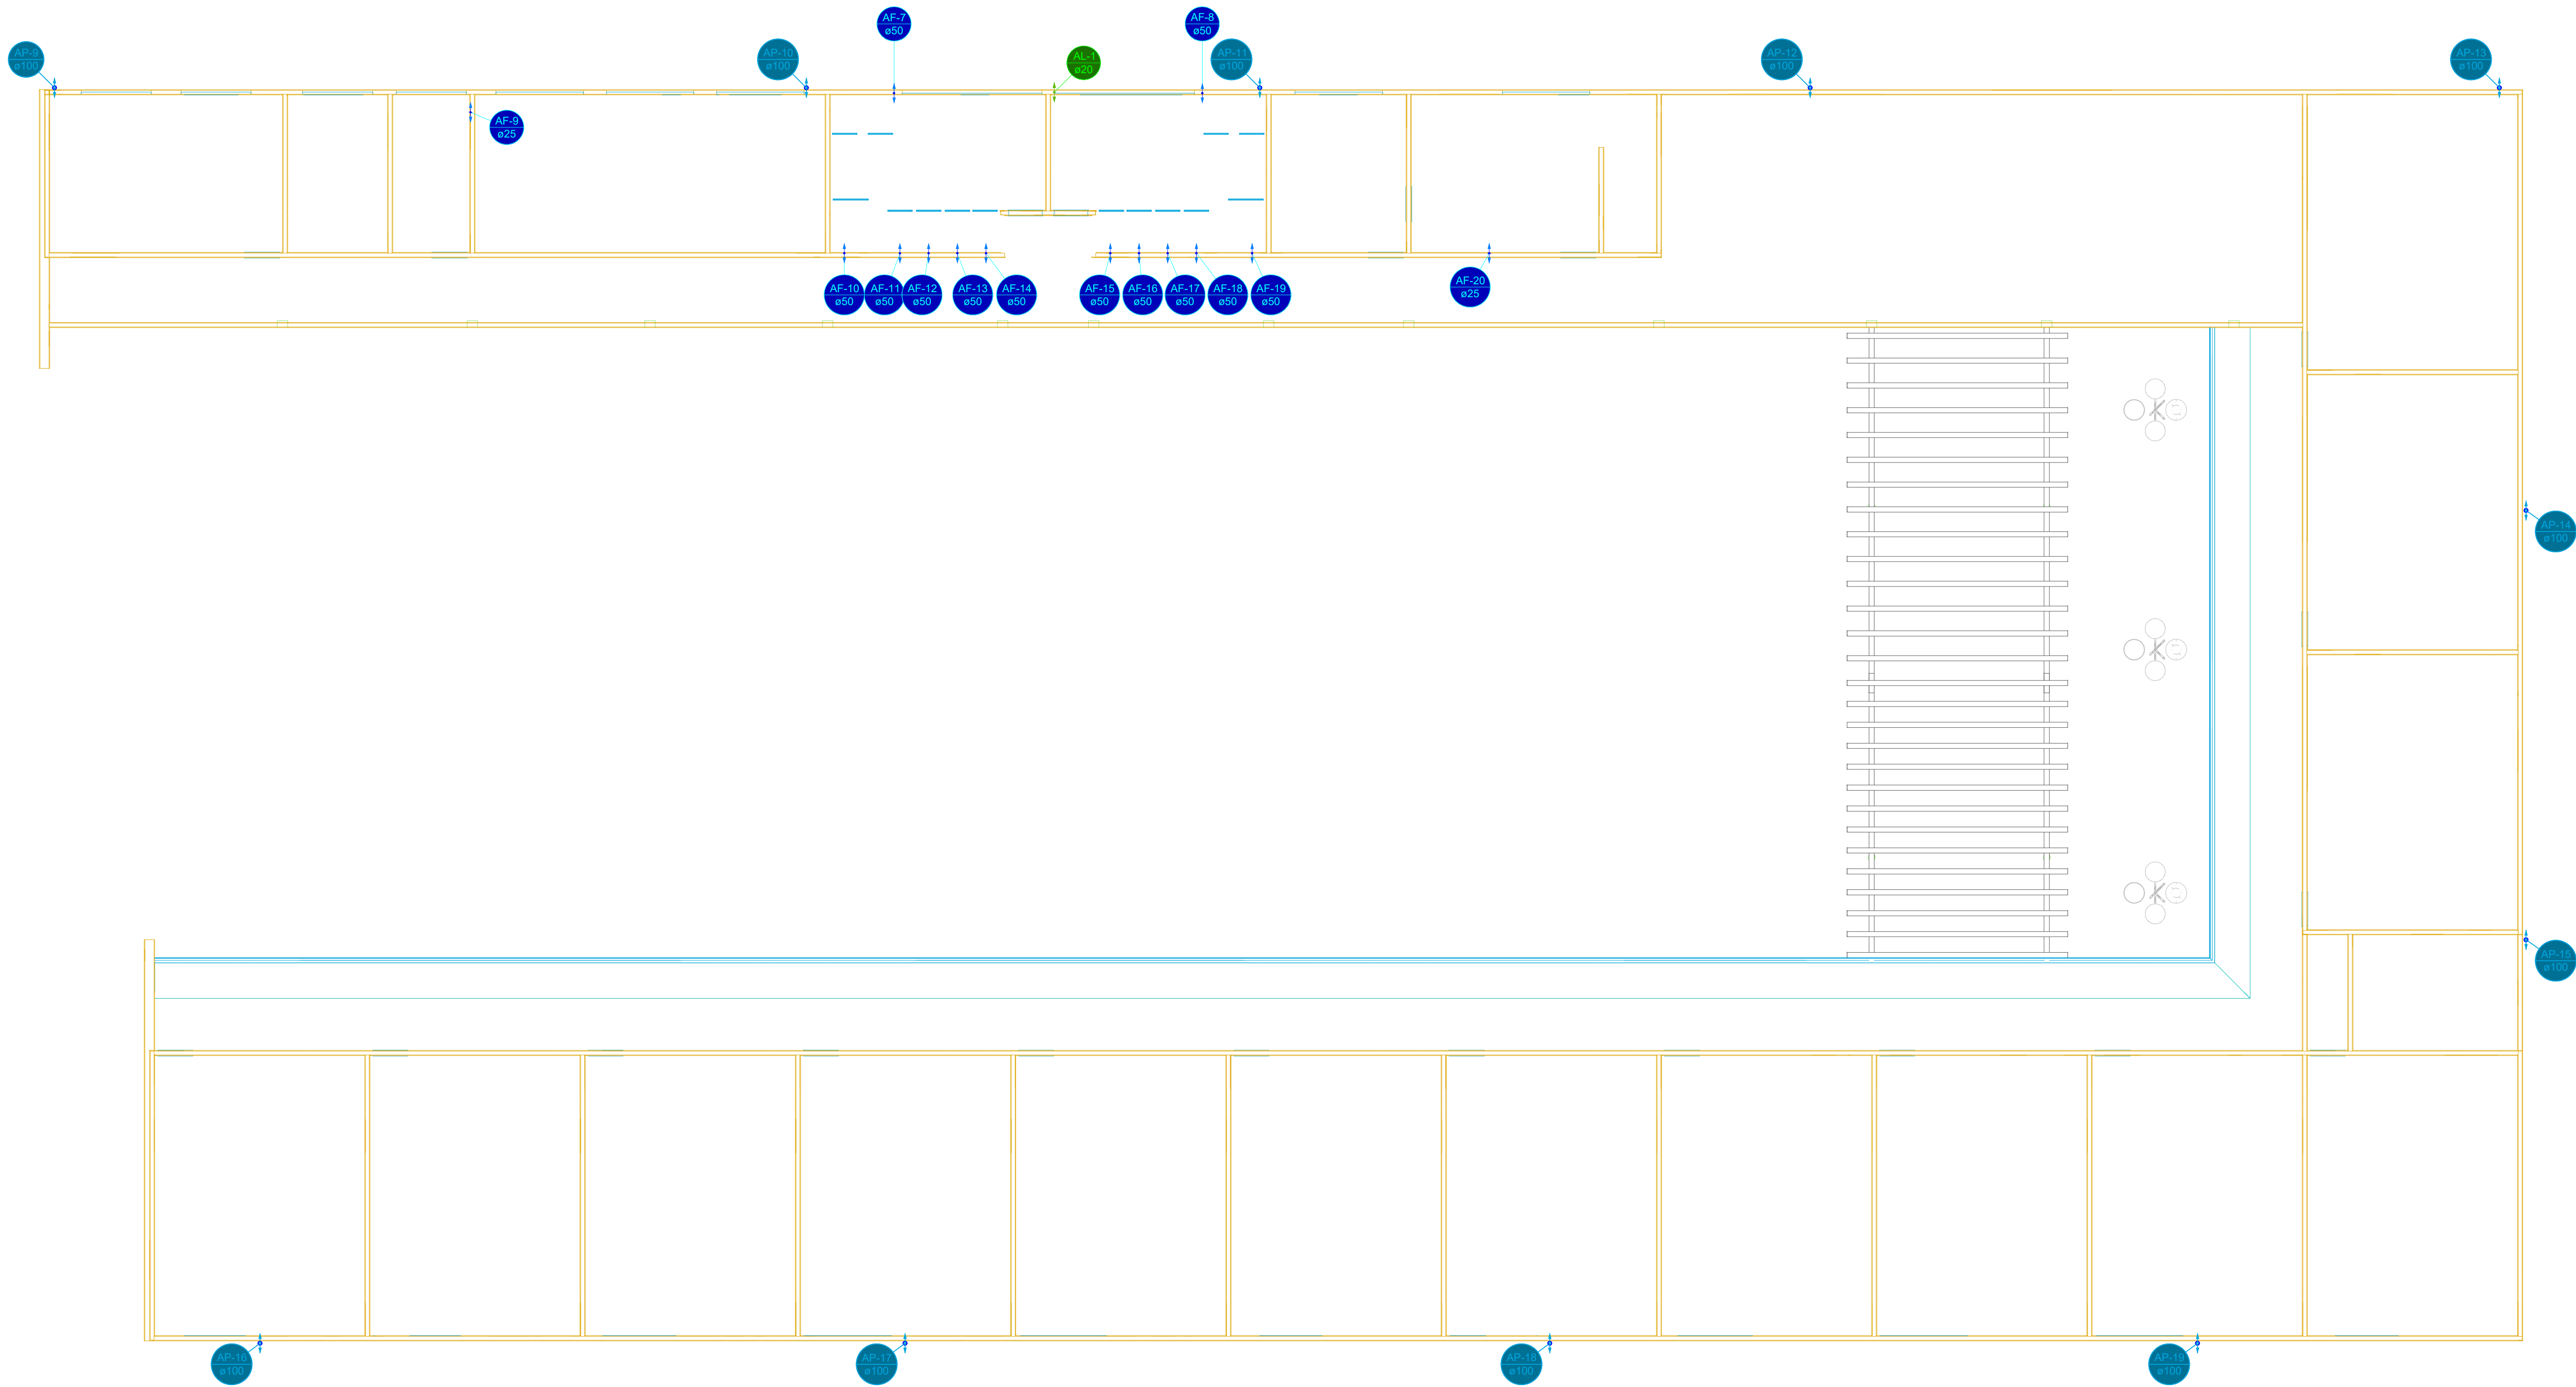

1 COBERTURA BLC SALAS  
1:100

| Lista de materiais - COBERTURA BLC SALAS  |         |
|-------------------------------------------|---------|
| Alimentação                               |         |
| PVC rígido soldável                       |         |
| Adapt. sold. c/ flange fixo p. cx. d'água | 2 pc    |
| 20 mm - 1/2"                              |         |
| Joelho 90° soldável                       | 2 pc    |
| 20 mm                                     |         |
| Tubos                                     | 7.62 m  |
| 20 mm                                     |         |
| Tê 90 soldável                            | 1 pc    |
| 20 mm                                     |         |
| Pluvial                                   |         |
| PVC Esgoto                                |         |
| Anel de borracha                          | 22 pc   |
| 100mm - 4"                                |         |
| Curva 90 curta                            | 22 pc   |
| 100 mm                                    |         |
| Tubo rígido c/ ponta lisa                 | 11.5 m  |
| 100 mm - 4"                               |         |
| Água fria                                 |         |
| PVC rígido soldável                       |         |
| Adapt. sold. c/ registro p/ cx. d'água    | 2 pc    |
| 50 mm                                     |         |
| Bucha de redução sold. longa              | 1 pc    |
| 50 mm - 25 mm                             |         |
| Cruzeta soldável                          | 1 pc    |
| 50 mm                                     |         |
| Curva 90 soldável                         | 1 pc    |
| 25 mm                                     | 1 pc    |
| 50 mm                                     | 2 pc    |
| Joelho 45 soldável                        | 3 pc    |
| 50 mm                                     |         |
| Joelho 90° soldável                       | 2 pc    |
| 25 mm                                     | 2 pc    |
| 50 mm                                     | 12 pc   |
| Lava soldável                             | 1 pc    |
| 50 mm                                     |         |
| Tubos                                     | 15.0 m  |
| 25 mm                                     | 42.18 m |
| Tê 90 soldável                            | 11 pc   |
| 50 mm                                     |         |
| Tê de redução 90 soldável                 | 1 pc    |
| 50 mm - 25 mm                             |         |
| Reservatório cilíndrico                   |         |
| Polietileno                               | 5000 L  |
| 2 pc                                      |         |

| Legenda de condutas - COBERTURA BLC SALAS |  |
|-------------------------------------------|--|
| Água fria                                 |  |
| Alimentação                               |  |
| Pluvial                                   |  |

|   |                          |
|---|--------------------------|
| CONTRATANTE:   |                          |
|  <b>PREFEITURA MUNICIPAL DE SÃO JOÃO DA LAGOA/MG</b><br>CNPJ Nº: 01.612.494/0001-28 |                          |
| RESP. TÉCNICO:   |                          |
| LEONARDO PETERSON AMARAL LIMA<br>CREA - MG: 331.073/D   |                          |
| RESP. LEGAL:   |                          |
| PREF. MUNICIPAL DE SÃO JOÃO DA LAGOA<br>CNPJ: 01.612.494/0001-28   |                          |
| <b>CONSTRUÇÃO DA NOVA UNIDADE ESCOLAR<br/>MUNICIPAL BENEDITO PEREIRA LIMA</b>                                                                                            |                          |
| DESCRIÇÃO: PLANTAS COBERTURA BLOCO ADM E BLOCO SALAS   |                          |
| ENDEREÇO DA OBRA: RUA JOAQUIM FERREIRA ESQUINA COM RUA LEOPOLDINO   |                          |
| MUNICÍPIO: SÃO JOÃO DA LAGOA   | DATA INICIAL: 10/04/2025 |
| FASE DO PROJETO: INICIAL   | DATA FINAL: 15/07/2025   |
| ART: -   | ESCALAS: INDICADAS       |
| PRANCHAS: 04/04   |                          |