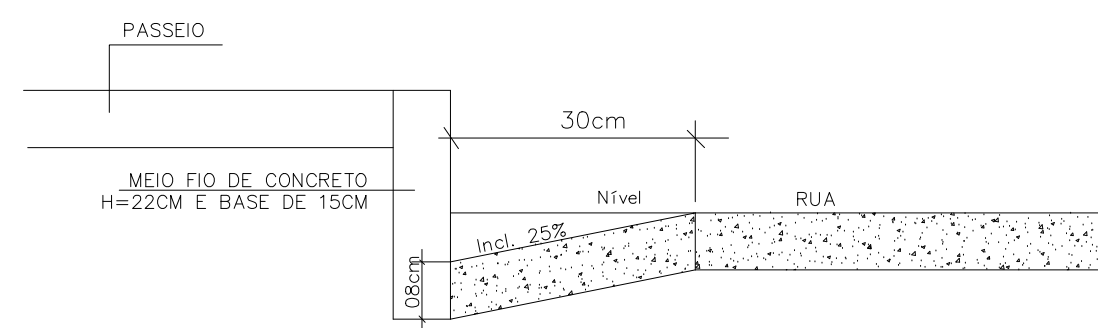
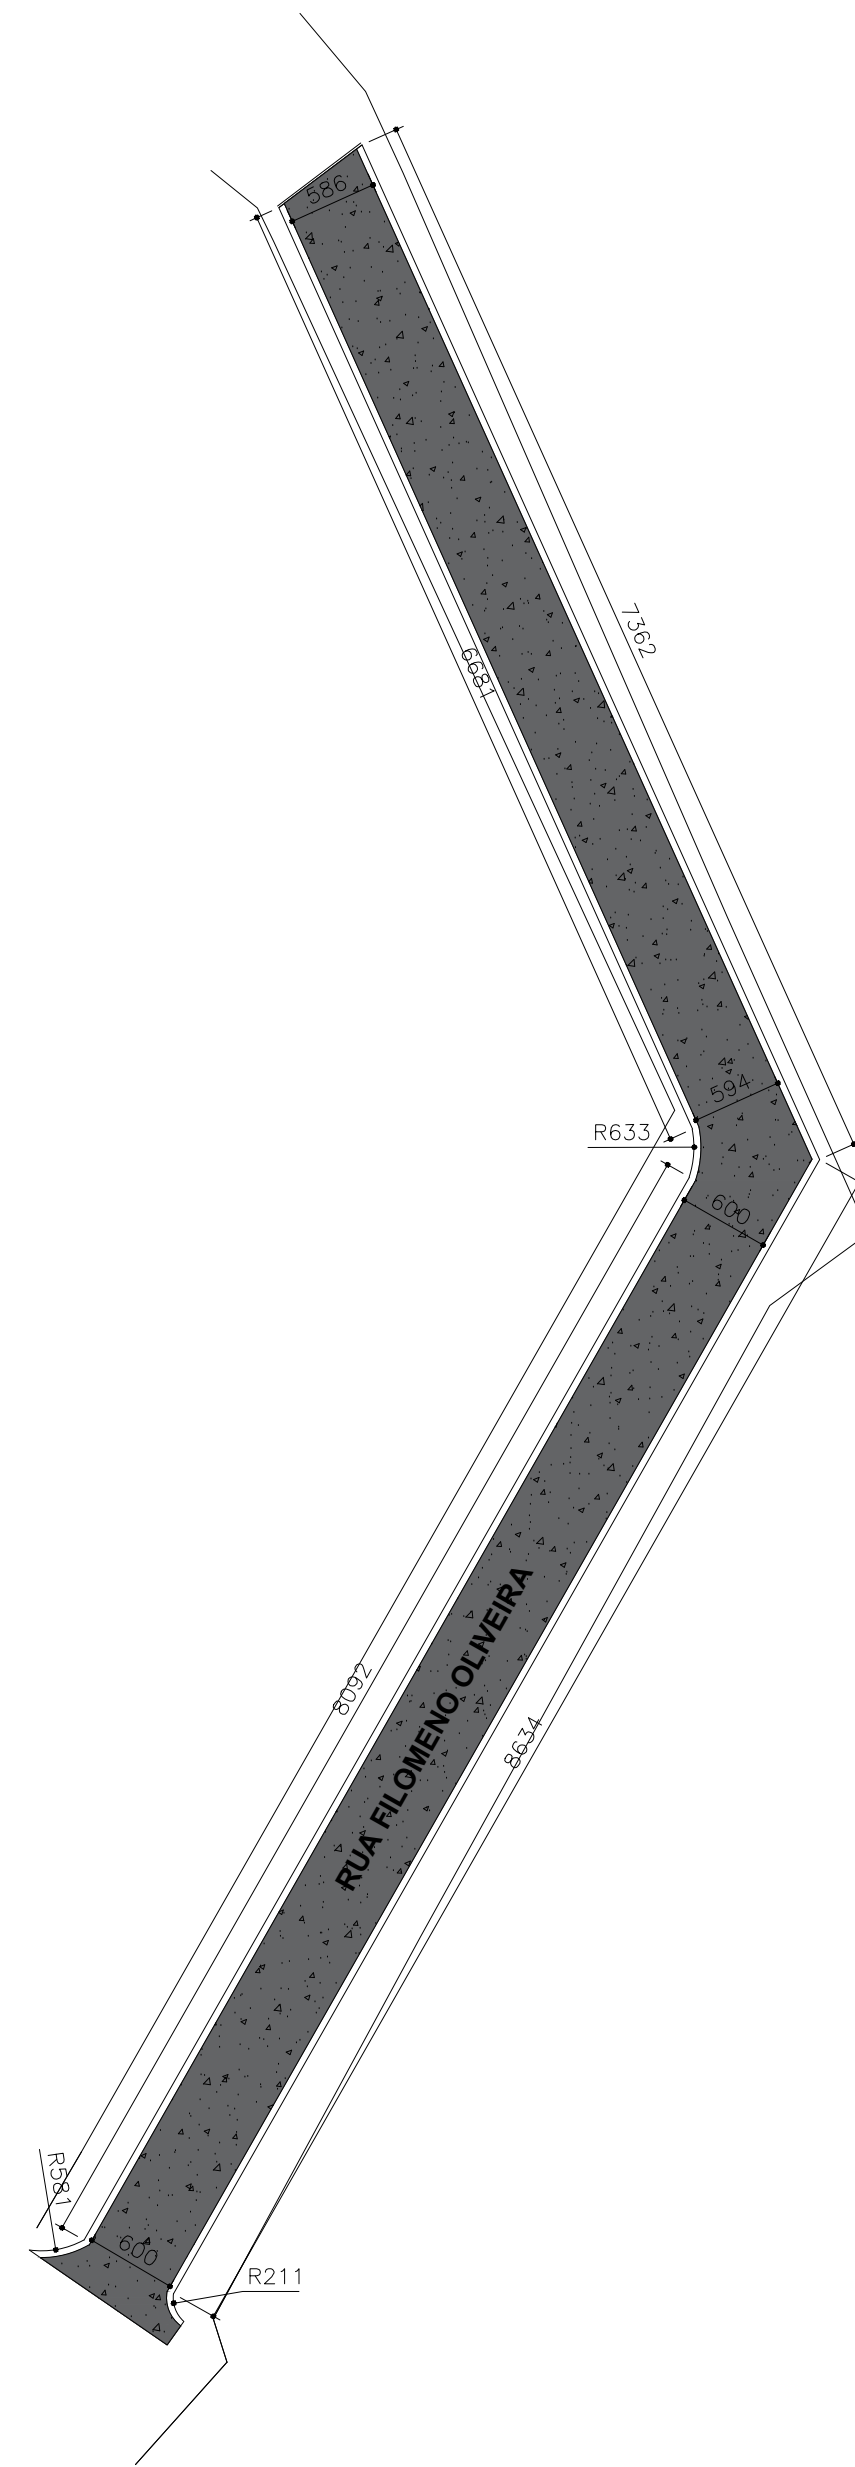


DET. (SARJETA)
SEM ESCALA

CONTRATANTE:

 **PREFEITURA MUNICIPAL DE SÃO JOÃO DA LAGOA**
CNPJ Nº. 01.612.494/001-28
AVENIDA CORADO DE JESUS, Nº 1005 - CENTRO
SÃO JOÃO DA LAGOA - CEP: 39330-000

RESP. TÉCNICO:

RESP. LEGAL:

LEONARDO PETERSON AMARAL LIMA **PREF. MUNICIPAL DE SÃO JOÃO DA LAGOA**
CREA - C 36.331/073-9 **CPF: 0.516.244/0001-28**


DESCRIÇÃO: PROJETO GEOMÉTRICO COM MEDIDAS DAS PAVIMENTAÇÕES A SEREM
EXECUTADAS EM AMPLIAÇÃO DE META

ENDEREÇO DA OBRA: MUNICÍPIO DE SÃO JOÃO DA LAGOA

MUNICÍPIO: SÃO JOÃO DA LAGOA **DATA EMISSÃO: 05/08/2026**

FASE DO PROJETO: INICIAL **DATA: 10/08/2026**

ART: _____ **ESCALAS: INDICADAS** **PRINCIPAL: 01/01**